


**MAPA SYTUACYJNA PRZEDSTAWIAJĄCA PROPONOWANY PRZEBIEG ROZBUDOWY DW 770
NA ODCINKU OD KM 10+510,00 DO KM 11+046,00 (SKRZYŻOWANIE W M. KRZYŻ)
W ZAKRESIE BUDOWY CHODNIKA
SKALA 1:500**

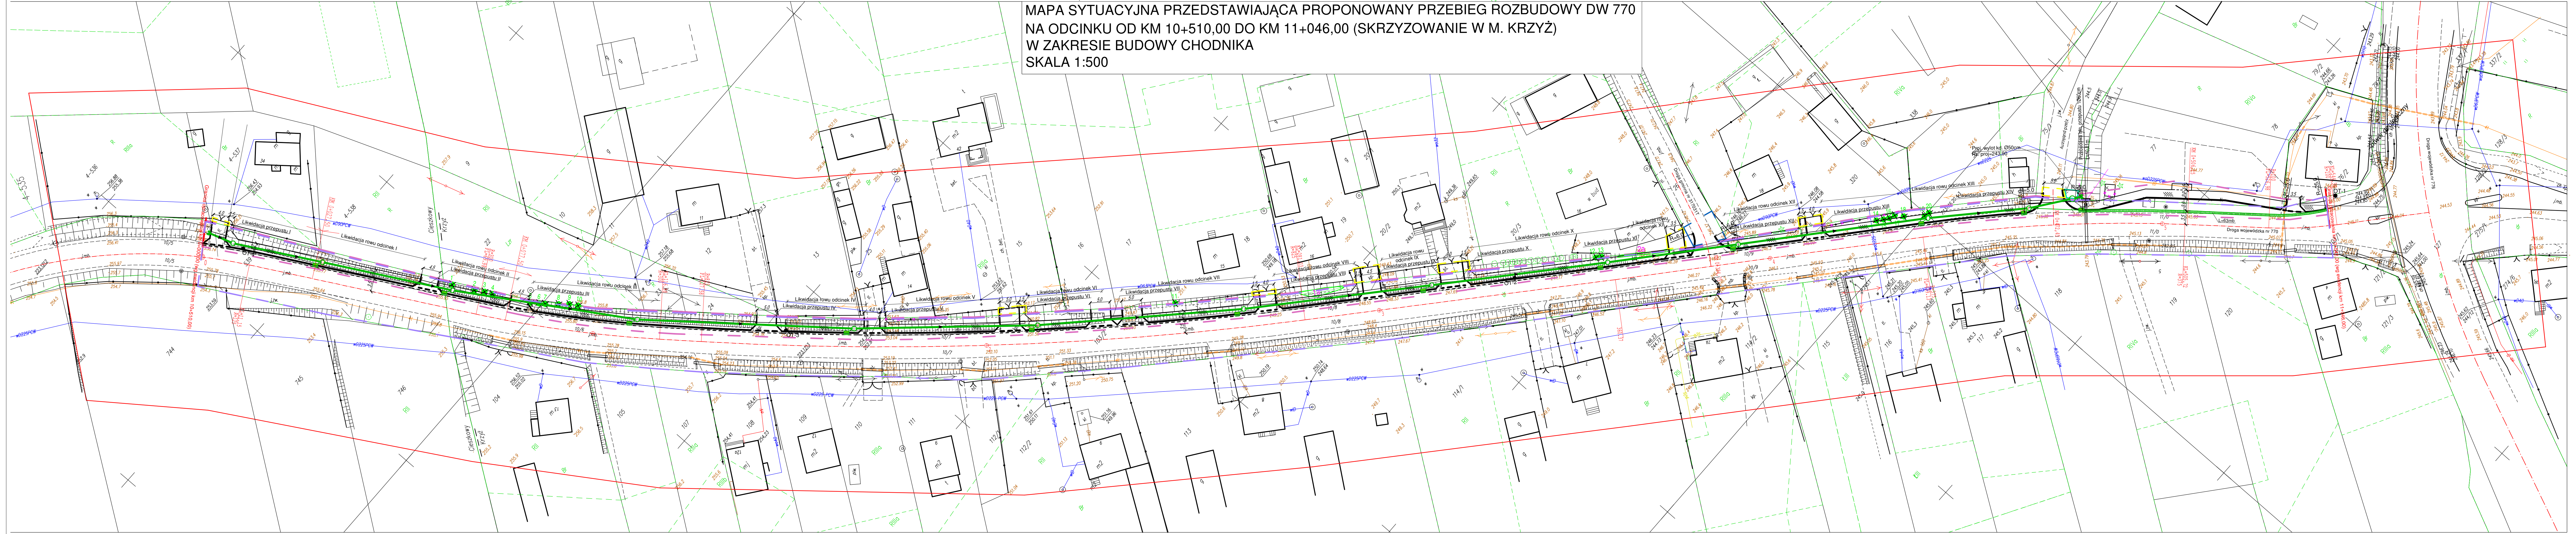

G.6642.386.2022
Województwo: świętokrzyskie
Powiat: kazimierski
Jedn. ewid. 260302_2 Czarnocin
Obręb: 0010 Krzyż, dz. 103/2
Obręb: 0004 Cieszkowy, dz. 539

MAPA DO CELÓW PROJEKTOWYCH
skala 1:500
Mapę wykonano
1. w układzie współrzędnych płaskich prostokątnych PLETRF2000
2. w układzie wysokościowym PL-KRON86-NH
Mapa numeryczna powstała w wyniku wektoryzacji rastra
mapy zasadniczej oraz pomiaru uzupełniającego na gruncie
W zakresie mapy brak MPZP

Granice nieruchomości (działek) przyjęto na podstawie
operatu ewidencji gruntów i budynków.
Nie przeprowadzono ustalenia obciążenia
działek służebnością gruntową.
Arkusz mapy zasadniczej:
układ sekcji "2000" ark. 7.131.16.20.1.4
układ sekcji "2000" ark. 7.131.16.20.3.2
układ sekcji "2000" ark. 7.131.16.20.4.3

Wykonawca:
Usługi Geodezyjne i Projektowe
25-125 Kielce, ul. Petyhorska 9
tel. 0 606-693-965
NIP 657-153-52-52
mgr inż. Krzysztof Pobocho
geodeta uprawniony nr 11750
Kielce, 25.07.2022r.

mgr inż. Krzysztof Pobocho
geodeta uprawniony nr 11750
25-125 Kielce, ul. Petyhorska 9
tel. 0 606-693-965

Usługi Geodezyjne i Projektowe
APERTO
Krzysztof Pobocho
25-125 Kielce, ul. Petyhorska 9
tel. 0 606 693 965
NIP 657-153-52-52

Oświadczam, że praca geodezyjna objęta zgłoszeniem nr G.6642.386.2022,
złożonym w Powiatowym Urzędzie Geodezyjnym i Kartograficznym w Kazimierzu Wielkim,
wykonana przez USŁUGI GEODEZYJNE I PROJEKTOWE APERTO Krzysztof Pobocho,
REGION 2900027298 pod kierownictwem geodety uprawnionego: mgr inż. Krzysztof Pobocho
- nr uprawnień 11750 - została pozytywnie zweryfikowana protokołem nr:
G.6642.386.2022.1 z dnia 04.08.2022r.

Jestem świadomy odpowiedzialności karnej za złożenie fałszywego oświadczenia

mgr inż. Krzysztof Pobocho
geodeta uprawniony nr 11750
25-125 Kielce, ul. Petyhorska 9
tel. 0 606-693-965
(podpis)

LEGENDA:

- proj. os. ulicy
- proj. krawężnik obniżony
- proj. chodnik
- proj. ściec przyjezdniowy z kostki kamiennej granitowej
- proj. kanalizacja deszczowa
- proj. wpust uliczny z przykanalikiem
- proj. liniowy system odwodnienia
- proj. zjazd indywidualny o szer. jezdni 3,5m /szer. korony 5m patrz rys. nr 4 szczegóły konstr./
- proj. linia rozgraniczająca teren (linia podziałowa)
- linia zajętości pod przebudowę sieci uzbrojenia terenu
- linia zajętości pod budowę/przebudowę drogi ominiętej przeznaczony pod przebudowę
- linia zajętości pod budowę/przebudowę innych dróg publicznych
- linia zajętości pod budowę/przebudowę zjazdów
- istn. pas drogi wojewódzkiej
- linia zajętości pod budowę/przebudowę sieci uzbrojenia terenu
- OT-1
- otwór geologiczny

**Biuro Projektowo - Wykonawca
"DROGI I ULICE" Zenon Kubicki**

| IMIĘ I NAZWISKO | Nr upraw. | PODPIS | DATA | OBJĘTOŚĆ | SKALA |
|-----------------|-----------------------|----------|-------|---|------------------|
| Projekt | mgr inż. Z. Kubicki | 144/91 | 02.23 | Rozbudowa drogi wojewódzkiej nr 770 na odcinku od km 10+510,00 do km 11+046,00 (skrzyżowanie w m. Krzyż) w zakresie budowy chodnika | 1:500 |
| Oprac. | mgr inż. G. Stawski | | 02.23 | | |
| | mgr inż. D. Kotulski | | 02.23 | | |
| | | | | STADIUM: PB | |
| | | | | BRANŻA: Drogowa | NR RYS. 2 |
| Sprawdz. | mgr inż. A. Biabogost | SWK 0085 | 02.23 | PRZEDMIOT RYSUNKU: Mapa sytuacyjna przedstawiająca proponowany przebieg | |
| Kim Prac. | mgr inż. Z. Kubicki | POOD/04 | 02.23 | | |