

**ARKUSZ 10
MAPA DO CELÓW PROJEKTOWYCH**
Skala 1:500

obszar opracowania
gm. Starażowice
obr. 261101, 1.0006.02R1B.6
m. Starażowice ul. Brzoza, Krakowska
Sekcja: 7.147.22.21.1.4, 7.147.22.21.1.3, 7.147.22.21.1.2,
7.147.22.21.1.1, 7.147.21.25.2.2, 7.147.21.25.2.4, 7.147.22.16.3.4,
7.147.22.16.3.2



Układ współrzędnych prostokątnych płaskich PL-2000/7
Układ wysokości: PL-V92/2007/01
Wykonawca prac: Linbus - Usługi Geodezyjne Włodzimierz Czerwikowski
Kierownik prac: Włodzimierz Czerwikowski 7957, zakres 1,2
Mapę opracował: Paweł Pogodziński, dnia 04.10.2023r.
Nr ewidencyjny zgłoszenia GK.6449.1722.2022

LIUBUS USŁUGI GEODEZYJNE
Włodzimierz Czerwikowski
ul. Świerkowa 4
52-110 Starażowice-Kamienica
Poczta: 52-07 50 07 41 252 02 09
REGON 290155539 NIP 663-13-48-97

Wskazaniem, że niniejszy dokument został opracowany w całości przez geodęzyjnych i hydrogeodęzyjnych, których zadaniem jest wykonać plan sytuacyjny, nie oznacza, że geodęzyjni nie ponoszą odpowiedzialności za dane faktyczne i pomiarowe.

Wykonawca prac geodezyjnych	GK.6449.1722.2022
Wykonawca prac hydrogeodezyjnych	Linbus Usługi Geodezyjne Włodzimierz Czerwikowski
Wykonawca prac inżynierskich	GK.6449.1722.2022, 3 i inne
Wykonawca prac inżynierskich	Włodzimierz Czerwikowski 7957
Wykonawca prac inżynierskich	Włodzimierz Czerwikowski 7957

WŁODZIMIERZ CZERWIKOWSKI
mgr inż., geodeta, nr 7957
Dz. 113 Skrajnie, Kamienica
Poczta: 52-07 50 07 41 252 02 09

 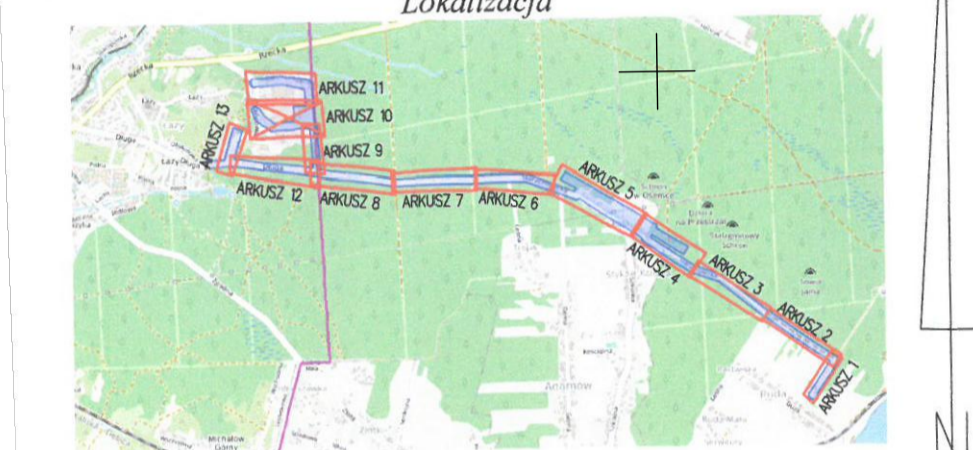

OZNACZENIA FORMALNE	
	LINIA ROZGRANICZAJĄCA TERENY MPZP
	DZIAŁKI OBJĘTE WNIOSKEM
	ISTN. GRANICE DZIAŁEK
	ISTN. LINIA OGRÓDZENIA
	ISTN. KRAWĘDZIE JAZDNI
	ISTN. SIĘĆ TELETECHNICZNA
	ISTN. SIĘĆ ENERGETYCZNA
	ISTN. SIĘĆ KANALIZACJI SANITARNEJ/DESZCZOWEJ
	ISTN. SIĘĆ WODOCIĄGOWA
	ISTN. SIĘĆ GAZOWA
OBIEKTY ISTNIEJĄCE	
	ISTN. ELEMENTY NADZIEMNE SIECI GAZOWEJ PRZEWIDZIANE DO ROZBÓRKI
	ISTN. SIĘĆ GAZOWA PRZEWIDZIANA DO LIKWIDACJI GEODEZYJNEJ
OBIEKTY LIKWIDOWANE	
	LAMPY ZEWNĘTRZNE
	KONTENERY STACJI POMIAROWEJ
	UTWARDZENIE TERENU - KOSTKA
	OGRODZENIE STACJI POMIAROWEJ
	WEWNĘTRZNA INSTALACJA ELEKTROENERGETYCZNA WRAZ Z ZASILNIEM STACJI
	ZŁĄCZE ELEKTROENERGETYCZNE
	ZŁĄCZE KONTROLNE
	ARMATURA ZPOROWO-UPUSTOWA (NADZIEMNA) STAL DN200
	TECHNOLOGICZNE PRZEWODY GAZOWE ZŁOK. NA TERENIE STACJI STAL DN200
OBIEKTY PROJEKTOWANE	
	ELEMENTY STACJI POMIAROWEJ Q=4000 m³/h NA PRZYŁĄCZU WRAZ Z INFRASTRUKTURĄ TOWARZYSZĄCĄ
	TRÓJNIK REDUKCYJNY
	ADAPTOR PE/STAL
	PRZYŁĄCZE GAZU STAL DN200
	PRZYŁĄCZE GAZU PE dn250
	PRZYŁĄCZE GAZU PE dn250
	ZESPÓŁ ZAPOROWO-UPUSTOWY (PODZIEMNY) STAL DN300
	ARMATURA ZPOROWO-UPUSTOWA (NADZIEMNA) STAL DN200
	ZASŁEPKA PE dn315
	TRÓJNIK RÓWNOPRZELOTOWY PE dn315
	ADAPTOR STAL/PE
	WŁĄCZENIE DO ISTNIEJĄCEJ SIECI GAZOWEJ
	ZABEZPIECZENIE KABLA - RURA GLADKA, ODWODNIELNA, TYPU HDPE Z ZATRZASKIEM
	GAZOCIĄG S/C PE dn315 WRAZ ZE STREFĄ KONTROLOWANĄ SZER. 1,0m (PO OBU STRONACH OD OSI PRZEWODU)
	GAZOCIĄG S/C STAL DN200 WRAZ ZE STREFĄ KONTROLOWANĄ SZER. 1,0m (PO OBU STRONACH OD OSI PRZEWODU)
	GAZOCIĄG S/C STAL DN200 WRAZ ZE STREFĄ KONTROLOWANĄ SZER. 1,0m (PO OBU STRONACH OD OSI PRZEWODU)
OBIEKTY PROJEKTOWANE	
ELEMENTÓW GAZOCIĄGU WRAZ Z PRZYŁĄCZEM GAZU	
	SYMBOL
	OPIS

Budowa gazociągu średniego ciśnienia dn 315 wraz z infrastrukturą towarzyszącą, przyłącza gazu dn 250, stacji pomiarowej Q=4000 m³/h na przyłączy gazu wraz z infrastrukturą towarzyszącą i instalacją elektroenergetyczną oraz rozbiórka istniejącego naziemnego zespołu zaporowo-upustowego w ramach zadania pn.: „Realizacja umowy przyłączeniowej: Animex Food Starażowice, ul. Krakowska 4”

Skala: 1:500 | Marzec 2024r.

OBSZAR TERENU OBJĘTEGO WNIOSKEM

GRANICE OBSZARU, W STOSUNKU DO KĄTÓREGO DECYZJA O USTALENIU LOKALIZACJI INWESTYCJI W ZAKRESIE TERMINALU MA WYWOŁAĆ SKUTEK, O KTÓRYM MOWA W ART. 24 UST. 1 SPECYFICZNY TERMINALOWEJ (OGRANICZENIE TERENU)

GRANICE OBSZARU, W STOSUNKU DO KĄTÓREGO DECYZJA O USTALENIU LOKALIZACJI INWESTYCJI W ZAKRESIE TERMINALU MA WYWOŁAĆ SKUTEK, O KTÓRYM MOWA W ART. 24 UST. 1 SPECYFICZNY TERMINALOWEJ (OGRANICZENIE TRWAŁE)

GRUNTY STANOWIĄCE PAS DROGOWY, W STOSUNKU DO KTÓRYCH DECYZJA O USTALENIU LOKALIZACJI INWESTYCJI W ZAKRESIE TERMINALU MA WYWOŁAĆ SKUTEK, O KTÓRYM MOWA W ART. 24 UST. 1 SPECYFICZNY TERMINALOWEJ

TYMCZASOWY ZJAZD NA TEREN BUDOWY

ZAŁĄCZNIK NR 1 - Arkusz 110

POTWIERDZAM ZA ZODPOWIEDZIALNOŚCIĄ I DEKLARUJĘ TREŚĆ MAPY DO CELÓW PROJEKTOWYCH
PEŁNOMOCNIK PSG SP. Z O.O.
Artur Machula

podpis wnioskodawcy