

Mapa do celów projektowych
skala 1 : 500

Województwo: świętokrzyskie
Powiat: kielecki
Jednostka ewidencyjna: 260413_5 Nowa Stupia - obszar wiejski
Obręb: 0002 Baszowice dz. 414/1, 414/8, 414/9, 853
0004 Dębno dz. 539
0007 Jasiołka dz. 322/1, 322/1, 326/1, 327/1, 389/1, 389/2, 389/3, 389/4, 389/5, 523/1, 523/1, 524/1, 525/1, 526/1, 528/1, 529/1, 530/1, 531/1, 531/2, 531/3, 531/4, 531/5, 531/6, 531/7, 531/8, 532/1, 533/1, 534/1, 535/1
0009 Mirocice dz. 400/1, 400/1, 405/3, 406/1, 407/1, 632, 633/1, 633/2, 633/3, 633/4, 633/5, 640/1, 640/1, 647/2, 647/3, 721/1, 721/2, 721/3 i inne

Oznaczenie kancelaryjne: GN-III.6640.2673.2622
Godło mapy zasadniczej:
7.143.21.02.2.2 (zakres: A - 7, 8, B - 8),
7.143.21.02.1.1 (zakres: A - 1, 2, B, C - 1+3, D - 1+4, E - 2+8),
7.143.21.02.1.2 (zakres: E - 1+8),
7.143.21.02.1.3 (zakres: A - 2+7, B - 8),
7.143.21.02.1.4 (zakres: A, B - 1+8),
7.143.21.02.2.1 (zakres: E - 1, 2),
7.143.21.02.2.2 (zakres: A - 1+6, B - 1+8, C - 3+8, D - 6+8, E - 7, 8),
7.143.21.02.2.3 (zakres: C - 1, D - 1, 2, E - 1+4),
7.143.21.02.2.4 (zakres: A - 8),
7.143.21.02.4.2 (zakres: A - 1+4, B - 1+5, C - 2+5, D - 3+6, E - 4+7),
7.143.21.02.4.4 (zakres: A - 5+8, B - 6+8, C, D - 7, 8, E - 8),
7.143.21.03.1.3 (zakres: B, C, D - 1, E - 1, 2),
7.143.21.07.2.2 (zakres: A, B - 8),
7.143.21.08.1.1 (zakres: A - 1, 2, B, C, D - 1+3, E - 1+5),
7.143.21.08.1.3 (zakres: A - 2+8, B - 3+8, C - 5+8, D - 8),
7.143.21.08.1.4 (zakres: A - 2, 3, B - 1+3, C, D - 1+6, E - 3+5),
7.144.21.16.1.3 (zakres: D, E - 8),
7.144.21.16.1.4 (zakres: D - 1, E - 1, 2),
7.144.21.16.3.1 (zakres: A, B - 8),
7.144.21.16.3.2 (zakres: A - 1, 2, B - 1+3, C - 1+4, D - 2+5, E - 3+6),
7.144.21.16.3.4 (zakres: A - 4+7, B - 5+8, C - 6+8, D, E - 7, 8),
7.144.21.16.4.3 (zakres: C - 1, D - 1, 2, E - 1+3),
7.144.21.21.2.1 (zakres: A - 1+4, B - 1+5, C - 2+6, D - 3+6, E - 4+7),
7.144.21.21.2.2 (zakres: A - 5+8, B - 6+8, C - 7, 8, D - 8),
7.144.21.21.2.3 (zakres: B - 1, C, D, E - 1+3),
7.144.21.21.2.4 (zakres: A - 1+4, B - 2+5, C - 3+5, D - 3+6, E - 4+6),
7.144.21.21.4.4 (zakres: A - 4+7, B - 5+8, C, D - 6+8, E - 7, 8),
7.144.21.22.3.3 (zakres: D - 1, E - 1, 2)


Mapy wykonano:
1 - w układzie współrzędnych płaskich prostokątnych „2000”
2 - w układzie wysokościowym „R-2000”
Nie wykonano: 1 - w układzie współrzędnych płaskich prostokątnych „2000”
2 - w układzie wysokościowym „R-2000”
Mapy wykonano: 1 - w układzie współrzędnych płaskich prostokątnych „2000”
2 - w układzie wysokościowym „R-2000”
Oznaczenie kancelaryjne: GN-III.6640.2673.2622

Kielce, 2024-06-21

GEOMETRA UPRAWNIENY
mgr inż. Arkadiusz Malec
Upr. Nr 18998

OŚWIADCZENIE
Inne podane w art. 120 ust. 1a-1c ustawy z dnia 27 maja 2004 r. Prawo geodezyjne i kartograficzne.
Miejscowy dokument został opracowany w wyniku prac geodezyjnych i kartograficznych, a w szczególności przez przekształcenie w formie operacji geodezyjnych, które zostały poprzedzone wynikiem weryfikacji. Mapa może być wykorzystywana w procesie budowlanym zgodnie z art. 10 ust. 1 pkt 1) ustawy z dnia 27 maja 2004 r. Prawo geodezyjne i kartograficzne.
Wykonawca prac geodezyjnych: STAR-COM WIELKA STUPIA
Wielka Stupa, ul. Staszica 1/210, 25-008 Kielce
tel. 41 84 25 725, 601 512 256
email: star.com.kielce@interia.eu

Przedsiębiorstwo Wielobranżowe
„STAR-COM”
Wielka Stupa-Morawka
ul. Staszica 1/210; 25-008 Kielce
tel. 41 84 25 725

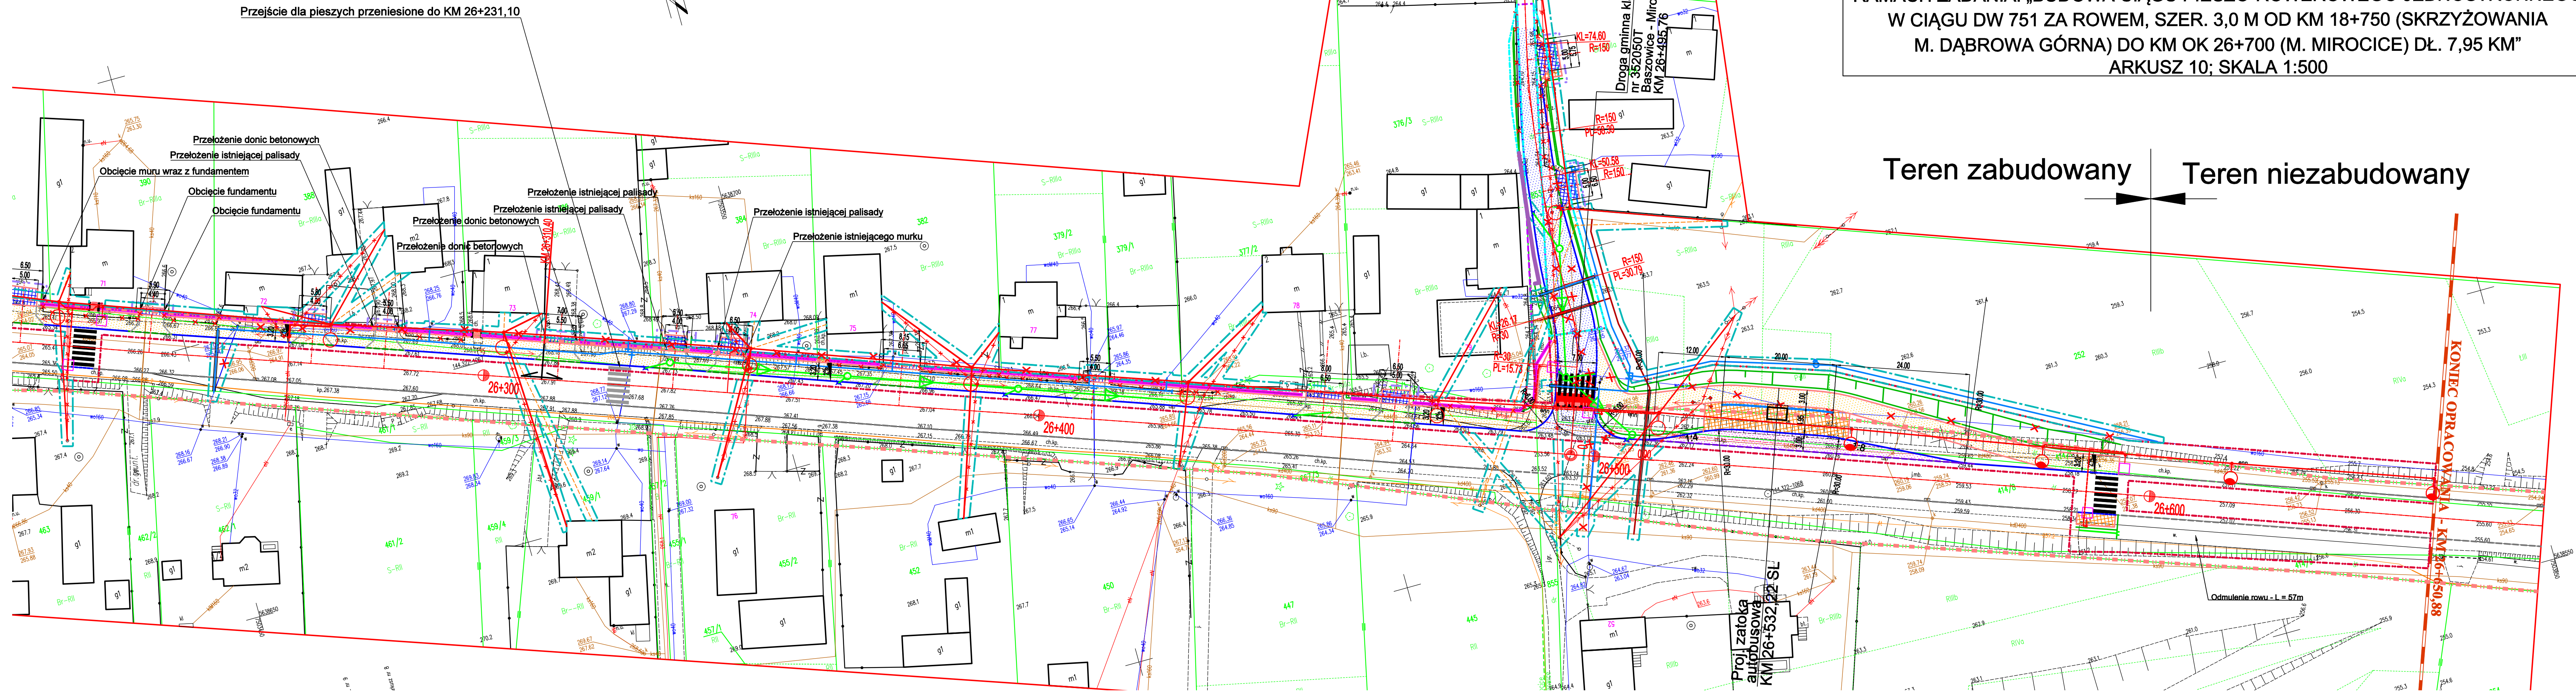

PROPONOWANY PRZEBIEG DROGI
ROZBUDOWA DROGI WOJEWÓDZKIEJ NR 751 OD KM 18+701,98 DO KM 26+650,88
POLEGAJĄCA NA BUDOWIE ŚCIEŻKI PIESZO-ROWEROWEJ STRONA LEWA W
RAMACH ZADANIA: „BUDOWA CIĄGU PIESZO-ROWEROWEGO JEDNOSTRONNEGO
W CIĄGU DW 751 ZA ROWEM, SZER. 3,0 M OD KM 18+750 (SKRZYŻOWANIA
M. DĄBROWA GÓRNA) DO KM OK 26+700 (M. MIROCICE) DŁ. 7,95 KM”
ARKUSZ 10; SKALA 1:500

Teren zabudowany Teren niezabudowany

BRANŻA DROGOWA:

- granica istniejącego pasa drogowego DW nr 751
- proj. linia rozgraniczająca - droga wojewódzka
- proj. linia rozgraniczająca - drogi gminne
- linia wyznaczająca granicę terenu przejęcia przez teren wód płynących
- linia określająca ograniczenie w korzystaniu z nieruchomości dla realizacji obowiązku budowy lub przebudowy innych dróg publicznych
- proj. granica czasowego zajęcia terenu pod budowę i przebudowę zjazdów
- linia określająca ograniczenie w korzystaniu z nieruchomości dla realizacji obowiązku przebudowy sieci uzbrojenia terenu
- historyczna krawężnik jezdni
- proj. krawężnik jezdni
- proj. opornik betonowy 12x25x100cm, h=0 cm
- proj. opornik granitowy 12x25x100cm, h=0 cm
- proj. krawężnik 20x30x100 cm, h=12 cm
- proj. krawężnik obniżony
- proj. krawężnik nadzwoyowy 20x22x100 cm
- proj. obrzeża betonowe 6x30 cm
- proj. pobocza
- projektowany rów
- projektowana skarpa
- istn. drzewa do usunięcia
- proj. przepust Ø50
- proj. wiata przysiankowa
- proj. kosz na śmieci
- proj. spadki poprzeczne
- proj. nawierzchnia ścieżki pieszo-rowerowej
- proj. nawierzchnia bitumiczna jezdni
- proj. nawierzchnia chodników
- proj. nawierzchnia zatoki autobusowej
- proj. nawierzchnia zjazdu publicznego
- proj. nawierzchnia zjazdu indywidualnego o nawierzchni z kostki betonowej
- proj. nawierzchnia zjazdu indywidualnego o nawierzchni z kruszywa
- proj. umocnienie wyłotu przepustu narzutem kamiennym
- proj. bariera U-11a
- istn. bariera U-11a
- proj. bariera ewentualna N2 W1 B
- istn. bariera sprężysta
- proj. bariera-poręcz mostowa
- istn. bariera-poręcz mostowa

BRANŻA SANITARNA:

- proj. kanał deszczowy Ø315-600mm
- proj. przykanalik Ø200mm z wpaśnięciem ulicznym
- proj. studnia kanalizacyjna Ø120-1500mm
- proj. studnia z osaznikiem plastikowym Ø1200mm
- proj. separator substancji ropopochodnych
- proj. drenaż
- proj. kanał sanitarny grawitacyjny Ø200mm
- proj. kanał sanitarny ciśnieniowy
- proj. studnia kanalizacji sanitarnej Ø1200mm
- proj. siód wodociągowa Ø90-150mm
- proj. zasawa wodociągowa
- proj. hydrant przeciwpożarowy
- proj. sieć gazowa z przyłączami
- proj. zestaw zaporowo-upustowy
- proj. szafka gazowa
- proj. rura ochronna
- urządzenie do likwidacji

BRANŻA ELEKTRYCZNA:

- proj. słup i oprawa uliczna
- proj. skup i oprawa "na przejściu"
- proj. linia kablowa nn
- proj. linia napow. nn
- dem. linia kablowa nn
- dem. linia napow. nn

BRANŻA TELETECHNICZNA:

- proj. przewódowa kabla napowietrznego
- proj. złącze kabla
- proj. studnia telekomunikacyjna
- istn. studnia telekomunikacyjna
- istn. kabel ziemny do likwidacji

LEGENDA:

- istn. oznakowanie poziome
- istn. ogrodzenie do likwidacji

Projektowane sieci uzbrojenia terenu były przedmiotem narady koordynacyjnej przeprowadzonej w Starostwie Powiatowym w Kielcach zgodnie z Protokołem z narady koordynacyjnej z dnia 09.08.2024 r., znak: GN-III.6630.507.2024.