


- ### LEGENDA
- | | |
|---|--|
| ISTNIEJĄCE ELEMENTY | ISTNIEJĄCE UZBROJENIE TERENU |
| Granice działek | Istniejąca sieć wodociągowa |
| Numery działek | Istniejąca sieć kanalizacyjna |
| Ist. ogrodzenia | Istniejąca sieć teletechniczna |
| Obrys istniejących budynków | Istniejąca sieć elektryczna |
| Proj. linia rozgraniczająca teren inwestycji | Proj. granica pod budowę/przebudowę innych dróg publicznych w istniejącym pasie drogowym |
| Proj. granica pod budowę lub budowę zjazdów | Proj. granica pod budowę lub budowę zjazdów |
| Projektowana linia czasowego zajęcia dla wód płynących zgodnie z art. 20a ust. 1 Ustawy z dnia 10 kwietnia 2003 o szczególnych zasadach przygotowania i realizacji inwestycji w zakresie dróg publicznych | Granica inwestycji obejmująca roboty drogowo w ist. pasie drogowym na działkach do których inwestor posiada prawo do dysponowania nieruchomością na cele budowlane |
| Proj. granica pod budowę lub budowę sieci uzbrojenia terenu | Proj. granica pod budowę lub budowę sieci uzbrojenia terenu |

- ### BRANŻA DROGOWA
- | | |
|---|---------------------|
| Proj. elementy osi | Projektowany zjazd |
| Proj. krawężnik betonowy | Kierunek spływu wód |
| Proj. krawężnik betonowy h = 0 cm | |
| Proj. krawężnik betonowy h = 2 cm | |
| Proj. krawężnik granitowy | |
| Proj. obrzeże | |
| Proj. pobocze | |
| Krawędź jezdni | |
| Proj. pobocze utwardzone bitumiczne | |
| Skarpny rowu/Skarpny | |
| Ściek typu młda | |
| Opis istniejących dróg/nazwa profilu poduż. | |
| Proj. przepust | |
| Wpust uliczny - KD | |
| Wpust uliczny - rowy | |
| Bariera energochłonna | |
| Balustrada dla pieszych U-11a | |
| Bariera typu odczytowego | |
| Wygodzenie segmentowe | |
| Elementy według odrębnego opracowania | |
| Ściana oporowa typu L | |

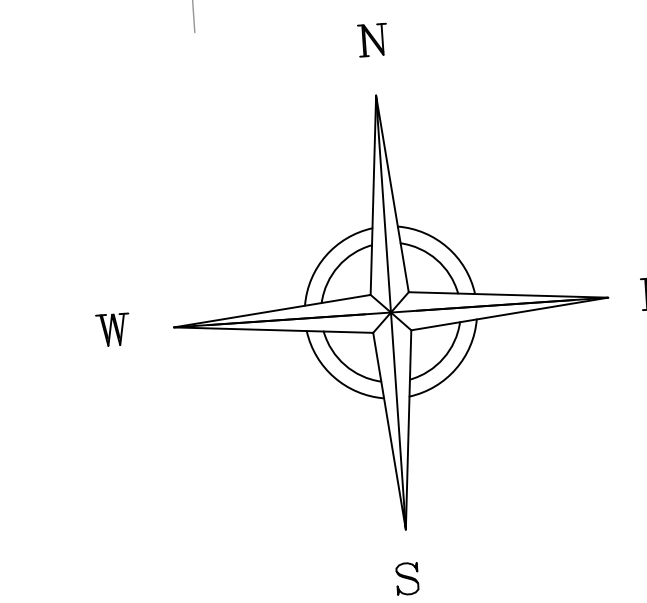

Wykonawca: N.E.O.T.E.R.A.N.T.S. Biuro Projektowe N.E.O.T.E.R.A.N.T.S. s.p.a. 25-411 KIELCE Wiatłaka 2		Zleceniodawca: Świętokrzyski Zarząd Dróg Wjewódzkich ul. Jagiellońska 72 25-602 Kielce		Numer projektu: 5100014P000011 Opracowanie: 5100014P000011 Data: 09.2024	
Tytuł rysunku: Proponowany przebieg drogi, z zaznaczeniem terenu niezabudowanego dla obiektów budowlanych oraz istniejącego uzbrojenia terenu		Branża: DROGOWA		Numer rysunku / Skądśba osobna: ZNRD-1/5	
Data: 09.2024 Skala: 1:500		Data: 09.2024		Data: 09.2024	