


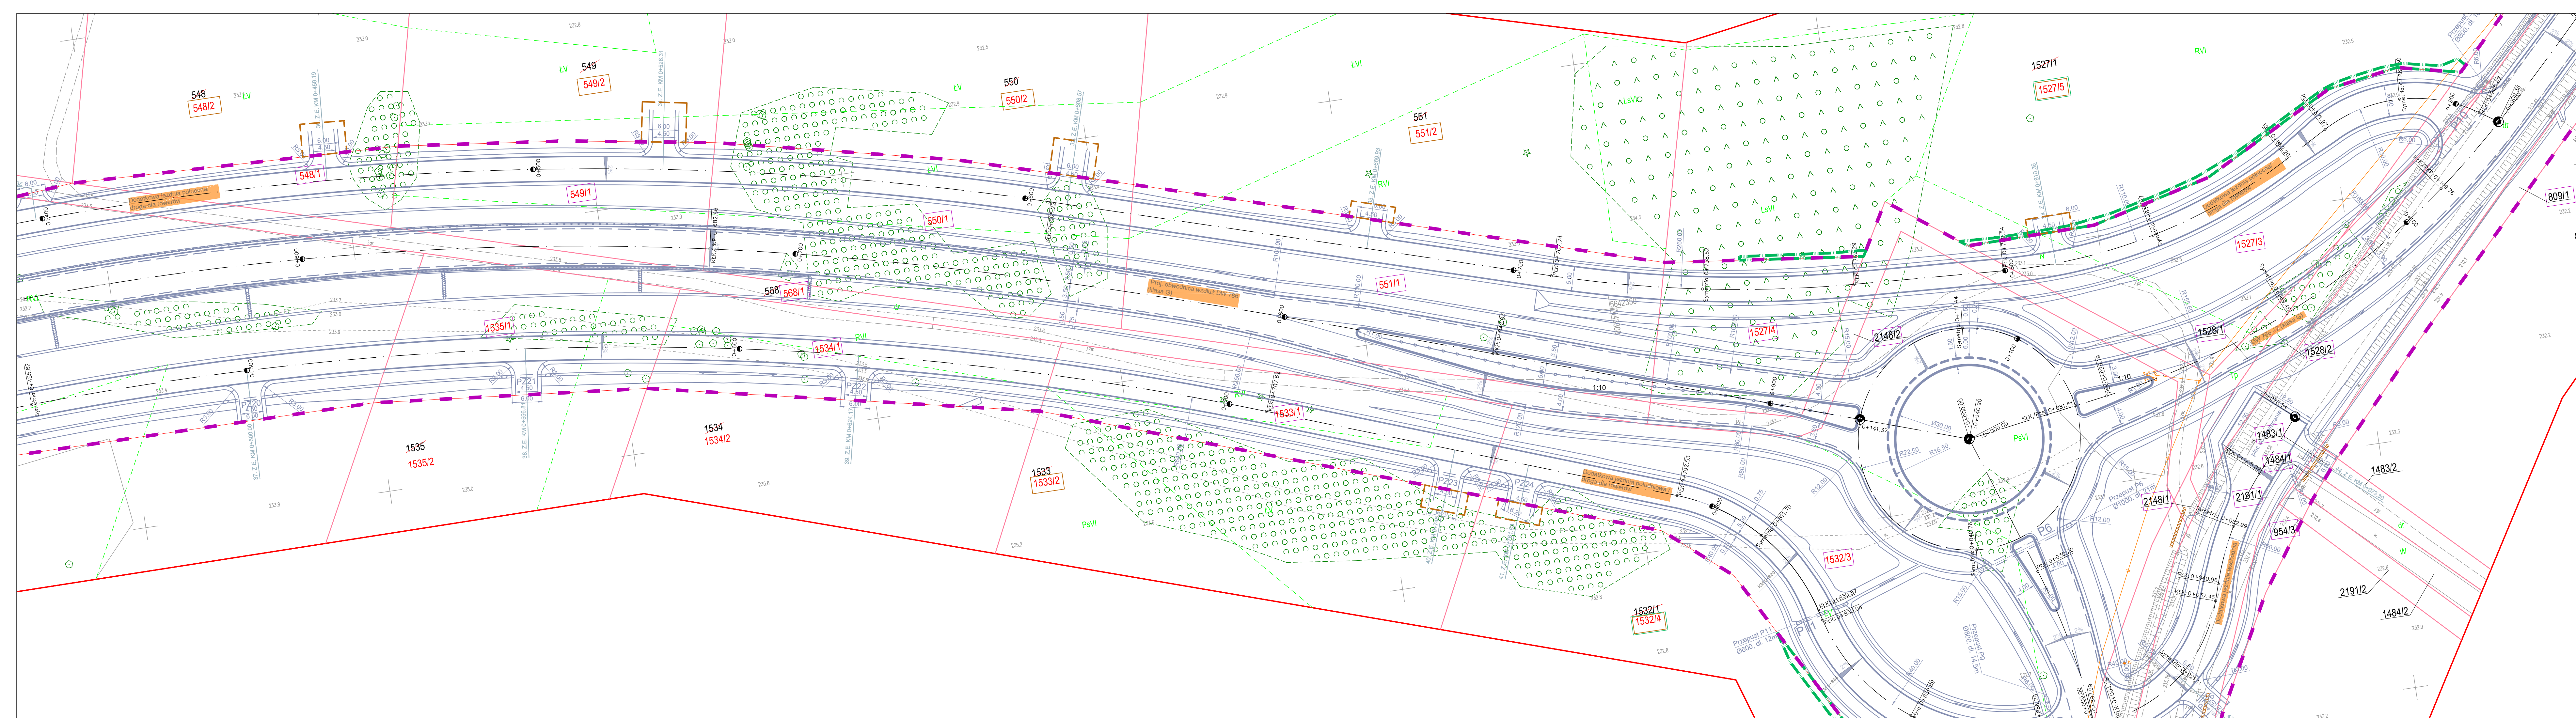

Galileo Geodeci Piotr Sottys
ul. Zagnańska 71a/710
25-552 Kielce

MAPA DO CELÓW PROJEKTOWYCH

Oznaczenie kancelaryjne	GKN.6640.81.2023
Gmina	Krasocin
Miejscowość	Mieczyniek, Mieczyn
Jednostka ewidencyjna	identyfikator: 261302_2 nazwa: Krasocin
Obręb	identyfikator: 261302_2.0014 nazwa: MIECZYN
Obręb	identyfikator: 261302_2.0009 nazwa: KAROLINÓW
Działki	wg. zakresu: 1:500
Skala	1:500
Arkusz	2 (4)
Nazwa układu współrzędnych	współrzędnych płaskich: PL-2000 wysokości: PL-EVRF2007-NH geodezyjnym układzie odniesienia: PL-ETRF2000
Oznaczenie granicy zakresu aktualizacji	
Wykonawca	Galileo Geodeci Piotr Sottys
Opracował	mgr inż. Weronika Kostrzewa
Kierownik prac	mgr inż. Piotr Sottys, nr upr. 23165

25-558 Kielce
ul. Zagnańska 71A/710
tel. 506-356-988
e: biuro@galileo-geodeci.pl
www.galileo-geodeci.pl
NIP 706-269-40-73
REGON 146795078

mgr inż. Piotr Sottys
Kierownik prac

Kielce, 26.01.2024 r.
Wykonawca

Galileo Geodeci Piotr Sottys
ul. Zagnańska 71a/710
25-552 Kielce

MAPA DO CELÓW PROJEKTOWYCH

Oznaczenie kancelaryjne	GKN.6640.81.2023
Gmina	Krasocin
Miejscowość	Mieczyniek, Mieczyn
Jednostka ewidencyjna	identyfikator: 261302_2 nazwa: Krasocin
Obręb	identyfikator: 261302_2.0014 nazwa: MIECZYN
Obręb	identyfikator: 261302_2.0009 nazwa: KAROLINÓW
Działki	wg. zakresu: 1:500
Skala	1:500
Arkusz	2 (4)
Nazwa układu współrzędnych	współrzędnych płaskich: PL-2000 wysokości: PL-EVRF2007-NH geodezyjnym układzie odniesienia: PL-ETRF2000
Oznaczenie granicy zakresu aktualizacji	
Wykonawca	Galileo Geodeci Piotr Sottys
Opracował	mgr inż. Weronika Kostrzewa
Kierownik prac	mgr inż. Piotr Sottys, nr upr. 23165

25-558 Kielce
ul. Zagnańska 71A/710
tel. 506-356-988
e: biuro@galileo-geodeci.pl
www.galileo-geodeci.pl
NIP 706-269-40-73
REGON 146795078

mgr inż. Piotr Sottys
Kierownik prac

Kielce, 26.01.2024 r.
Wykonawca

Uwagi:
- granice nieruchomości (działek) przyjęto na podstawie aktualnie ujawnionych danych ewidencyjnych gruntów i budynków.

Poświadczam, że niniejszy dokument został opracowany w wyniku prac geodezyjnych i kartograficznych, których rezultaty zawiera operat techniczny pozytywnie zweryfikowany. Jednocześnie informuję, że jestem świadomy odpowiedzialności karnej za złożenie fałszywego oświadczenia.

Identyfikator zgłoszenia prac geodezyjnych	GKN.6640.81.2023
Organ prowadzący państwowy zasób geodezyjny i kartograficzny	STAROSTA WŁOSZCZOWSKI
Wykonawca prac geodezyjnych	Galileo Geodeci Piotr Sottys
Nr oraz data sporządzenia dokumentu zawierającego wyniki pozytywnej weryfikacji	Protokół Weryfikacji nr GKN.6640.81.2023_2 z dnia 19-04-2024
Imię, nazwisko oraz nr uprawnień zawodowych kierownika prac	 mgr inż. Piotr Sottys Piotr Sottys nr upr. 23165

Poświadczam, że niniejszy dokument został opracowany w wyniku prac geodezyjnych i kartograficznych, których rezultaty zawiera operat techniczny pozytywnie zweryfikowany. Jednocześnie informuję, że jestem świadomy odpowiedzialności karnej za złożenie fałszywego oświadczenia.

Identyfikator zgłoszenia prac geodezyjnych	GKN.6640.81.2023
Organ prowadzący państwowy zasób geodezyjny i kartograficzny	STAROSTA WŁOSZCZOWSKI
Wykonawca prac geodezyjnych	Galileo Geodeci Piotr Sottys
Nr oraz data sporządzenia dokumentu zawierającego wyniki pozytywnej weryfikacji	Protokół Weryfikacji nr GKN.6640.81.2023_2 z dnia 19-04-2024
Imię, nazwisko oraz nr uprawnień zawodowych kierownika prac	 mgr inż. Piotr Sottys Piotr Sottys nr upr. 23165

Galileo Geodeci Piotr Sottys
ul. Zagnańska 71a/710
25-552 Kielce

MAPA DO CELÓW PROJEKTOWYCH

Oznaczenie kancelaryjne	GKN.6640.81.2023
Gmina	Krasocin
Miejscowość	Mieczyniek, Mieczyn
Jednostka ewidencyjna	identyfikator: 261302_2 nazwa: Krasocin
Obręb	identyfikator: 261302_2.0014 nazwa: MIECZYN
Obręb	identyfikator: 261302_2.0009 nazwa: KAROLINÓW
Działki	wg. zakresu: 1:500
Skala	1:500
Arkusz	2 (4)
Nazwa układu współrzędnych	współrzędnych płaskich: PL-2000 wysokości: PL-EVRF2007-NH geodezyjnym układzie odniesienia: PL-ETRF2000
Oznaczenie granicy zakresu aktualizacji	
Wykonawca	Galileo Geodeci Piotr Sottys
Opracował	mgr inż. Weronika Kostrzewa
Kierownik prac	mgr inż. Piotr Sottys, nr upr. 23165

25-558 Kielce
ul. Zagnańska 71A/710
tel. 506-356-988
e: biuro@galileo-geodeci.pl
www.galileo-geodeci.pl
NIP 706-269-40-73
REGON 146795078

mgr inż. Piotr Sottys
Kierownik prac

Kielce, 26.01.2024 r.
Wykonawca

Uwagi:
- granice nieruchomości (działek) przyjęto na podstawie aktualnie ujawnionych danych ewidencyjnych gruntów i budynków.

Poświadczam, że niniejszy dokument został opracowany w wyniku prac geodezyjnych i kartograficznych, których rezultaty zawiera operat techniczny pozytywnie zweryfikowany. Jednocześnie informuję, że jestem świadomy odpowiedzialności karnej za złożenie fałszywego oświadczenia.

Identyfikator zgłoszenia prac geodezyjnych	GKN.6640.81.2023
Organ prowadzący państwowy zasób geodezyjny i kartograficzny	STAROSTA WŁOSZCZOWSKI
Wykonawca prac geodezyjnych	Galileo Geodeci Piotr Sottys
Nr oraz data sporządzenia dokumentu zawierającego wyniki pozytywnej weryfikacji	Protokół Weryfikacji nr GKN.6640.81.2023_2 z dnia 19-04-2024
Imię, nazwisko oraz nr uprawnień zawodowych kierownika prac	 mgr inż. Piotr Sottys Piotr Sottys nr upr. 23165

Poświadczam, że niniejszy dokument został opracowany w wyniku prac geodezyjnych i kartograficznych, których rezultaty zawiera operat techniczny pozytywnie zweryfikowany. Jednocześnie informuję, że jestem świadomy odpowiedzialności karnej za złożenie fałszywego oświadczenia.

Identyfikator zgłoszenia prac geodezyjnych	GKN.6640.81.2023
Organ prowadzący państwowy zasób geodezyjny i kartograficzny	STAROSTA WŁOSZCZOWSKI
Wykonawca prac geodezyjnych	Galileo Geodeci Piotr Sottys
Nr oraz data sporządzenia dokumentu zawierającego wyniki pozytywnej weryfikacji	Protokół Weryfikacji nr GKN.6640.81.2023_2 z dnia 19-04-2024
Imię, nazwisko oraz nr uprawnień zawodowych kierownika prac	 mgr inż. Piotr Sottys Piotr Sottys nr upr. 23165

LEGENDA

ISTNIEJĄCE ELEMENTY

- Granice działek
- Numeracja działek
- Ist. ogrodzenia
- Obrys istniejących budynków

ISTNIEJĄCE UZBROJENIE TERENU

- Istniejąca sieć wodociągowa
- Istniejąca sieć kanalizacji sanitarnej
- Istniejąca sieć teletechniczna
- Istniejąca sieć elektryczna

BRANŻA DROGOWA

- Linia rozgraniczająca teren inwestycji DW 786
- Granica pod budowę innych dróg publicznych (granica czasowego zajęcia, bez podziału)
- Linia rozgraniczająca teren inwestycji dróg publicznych do przejęcia pod pas drogowy dróg powiatowych
- Granica pod budowę/przebudowę zjazdów
- Proj. granica pod budowę sieci
- Proj. granica pod budowę lub urządzeń melioracji wodnych lub urządzeń melioracji wodnych szczegółowych

Proj. elementy osi

- Proj. krawężnik jezdni
- Proj. krawężnik nawierzchni asfaltowej
- Proj. krawężnik betonowy
- Proj. krawężnik betonowy h = 0 cm
- Proj. krawężnik granitowy
- Proj. krawężnik betonowy h = 2 cm
- Proj. obrzeże
- Proj. pobocze
- Skarp rowu
- Opis istniejących dróg
- Proj. przepust
- Projektowany zjazd
- Kierunek spływu wód
- Proj. wygrozdzenie segmentowe
- Proj. umocnienie płytami ażurowymi

Proj. bariera energochłonna

- Proj. bariera typu ołsztyńskiego
- Proj. wygrozdzenie dla pieszych
- Proj. wpust uliczny - rowy
- Proj. odwodnienie liniowe grzebieniowe
- Proj. ściek trójkątny
- Proj. ściek skarpowy
- Proj. mulda
- Działka w liniach rozgraniczających DW 786
- Działka pod budowę lub przebudowę innych dróg publicznych w istniejącym pasie drogowym (granica czasowego zajęcia)
- Działka pod budowę lub przebudowę sieci uzbrojenia terenu
- Działka pod budowę lub przebudowę zjazdów
- Działka pod budowę lub przebudowę urządzeń wodnych lub urządzeń melioracji wodnych szczegółowych
- Działka w liniach rozgraniczających innych dróg publicznych (działki do przejęcia pod pasy dróg powiatowych)
- Numeracja działek po podziale
- Numeracja działek przed podziałem

Wykonawca

Obiekt:
„Projekt budowy obwodnicy Mieczynia w ciągu DW786”

Investor:

Świętokrzyski Zarząd Dróg Wojewódzkich
ul. Jagiellońska 72
25-602 Kielce

Etap projektowania:
Załącznik graficzny do wniosku o wydanie decyzji o ZNRD

Tytuł rysunku:
Proponowany przebieg drogi, z zaznaczeniem terenu niezbędnego dla obiektów budowlanych oraz istniejącego uzbrojenia terenu

Data: 09.2025

Skala: 1:500

Kierownik projektu:

mgr inż. Przemysław Łorant

Sprawca (opieka nad):

mgr inż. Grzegorz Rodak

Branda:

DROGOWA

Numer rysunku / Siedziba dostępu:

NRID-1/3

Rewidz:

Rewidz:

09.2025

09.2025