

Mapa do celów projektowych
skala 1:500 Arkusz 3(3)

woj. świętokrzyski pow. kielecki, gm. 260416_2 Raków
obr. 18 RAKÓW - działki nr nr 438/210,1048/4,1048/3,1048/6,1048/7,
1294/1,160/1,12747/2


Arkusz mapy ogł.-kraj(1:1000) 7.138.21.81 (D.L.7.8) 7.138.21.81 (4.6-0.0-0.0-1.2-1.0-4.6-E-4.0)
7.138.21.81 (4.1.6-0.0-0.0-1.2-1.0-4.6-E-4.0)

Do w/z oblicz na bieżąco aktualności granicznych.
Mapa wykonana : w układzie współrzędnych płaskich, pryzmatycznej 2000/2
+ układzie wysokościowym "Normalny" 1988

Opis: plan sytuacyjny granic
P.2604. 2019. 7.222

18.04.2019 r.

ON-III.6640.6010.2019

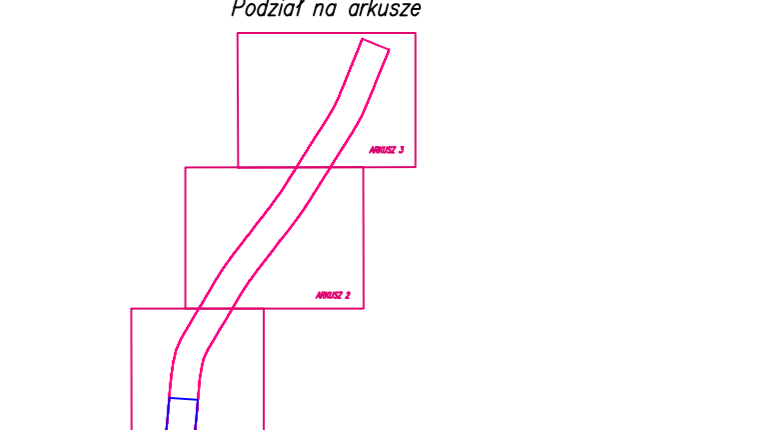

BIURO USŁUG GEODEZYJNYCH
"GEOCENTR"
Paweł Stępień
25-534 Kielce, ul. Jagiellońska 28 p. 48
tel. 509-964-300
NIP 657-157-11-47, REGON 291071715

GEODETA UPRAWNIONY
mgr inż. Paweł Stępień
Nielużewo, 17158

Przebieg niniejszego dokumentu został opracowany w wyniku prac geodezyjnych i kartograficznych, których rezultaty zawierał operat techniczny wpisany do ewidencji map i planów państwowego zasobu geodezyjnego i kartograficznego.

Opis pomiarowy wykonany metodą geodezyjną i kartograficzną.

Inventaryzacja ewidencyjna materiału zasobu - operat techniczny.

Data rejestracji operatu terenowego
05.05.2019

STAROSTA KIELECKI
P.2604. 2019. 7.222
05.05.2019

LEGENDA

- Granice działek
- Numery działek
- Obrys istniejących budynków
- Ist. ogrodzenia
- Opis istniejących dróg
- Opis profili podłużnych
- Proj. linia rozgraniczająca teren inwestycji
- Proj. linia pod przebudowę innych dróg publicznych w pasie drogowym
- Proj. granica pod przebudowę lub budowę zjazdów
- Granica budowy lub przebudowy sieci uzbrojenia terenu

BRANŻA DROGOWA

- Proj. elementy osi
- Proj. krawężnik betonowy
- Proj. krawężnik betonowy h=2cm
- Proj. krawężnik betonowy h=0cm
- Proj. krawężnik granitowy h=0cm
- Proj. obrzeże chodnika
- Proj. obrzeże ciągu pieszo-rowerowego
- Proj. krawężnik jezdni
- Proj. krawężnik jezdni z kruszywa
- Proj. krawężnik pobocza utwardzonego
- Proj. krawężnik zjazdu z kostki brukowej
- Proj. krawężnik zjazdu z kruszywa
- Proj. krawężnik skarpy / rowu
- Proj. przepust
- Proj. rów kryty
- Proj. ściek skarpowy
- Proj. wiat
- Proj. drenaż
- Proj. wpust uliczny

ISTNIEJĄCE UZBROJENIE TERENU

- Istniejąca sieć wodociągowa
- Istniejąca sieć kanalizacji sanitarnej i deszczowej
- Istniejąca sieć telefoniczna
- Istniejąca sieć elektryczna

Wykonawca	Objekt	Kierownik projektu	Uprawnienie (specjalność, nr)	Data	Podpis
NEOTRANS	Budowa ciągu pieszo-rowerowego w ciągu DW 756 ul. Lagowska w Rakowie (od KM 40+900,00 do KM 41+900,00)	mgr inż. Przemysław Lorant	ingrow SWK0047P000111	03.2021	
NEOTRANS Sp. z o.o. Biurowo-Produkcyjny Zespół Fabryczny ul. Jagiellońska 72 25-602 Kielce	Inwestor: Świętokrzyski Zarząd Dróg Wojewódzkich ul. Jagiellońska 72 25-602 Kielce	Opracował:	mgr inż. Dawid Walczyński	03.2021	
	Etap projektowania: Załącznik graficzny do wniosku o wydanie decyzji o ZNRID	Sprawdził:	mgr inż. Grzegorz Rodak	ingrow SWK0114P000008	03.2021
Tom:	Tytuł rysunku: Proponowany przebieg drogi, z zaznaczeniem terenu niezabudowanego dla obiektów budowlanych, oraz istniejące uzbrojenie terenu.	Branża:		DROGOWA	
Data:	03.2021	Numer rysunku / Ścisła dostępność:		ZNRID-1	
Skala:	1:500	Rękoпись:			