


- LEGENDA:**
- istniejąca granice jednostek ewidencyjnych (gnin)
 - istniejąca granice obrębów ewidencyjnych
 - istniejąca granice działek ewidencyjnych
 - numery istniejących działek ewidencyjnych
 - linie rozpraszające słupowe granice projektowanego pasa drogowego drogi S74
 - linie słupowe granice projektowanych pasów drogowych innych dróg publicznych
 - granice istniejącego pasa drogowego drogi ekspresowej S7
 - granice istniejącego pasa drogowego drogi krajowej DK74
 - granice istniejących pasów drogowych dróg wojewódzkich
 - granice istniejących pasów drogowych dróg powiatowych
 - granice istniejących pasów drogowych dróg gminnych
 - granice istniejących pasów drogowych dróg gminnych wwieletoznych
 - granice obszaru, dla którego inwestor posiada prawo do dysponowania nieruchomością na cele budowlane
 - granice obszaru inwestycyjnego dla realizacji inwestycji na terenach wód płynących zgodnie z art. 20a ust. 1 specustawy granice terenu objętego obowiązkiem
 - ograniczenia ze względu na inne prace budowlane (rozbiórki i obiektów budowlanych nieprzeznaczonych do istniejącego użytkownika, budowa innych obiektów budowlanych)
 - budowy lub przebudowy sieci uzbrojenia terenu
 - budowy lub przebudowy urządzeń wodnych lub urządzeń melioracji wodnych Szczegółowych
 - budowy lub przebudowy innych dróg publicznych
 - budowy lub przebudowy piaszków
 - projektowane linie podziału działek ewidencyjnych
 - numery istniejących działek ewidencyjnych podziałów
 - numery projektowanych działek ewidencyjnych

- PROJEKTOWANE TRAWINY**
- PROJEKTOWANE OZIEKNA GŁASTE II (naturalni) / LĘCIĄSTE II (penni)
 - KRZYŻY OZIEKNE PROJEKTOWANE
 - STREFA OZIEKNIOWO-NAPRAWIAJĄCA NA PRZEŚCIECH DLA ZWIERZĄT
 - PROJEKTOWANE OZIEKNA GŁASTE / LĘCIĄSTE (formy naturalne)
 - MIESZANKA ROSLIN TRAWIASTO-LĄKOWYCH
 - KRZYŻY NAPRAWIAJĄCE - NASADZENIA 2 - RZĘDOWE
 - KAPPA KORZENIOWA / KŁOSIA
 - GŁAZY
- ZELEŃ OZIELACYNA**
- PROJEKTOWANE OZIEKNA GŁASTE II (naturalni) / LĘCIĄSTE II (penni)
 - KRZYŻY OZIEKNE PROJEKTOWANE
 - KRZYŻY PRÓJ. NASADZENIA 2 - RZĘDOWE
 - PŁACZA PROJEKTOWANE
- ZELEŃ OZIEKNIOWA SIKAWA (LAS)**
- PROJEKTOWANE OZIEKNA II (naturalni)
 - KRZYŻY PRÓJ. NASADZENIA 2 - RZĘDOWE
- 23/74** - proponowany przebieg drogi

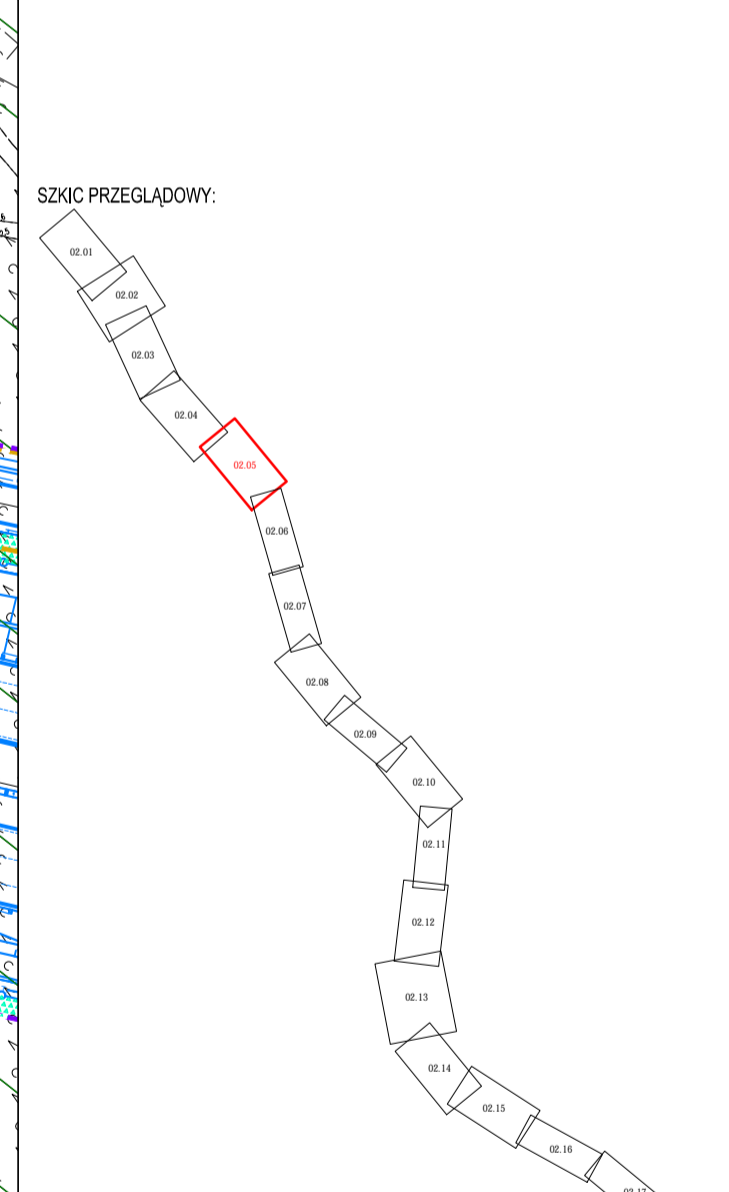

AKTUALIZACJA: SZEPPIER 2023 r.

WYKONAWCA:
 GENERALNY DYREKTOR DRÓG KRAJOWYCH I AUTOSTRAD
 z siedzibą w Warszawie ul. Wronia 53, 00-874 Warszawa
 reprezentowany przez pełnomocnika
 DYPLOMATY ODDZIAŁU W WIELKOPOLSKU
 GENERALNY DYREKTOR DRÓG KRAJOWYCH I AUTOSTRAD
 ul. Fabrycznego 43/45, 51-500 Białe
 Bielski

WYKONAWCY:

MIRBUD Lider konsorcjum: ul. Emilii Żelazkiej 18 00-500 Warszawa	ROZVIKARMA S.A. Partner Konsorcjum: KOTLEWSKA 2 ul. Zabło 1, Kolonia 00-500 Warszawa	MOSTY KATOWICE MOSTY KATOWICE Sp. z o.o. ul. Białej 27 40-550 Katowice
--	---	--

TYTUŁ: BUDOWA DRÓGI EKSPRESOWEJ S74 PRZEŁOM/MNÓW - KIELCE (S7 WZWĘZ KIELCE ZACHÓD)

NUMER DOKUMENTU: 402101128_7424

STADIUM: MATERIAŁY DO WYDANIA DECYZJI O ZEZWOLENIU NA REALIZACJĘ INWESTYCJI DROGOWEJ

TYTUŁ: MAPA PRZEDSTAWIENIA PROPOZYCYJNY PRZEBIEG DRÓGI Z ZADZIENIENIEM TERENU NIEZADZIENIEM DLA OBIEKTÓW BUDOWLANYCH ORAZ ISTNIEJĄCE UZBROJENIE

WYKONAWCA: MIR TALE CEKAR PRZEDSIĘWZIENIA
ul. Żelazna 11, 00-500 Warszawa
Bielski

WYKONAWCA: MIR TALE WACH OLSZEK
ul. Żelazna 11, 00-500 Warszawa
Bielski

WYKONAWCA: MIR TALE WACH OLSZEK
ul. Żelazna 11, 00-500 Warszawa
Bielski

SKALA: 1:1000

DATA: 02.05.2023