


- LEGENDA:**
- istniejące granice jednostek ewidencyjnych (Lgn1)
 - istniejące granice obrębów ewidencyjnych
 - istniejące granice działek ewidencyjnych
 - numery istniejących działek ewidencyjnych
 - linie rozgraniczające stągwiące granice projektowanego pasa drogowego drogi S74
 - linie stągwiące granice projektowanych pasów drogowych innych dróg publicznych
 - granice istniejącego pasa drogowego drogi ekspresowej S7
 - granice istniejącego pasa drogowego dróg krajowej DK14
 - granice istniejących pasów drogowych dróg wojewódzkich
 - granice istniejących pasów drogowych dróg powiatowych
 - granice istniejących pasów drogowych dróg gminnych
 - granice istniejących pasów drogowych dróg gminnych wewnątrz
 - granice obszaru, dla którego inwestor posiada prawo do dysponowania nieruchomością na cele budowlane
 - granice obszaru niezbędnego dla realizacji inwestycji na terenach wód płynących zgodnie z art. 20a ust. 1 speculawy
 - granice terenów objętych obowiązkiem
 - ograniczenia ze względu na inne prace budowlane (rozbiórki istn. obiektów budowlanych niezwiązanych do dalszego użytkowania, budowa innych obiektów budowlanych, budowy lub przebudowy sieci uzbrojenia terenu, budowy lub przebudowy urządzeń wodnych lub urządzeń melioracji wodnych szczegółowych, budowy lub przebudowy innych dróg publicznych, budowy lub przebudowy gazodów, projektowane linie postępu działek ewidencyjnych)
 - numery istniejących działek ewidencyjnych podlegających podziału
 - numery projektowanych działek ewidencyjnych

- PRZETWORZONE TRAWINY**
- ZELEŃ ODROBNA TOWARZYSZĄCA WZŁOZOM DROGOWYM
 - PROJEKTOWANE DRZEWA KLASIE II (naturalne) / LIŚCIĄSTE II (pieniel)
 - KRZEWY OKAZOWE PROJEKTOWANE
 - STREFA OSŁONOWO-NAPRAWIAJĄCA NA PRZEŚŁOCH DLA ZWIERZĄT
 - PROJEKTOWANE DRZEWA KLASIE I (naturalne) / LIŚCIĄSTE I (naturalne)
 - MIESZANKA ROSŁIN TRAWIASTO-LĄKOWYCH
 - KRZEWY NAPRAWIAJĄCE - NASADZENIA 2 - RZĘDOWE
 - KARPA KORZENIOWA / KLODA
 - ZELEŃ ODROBNA
 - PROJEKTOWANE DRZEWA KLASIE II (naturalne) / LIŚCIĄSTE II (pieniel)
 - KRZEWY OKAZOWE PROJEKTOWANE
 - KRZEWY PROJ. NASADZENIA 2 - RZĘDOWE
 - PIACIŻA PROJEKTOWANE
 - ZELEŃ ODROBNA SZYBKO ROŚNĄCA
 - PROJEKTOWANE BRZOZINA II (naturalne)
 - KRZEWY PROJ. NASADZENIA 2 - RZĘDOWE
- proponowany przebieg drogi

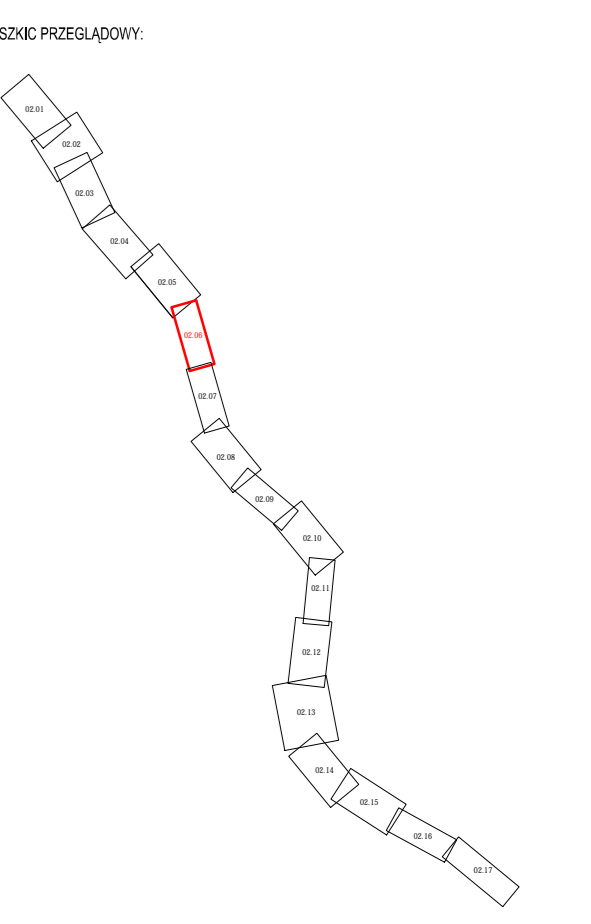

AKTUALIZACJA: SIERPIEŃ 2023 r.

WYKONAWCA: **mirbud** (Lider konsorcjum: mirbud s.a., ul. Łódzka 18, 26-100 Skarżysko) / **KOBYLARNA** (Partner konsorcjum: KOBYLARNA S.A., ul. Zakł. 1, Kobylarnia 26-083 Buzza)

WYKONAWCA: **MOSTY KATOWICE** (MOSTY KATOWICE Sp. z o.o., ul. Bułwa 12, 40-505 Katowice)

TYTUŁ: BUDOWA DRUGI EKSPRESOWEJ S74 PRZEŁOM/MNIÓW - KIELCE (S7 WZŁĘZ KIELCE ZACHÓD)

NR DOKUM.: 402101126_7424

SPRACZONIK: MATERIAŁY DO WYDANIA DECYZJI O ZEZWOLENIU NA REALIZACJĘ INWESTYCJI DROGOWEJ

TYTUŁ STRONY: MAPA PRZEDSTAWIĄCA PROPOZYCYJNY PRZEBIEG DROGI, Z ZAZNACZENIEM TERENU NIEZBĘDNEGO DLA OBIEKTÓW BUDOWLANYCH ORAZ ISTNIEJĄCE UZBROJENIE

SKALA: 1:1000

DATA: GRUDZIEŃ 2022