


- LEGENDA**
- istniejące granice jednostek ewidencyjnych (gnin)
 - istniejące granice obszarów ewidencyjnych
 - istniejące granice działek ewidencyjnych
 - numery istniejących działek ewidencyjnych
 - linie wyznaczające słupkowe granice projektowanego pasa drogowego drogi S7A
 - linie stanowiące granice projektowanych pasów drogowych innych dróg publicznych
 - granice istniejącego pasa drogowego drogi ekspresyjnej S7
 - granice istniejącego pasa drogowego krajowej DK74
 - granice istniejących pasów drogowych dróg wojewódzkich
 - granice istniejących pasów drogowych dróg gminnych
 - granice istniejących pasów drogowych dróg gminnych wewnętrznych
 - granice obszaru, dla którego inwestor posiada prawo do dysponowania nieruchomością na cele budowlane
 - granice obszaru niezbędnego dla realizacji inwestycji na terenach wid płynących zgodnie z art. 20a ust. 1 specustawy granice terenu objętego obowiązkiem:
 - ograniczenia ze względu na inne prace budowlane (rozbiórki istn. obiektów budowlanych, nadgraniczających do dalszego użytkowania, budowa innych obiektów budowlanych),
 - budowy lub przebudowy sieci uzbrojenia terenu,
 - budowy lub przebudowy urządzeń wodnych lub urządzeń melioracji wodnych Szczepiłowicz
 - budowy lub przebudowy innych dróg publicznych,
 - budowy lub przebudowy zjazdów,
 - projektowane linie podziału działek ewidencyjnych
 - numery istniejących działek ewidencyjnych podziałów
 - numery projektowanych działek ewidencyjnych

- PROJEKTOWANE TRAWNIKI**
- ZELEŃ ODROBNA TOWARZYSZĄCA WZŁOSZOM DROGOWYM
 - PROJEKTOWANE DRZEWA IGLASTE (II. naturalne) / LIŚCIASTE (II. panel)
 - KRZEWY ODROBNE PROJEKTOWANE
 - STREFA OSŁONOWO-NAPROWADZAJĄCA NA PRZEJŚCIACH DLA ZWIERZĄT
 - PROJEKTOWANE DRZEWA IGLASTE / LIŚCIASTE (formy naturalne)
 - MESZANKA ROŚLIN TRAWIASTO-LIŚCIOWYCH
 - KRZEWY NAPROWADZAJĄCE - NASADZENIA 2 - RZĘDOWE
 - KARPA KORZENIOWA / KŁOSA
 - GLAZY
 - ZELEŃ OZDYLACYJNA
 - PROJEKTOWANE DRZEWA IGLASTE (II. naturalne) / LIŚCIASTE (II. panel)
 - KRZEWY ODROBNE PROJEKTOWANE
 - KRZEWY PROJ. NASADZENIA 2 - RZĘDOWE
 - PALCZA PROJEKTOWANE
 - ZELEŃ ODOŚCZAJĄCA SIEMIA LASU
 - PROJEKTOWANE DRZEWA (II. naturalne)
 - KRZEWY PROJ. NASADZENIA 2 - RZĘDOWE
- 23/14 - proponowany przebieg drogi

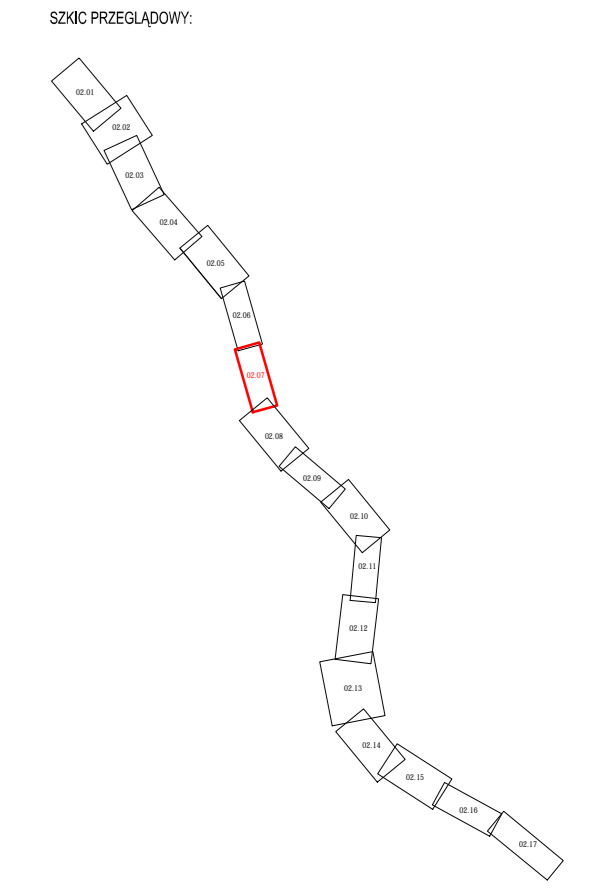

AKTUALIZACJA: SERPIEŃ 2023 r.

WYKONAWCA: Generalna Dyrekcja Dróg Krajowych i Autostrad

WYKONAWCA KOBET: mirbud, KOBYLARNIA s.a., MOSTY KATOWICE s.p. z o.o.

TYTUŁ: BUDOWA DROGI EKSPRESOWEJ S7A PRZEŁOM/MNIÓW - KIELCE (S7 WZŁĘZ KIELCE ZACHÓD)

NR DOKUM.: 402101126_7424

STADIUM: MATERIAŁY DO WYDANIA DECYZJI O ZEZWOLENIU NA REALIZACJĘ

TYTUŁ WYKRESU: MAPA PRZEDSTAWIENIA PROPOZYCYJNY PRZEBIEG DROGI, Z ZADOKREŚNIENIEM TERENU NEZBĘDNEGO DLA OBIEKTÓW BUDOWLANYCH ORAZ ISTNIEJĄCE UZBROJENIE

SKALA: 1:1000

DATA: GRUDZIEŃ 2022