


- LEGENDA**
- istniejące granice jednostek ewidencyjnych (gnin)
 - istniejące granice obszarów ewidencyjnych
 - istniejące granice działek ewidencyjnych
 - numery istniejących działek ewidencyjnych
 - linie rozpraszające słupowe granice projektowanego pasa drogowego drogi S74
 - linie słupowe granice projektowanych pasów drogowych innych dróg publicznych
 - granice istniejącego pasa drogowego drogi ekspresowej S7
 - granice istniejącego pasa drogowego drogi krajowej DK4
 - granice istniejących pasów drogowych dróg wojewódzkich
 - granice istniejących pasów drogowych dróg powiatowych
 - granice istniejących pasów drogowych dróg gminnych
 - granice istniejących pasów drogowych dróg gminnych wewnątrz
 - granice obszaru, dla którego inwestor posiada prawo do dysponowania nieruchomością na cele budowlane
 - granice obszaru niezbędnego dla realizacji inwestycji na terenach wód płynących zgodnie z art. 20a ust. 1 specyfawy granice terenu objętego obowiązkiem:
 - ograniczenia ze względu na linie granic budowlane (rozbiórki istn. obiektów budowlanych nieprzeznaczonych do dalszego użytkowania, budowa innych obiektów budowlanych),
 - hobby lub przebudowy sieci uzbrojenia terenu,
 - budowy lub przebudowy urządzeń wodnych lub urządzeń melioracji wodnych sztywnych,
 - budowy lub przebudowy innych dróg publicznych,
 - budowy lub przebudowy zjazdów,
 - projektowane linie podziału działek ewidencyjnych
 - numery istniejących działek ewidencyjnych podlegających podziałowi
 - numery projektowanych działek ewidencyjnych

- PROJEKTOWANE TRAWINY**
- ZIEMIE ODZIENNA TOWARZYSZĄCA WZŁOSOM DROGOWYM
 - PROJEKTOWANE DRZEWA KLASIE (I: naturalne) / LUSKASTE (II: pnie)
 - LIŚCIENIE ODZIENNE PROJEKTOWANE
- STREFA OSOBNOWO-NAPRAWIAJĄCA NA PRZEJŚCIACH DLA ZWIERZĄT**
- PROJEKTOWANE DRZEWA KLASIE / LUSKASTE (formy naturalne)
 - MIESZANKA ROŚLIN TRAWIASTO-LĄKOWYCH
 - KRZEWY NAPRAWIAJĄCE - NASADZENIA 2 - RZĘDOWE
 - KARPA KORZENIOWA / KŁOSIA
 - GLAZY
- ZIEMIE ODZIENNA**
- PROJEKTOWANE DRZEWA KLASIE (I: naturalne) / LUSKASTE (II: pnie)
 - LIŚCIENIE ODZIENNE PROJEKTOWANE
 - KRZEWY PROJ. NASADZENIA 2 - RZĘDOWE
 - FINIJA PROJEKTOWANE
- ZIEMIE ODZIENNA SIEMIA LASU**
- PROJEKTOWANE DRZEWA (I: naturalne)
 - KRZEWY PROJ. NASADZENIA 2 - RZĘDOWE

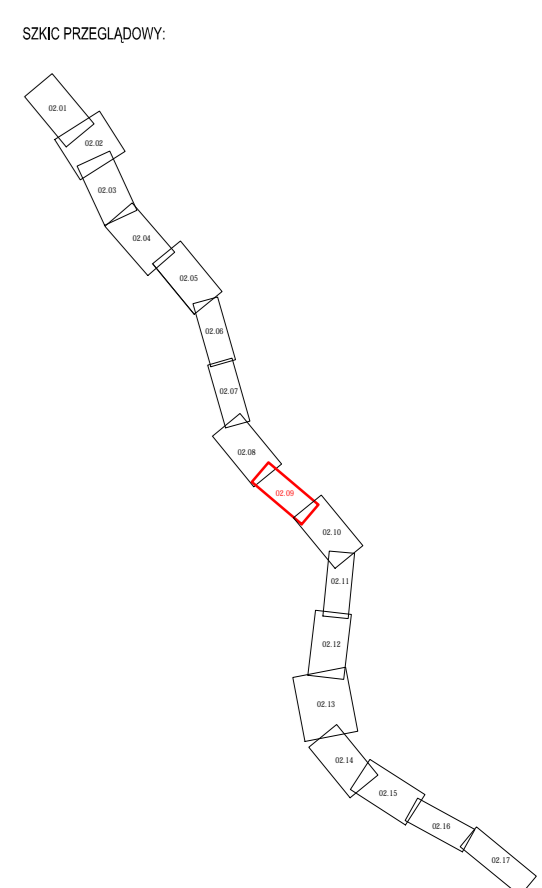

AKTUALIZACJA: SIEMPIER 2023 r.

WYKONAWCA: GENERALNY DYREKTOR DRÓG KRAJOWYCH I AUTOSTRAD z siedzibą w Warszawie ul. Wilcza 53, 00-874 Warszawa
 Dyrektora Oddziału w Kielcach
 Dyrektora Oddziału w Kielcach
 GENERALNY DYREKTOR DRÓG KRAJOWYCH I AUTOSTRAD ul. Fabrycznego 1, 25-000 Białystok

WYKONAWCA PROJEKTU: **MIRBUD** (Lider konsorcjum: MIRBUD S.A. ul. Usia Europejskiej 18, 00-190 Warszawa) i **KOBYLARNA S.A.** (Partner konsorcjum: KOBYLARNA S.A. ul. Zakole 1, Kobuleta, 00-083 Warszawa)

INWESTOR: **MOSTY KATOWICE** (MISTY KATOWICE Sp. z o.o. ul. Bulwa 12, 00-555 Warszawa)

OPIS: BUDOWA DROGI EKSPRESOWEJ S74 PRZEŁOM/MNIÓW - KIELCE (S7 WZŁĘZ KIELCE ZACHÓD)

NR DOKUM.: 402101126_7424

TYTUŁ: MATERIAŁY DO WYDANIA DECYZJI O ZEZWOLENIU NA REALIZACJĘ

TYTUŁ STRONY: MAPA PRZEDSTAWIĄCA PROPOZYCYJNY PRZEBIEG DROGI Z ZAZNACZENIEM TERENU WIEZIENNEGO DLA OBIEKTÓW BUDOWLANYCH ORAZ ISTNIEJĄCE UZBROJENIE

SKALA: 1:1000

DATA: 02.09.2022