


- LEGENDA**
- istniejące granice jednostek ewidencyjnych (gnin)
 - istniejące granice obrębów ewidencyjnych
 - istniejące granice działek ewidencyjnych
 - numery istniejących działek ewidencyjnych
 - linie rozgraniczające stazowice granice projektowanego pasa drogowego drogi S74
 - linie stazowic granice projektowanych pasów drogowych innych dróg publicznych
 - granice istniejącego pasa drogowego drogi ekspresowej S7
 - granice istniejącego pasa drogowego drogi krajowej DK74
 - granice istniejących pasów drogowych dróg wojewódzkich
 - granice istniejących pasów drogowych dróg powiatowych
 - granice istniejących pasów drogowych dróg gminnych
 - granice istniejących pasów drogowych dróg gminnych wewnętrznych
 - granice obszaru, dla którego inwestor posiada prawo do dysponowania nieruchomością na cele budowlane
 - granice obszaru niezbędnego dla realizacji inwestycji na terenach wód płynących zgodnie z art. 20a ust. 1 specustawy granice terenu obległego obowiązkami:
 - ograniczenia ze względu na inne gracie budowlane (rozbiórki istn. obiektów budowlanych nieprzeznaczonych do dalszego użytkowania, budowy innych obiektów budowlanych)
 - budowy lub przebudowy sieci uzbrojenia terenu:
 - budowy lub przebudowy urządzeń wodnych lub urządzeń melioracji wodnych Szczepińskich
 - budowy lub przebudowy innych dróg publicznych,
 - budowy lub przebudowy gazociągów,
 - projektowane linie podziału działek ewidencyjnych
 - numery istniejących działek ewidencyjnych podlegających podziałowi
 - numery projektowanych działek ewidencyjnych

- SYMBOLY**
- PROJEKTOWANE TRAWINY
 - ZELEŃ OSOBNIA TOWARZYSZĄCA WZELOM DROGOWYM
 - PROJEKTOWANE DRZEWA IGLASTE (I) - naturalne / LIŚCIASTE (II) - pień
 - KRZEWY UZROBNIK PROJEKTOWANE
 - STREFA OSOBNOWO-NAPRAWADZAJĄCA NA PRZEJŚCIACH DLA ZWIERZĄT
 - PROJEKTOWANE DRZEWA IGLASTE / LIŚCIASTE (formy naturalne)
 - MIEZKANKA ROSLIN TRAWIASTO-LĄKOWYCH
 - KRZEWY NAPRAWADZAJĄCE - NASADZENIA 2 - RZĘDOWE
 - KARPA KOPRZENOWA / KLUDA
 - GLEZY
 - ZELEŃ UZELCZYNA
 - PROJEKTOWANE DRZEWA IGLASTE (I) - naturalne / LIŚCIASTE (II) - pień
 - KRZEWY UZROBNIK PROJEKTOWANE
 - KRZEWY PROJ. NASADZENIA 2 - RZĘDOWE
 - PIACIZA PROJEKTOWANE
 - ZELEŃ OSOBNOSZCZAJĄCA SIKRAJ LASU
 - PROJEKTOWANE BRZOSNA (I) - naturalne
 - KRZEWY PROJ. NASADZENIA 2 - RZĘDOWE

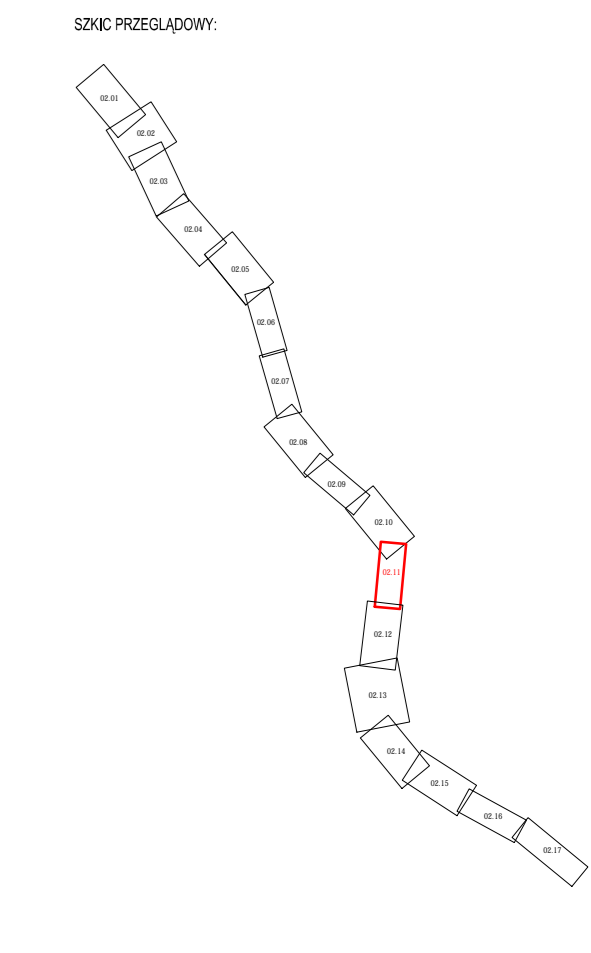

- proponowany przebieg drogi

ACTUALIZACJA: SERPIEŃ 2023 r.

WYKONAWCA:  **GENERALNY DYREKTOR DRÓG KRAJOWYCH I AUTOSTRAD**
 siedziba w Warszawie ul. Wierna 53, 00-574 Warszawa
 reprezentowany przez pełnomocnika
 DYREKTORA GOSDARU W KIELCACH
 ul. Żakowickiego 63/65, 25-500 Kielce

WYKONAWCA PROJEKTU:  **MIRBUD S.A.**
 ul. Łódzka 18
 00-100 Warszawa

WYKONAWCA PROJEKTU:  **KOBYŁKARNIA S.A.**
 ul. Żakowickiego 63/65
 25-500 Kielce

WYKONAWCA PROJEKTU:  **MOSTY KATOWICE S.p. z o.o.**
 ul. Bułwa 12
 40-505 Katowice

NUMER: BUDOWA DRÓGI EKSPRESOWEJ S74
 PRZEŁOM/MIĄDÓW - KIELCE (S7 WZŁĘZ KIELCE ZACHÓD)

NR ZADANIA: 402101126_7424

STADIUM: MATERIAŁY DO WYDANIA DECYZJI O ZEZWOLENIU NA REALIZACJĘ
 INWESTYCJI DROGOWEJ

Tytuł projektu: MAPA PRZEDSTAWIENIA PROPOZYCYJNY PRZEbieg DROGI, Z ZAZNACZENIEM TERENU NIEZBĘDNEGO DLA OBIEKTÓW BUDOWLANYCH ORAZ ISTNIEJĄCE UZBROJENIE

SKALA: 1:1000

DATA: 09.02.2022