

Mapa do celów projektowych

Arkusz 2(6)

Nr ewidencyjny zgłoszenia: GN.6640.210.2024

Skala 1:500

województwo: świętokrzyskie

powiat: konecki

jednostka ewidencyjna: 260503.5 Końskie - obszar wiejski

obręb: 0024 Nieswini

dziatka nr: 2906/1, 2906/2

część działki nr: 2906/3

sekcja: 7.151.16.17.2.1 raster: E5-6

sekcja: 7.151.16.17.1.4 raster: E8

sekcja: 7.151.16.17.2.3 raster: A4-6, B3-5, C2-4, D1-3, E1-2

sekcja: 7.151.16.17.3.2 raster: A7-8, B6-8, C6-7, D4-6, E3-5

sekcja: 7.151.16.17.4.1 raster: A1

sekcja: 7.151.16.17.4.1 raster: A1

Oświadczam, że praca geodezyjna objęta zgłoszeniem nr GN.6640.210.2024, złożonym w Powiatowym Ośrodku Dokumentacji Geodezyjnej i Kartograficznej w Końskich, wykonana przez GEOPROJEKT JACEK ROGÓZ, MARCIN ROGÓZ sp.j. 25-118 KIELCE UL.HUSARSKA 7B pod kierownictwem geodety uprawnionego Marcina Rogóż - nr uprawnień 19489 - została pozytywnie zweryfikowana protokołem nr GN.6640.210.2024_2 z dnia 23.04.2024r. Jestem świadomy odpowiedzialności karnej za złożenie fałszywego oświadczenia.

mgr inż. Marcin Rogóż
Geodeta uprawniony
świadectwo nr 19489

(podpis)

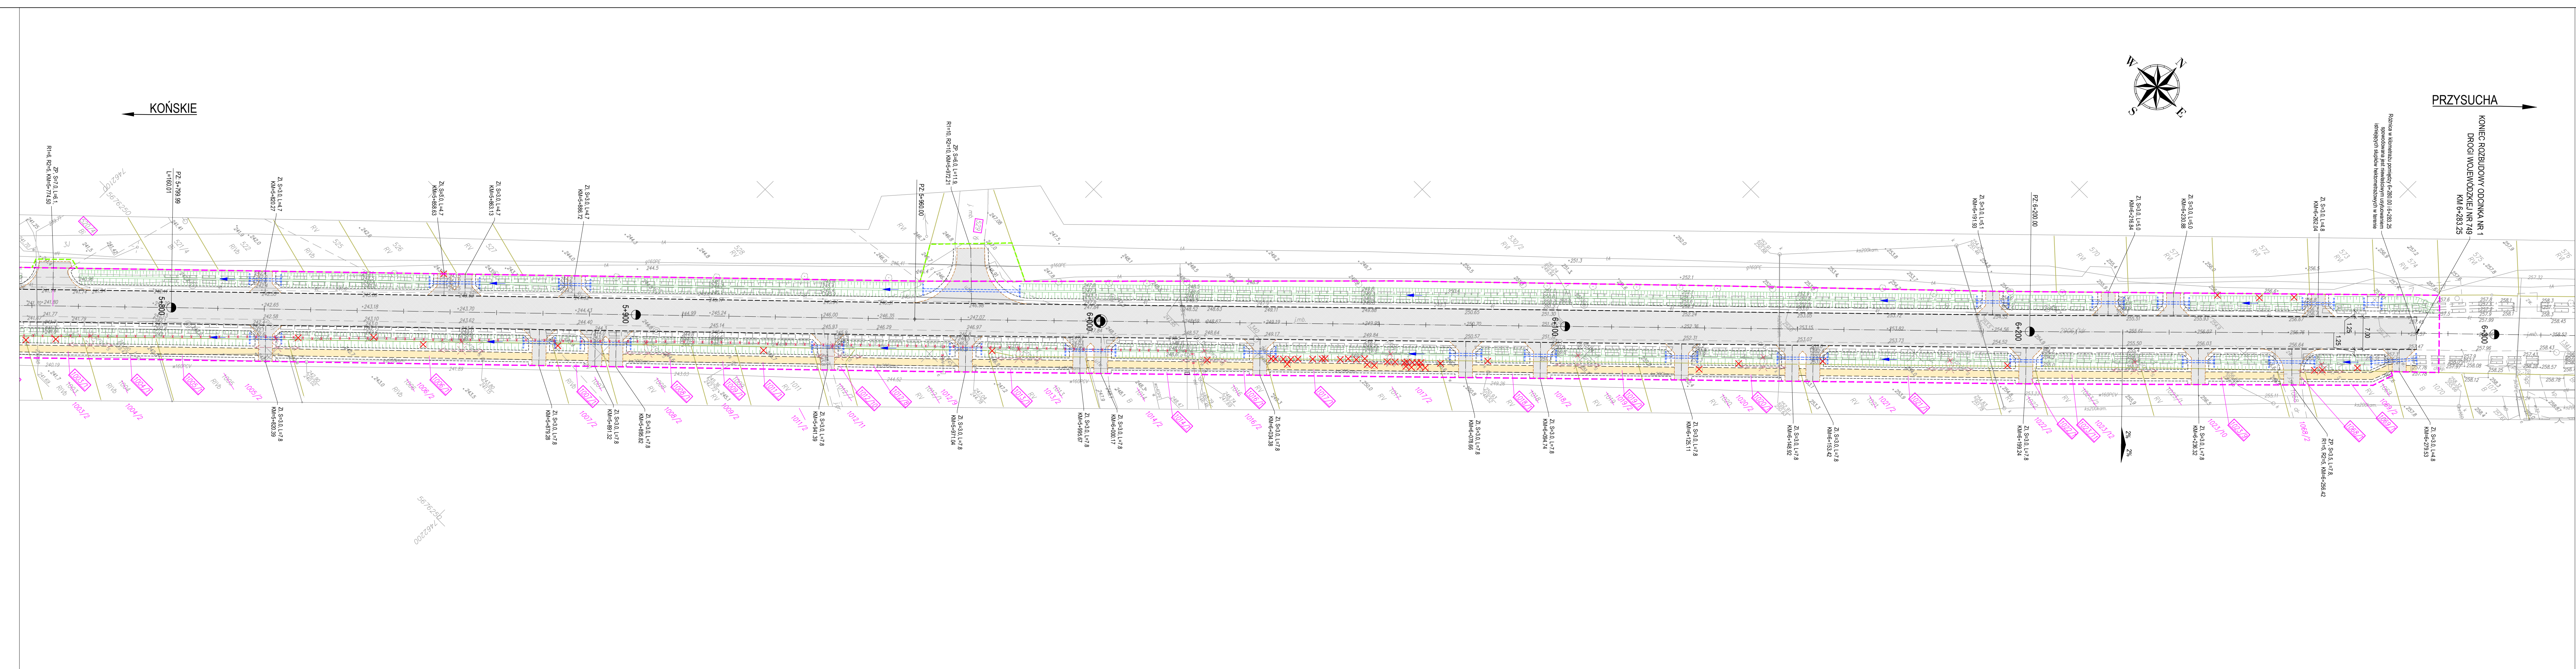

- LEGENDA:**
- OZNACZENIA BRANŻY DROGOWEJ**
- Przebudowywane nawierzchnie bitumiczne dróg i zjazdów
 - Przebudowywane/projektowane nawierzchnie chodników z kostki betonowej
 - Przebudowywane nawierzchnie zjazdów z kostki betonowej
 - Krawężń dróg bez krawężnika
 - Krawężń zjazdu bez krawężnika
 - Obrys betonowy
 - Rowy drogowe
 - Zabudowany rów (przepust na rowie drogowym)
 - ZI / ZP Przebudowa zjazdu indywidualnego / publicznego
- OZNACZENIA BRANŻY ELEKTRYCZNEJ**
- Przekładany kabel elektroenergetyczny nn
 - Przesłanie słupa oświetleniowego projektowanego przez Gminę Końskie
- OZNACZENIA POZOSTALE**
- x Drzewa do wycinki (numeryacja wg opisu PAB)
 - x Demontaże
 - Istniejące granice działek
 - Projektowana linia rozgraniczająca teren inwestycji
 - Linia określająca ograniczenie w korzystaniu z nieruchomości dla realizacji obowiązku przebudowy zjazdów poza projektowanym pasem drogowym
 - 1005 Numery działek objętych inwestycją
 - 7095 Numery działek ulegające podziałowi
 - 1005/1 Numery działek objęte inwestycją powstałe w wyniku podziału
 - 1005/2 Numery działek nie objęte inwestycją powstałe w wyniku podziału

	INWESTOR	Temat	Rozbudowa drogi wojewódzkiej nr 749 na odcinku od km 5+300 do km 6+280 i od km 6+630 do km 8+500 w miejscowości Nieswini		
	Stadium	Wniosek o wydanie ZRID			
	PROJEKTANT	Branża	drogowa, elektryczna		Skala rysunku
		1:500			
	archidrog	Tytuł rysunku	Plan sytuacyjny - propozycja przebiegu drogi z zaznaczeniem terenu niezbędnego dla obiektów budowlanych oraz istniejące uzbrojenie terenu		
		Numery rysunku	3	Nr arkusza	2
		Stanowisko	Limit i nazwisko	Nr uprawnień	Specjalność
		Projektant branży drogowej	mgr inż. Dariusz Puzanek	129620	do projektowania bez ograniczeń w specjalności konstrukcyjno-budowlanej
					Podpis