

Mapa do celów projektowych

Arkusz 6(6)

Nr ewidencyjny zgłoszenia: GN.6640.210.2024

Skala 1:500

województwo: świętokrzyskie

powiat: konecki

Jednostka ewidencyjna: 260503.5 Konecki - obszar wiejski

obręb: 0024 Nieświn

dziatka nr: 2906/1, 2906/2

część działki nr: 2906/3

sekcja: 7.151.16.13.2.3 raster: D8, E6-8

sekcja: 7.151.16.13.2.4 raster: D1-2, E1-2

sekcja: 7.151.16.13.4.1 raster: A7-8, B7

Mapa powstała na podstawie bazy EWMAPY uzupełnionej o pomiar aktualizacyjny. Granice działek przyjęto z ewidencji gruntów. Kolorem czerwonym oznaczono obszar aktualizacji. W zakresie opracowania brak projektowanych elementów układu współrzędnych "2000/7": wysokościowy "Kronsztadt 86". Wykonanie niniejszej mapy nie było poprzedzone ustaleniami dotyczącymi ewentualnych służebności gruntowych obciążających grunty położone w granicach projektowanej inwestycji. Wykonał: GEOPROJEKT Jacek Rogóż, Marcin Rogóż sp.j. P32/2024 Kielce, 14.02.2024r.


GEOPROJEKT
Jacek Rogóż Marcin Rogóż sp.j.
25-118 Kielce ul. Husarska 7B
tel. 41 344 47 47
NIP 9591970277 REGON 363905330

mgr inż. Marcin Rogóż
Geodeta uprawniony
świadectwo nr 19489

Oświadczam, że praca geodezyjna objęta zgłoszeniem nr GN.6640.210.2024, złożonym w Powiatowym Ośrodku Dokumentacji Geodezyjnej i Kartograficznej w Końskich, wykonana przez GEOPROJEKT JACEK ROGÓŻ, MARCIN ROGÓŻ sp.j. 25-118 KIELCE UL. HUSARSKA 7B pod kierownictwem geodety uprawnionego Marcina Rogóż - nr uprawnień 19489 - została pozytywnie zweryfikowana protokołem nr GN.6640.210.2024_2 z dnia 23.04.2024r. Jestem świadomy odpowiedzialności karnej za złożenie fałszywego oświadczenia.

mgr inż. Marcin Rogóż
Geodeta uprawniony
świadectwo nr 19489

(podpis)

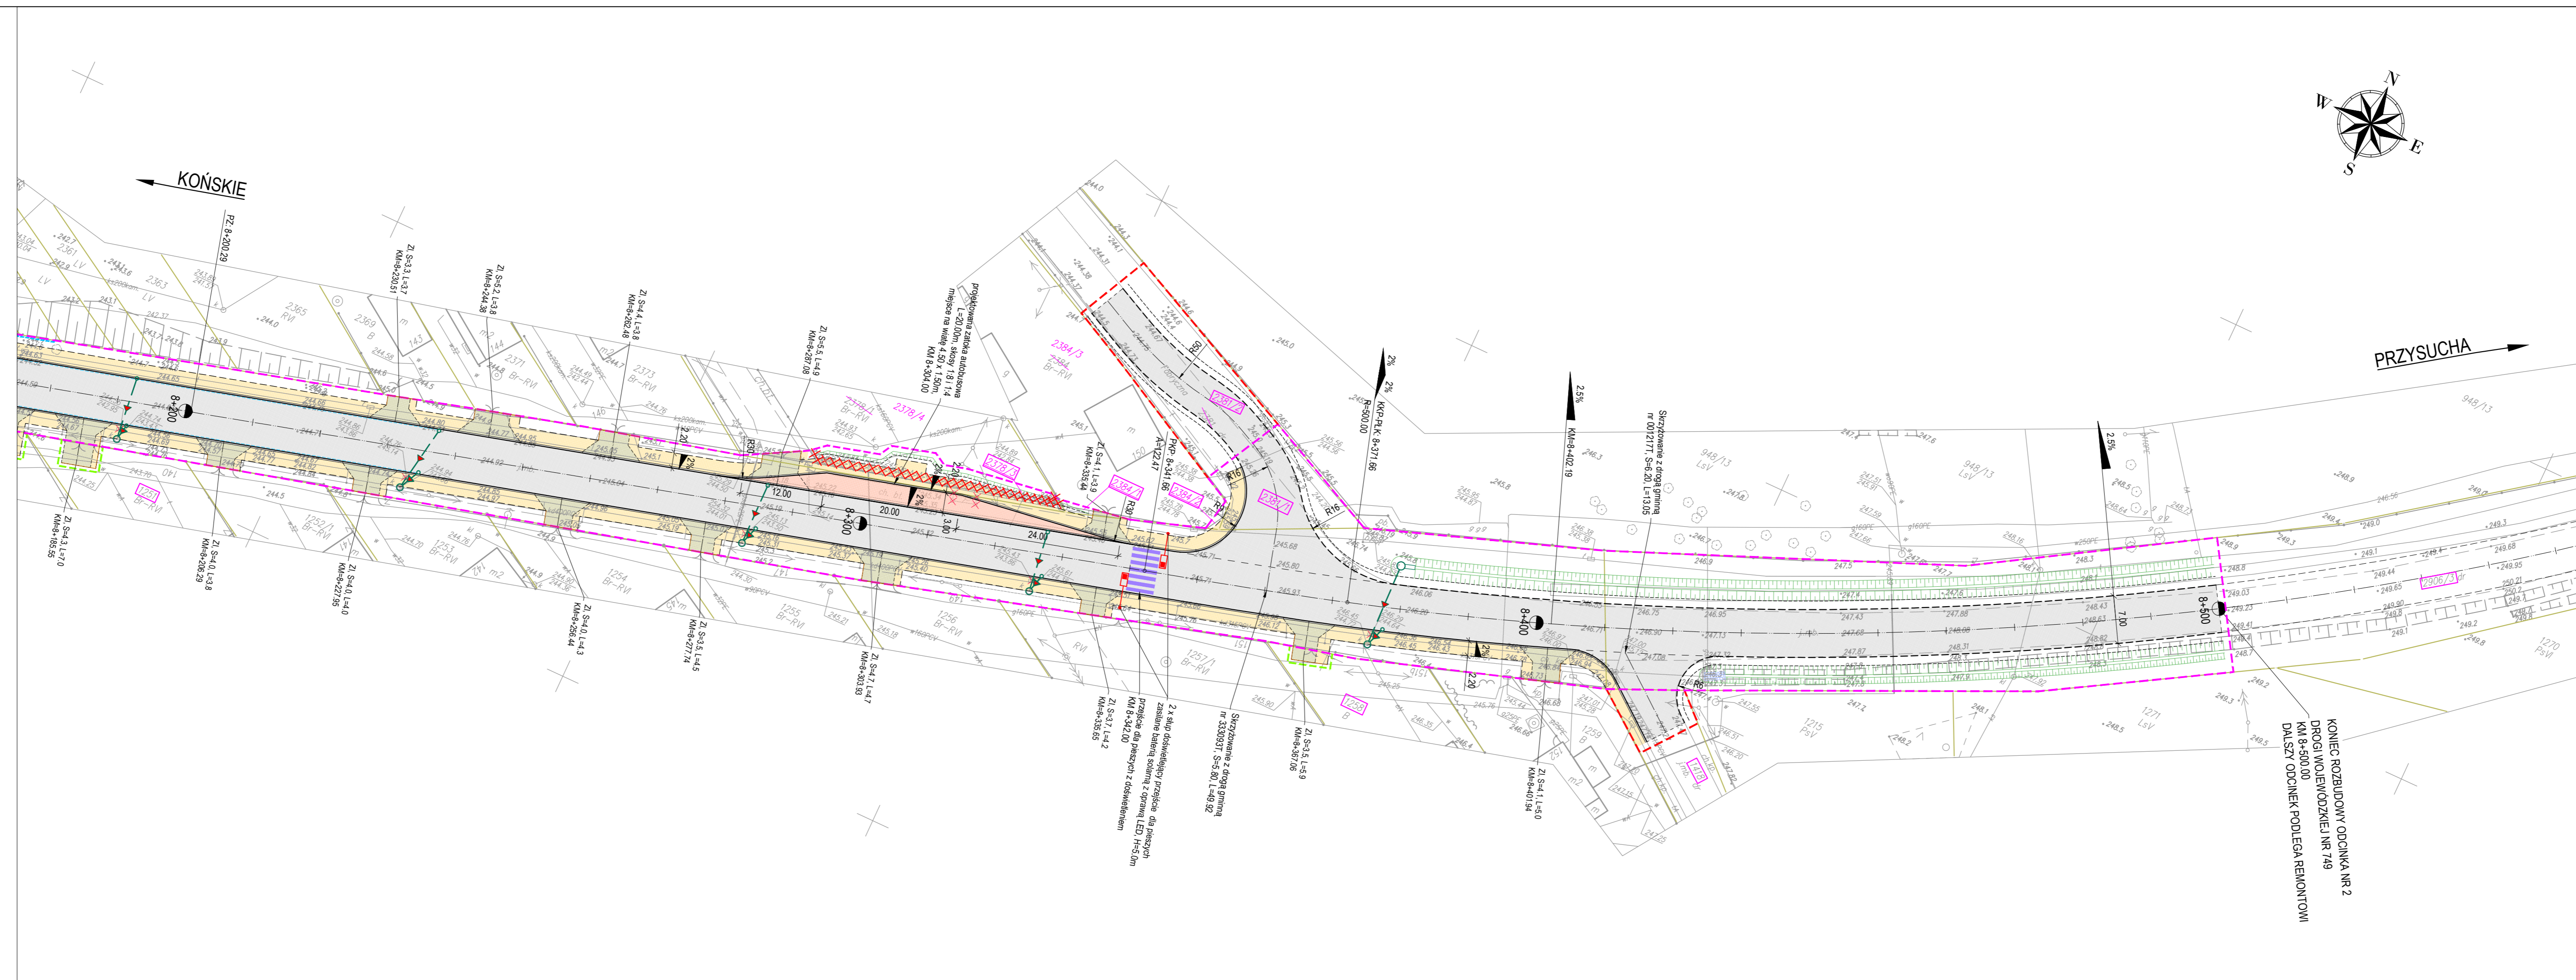

LEGENDA:

OZNACZENIA BRANŻY DROGOWEJ

- Przebudowywane nawierzchnie bitumiczne dróg i zjazdów
- Przebudowywane/projektowane nawierzchnie chodników z kostki betonowej
- Przebudowywane nawierzchnie zjazdów z kostki betonowej
- Krawężnik betonowy
- Krawędź drogi bez krawężnika
- Opornik betonowy na zjeździe
- Obrzeże betonowe
- Rowy drogowe
- ZI / ZP Przebudowa zjazdu indywidualnego / publicznego

OZNACZENIA BRANŻY INSTALACYJNEJ

- Projektowana kanalizacja deszczowa
- Projektowane studnie przelotowe kanalizacji deszczowej; numer, rzędna góry, rzędna dna
- Projektowane wpusty deszczowe kanalizacji deszczowej; numer, rzędna wlotu, rzędna odpływu

OZNACZENIA POZOSTAŁE

- Dzwona do wyzniki (numeryacja wg opisu PAB)
- Demontaże
- Istniejące granice działek
- Projektowana linia rozgraniczająca teren inwestycji
- Przebudowa innych dróg publicznych
- Linia określająca ograniczenie w korzystaniu z nieruchomości dla realizacji obowiązku przebudowy zjazdów poza projektowanym pasem drogowym
- 1005 Numery działek objętych inwestycją
- 7095 Numery działek ulegające podziałowi
- 1005/1 Numery działek objęte inwestycją powstałe w wyniku podziału
- 1005/2 Numery działek nie objęte inwestycją powstałe w wyniku podziału

	INWESTOR	Temat				Rozbudowa drogi wojewódzkiej nr 749 na odcinku od km 5+300 do km 6+280 i od km 6+630 do km 8+500 w miejscowości Nieświn			
	Stadium		Wniosek o wydanie ZRID				Skala rysunku		1:500
BRANŻA		drogowa, instalacyjna				Numer rysunku		3	
Tytuł rysunku		Plan sytuacyjny - proponowany przebieg drogi z zaznaczeniem terenu niezbędnego dla obiektów budowlanych oraz istniejące uzbrojenie terenu				Nr arkusza		6	
Numer rysunku		3				Data opracowania		06.05.2024	
Stanowisko		Imię i nazwisko				Nr uprawnień		Specjalność	
Projektant branży drogowej		mgr inż. Dariusz Rusnak				1296/ZG		do projektowania bez ograniczeń w specjalności konstrukcyjno-budowlanej	