


woj. świętokrzyskie
powiat ostrowiecki
jedn. ewid. - m. Ostrowiec Św.
id. jedn. ewid. 260701_1
id. obrębu 260701_1.0023
skala 1:500
obręb 23 arkusz 6 dz. 44/8
układ współrzędnych 2000 strefa 7
układ wysokościowy PL-EVFR2007-NH
GK-III.6640.530.2024

MAPA DO CELÓW PROJEKTOWYCH
SIECI UZBROJENIA TERENU

Mapa aktualna na dzień 25.03.2024 r.

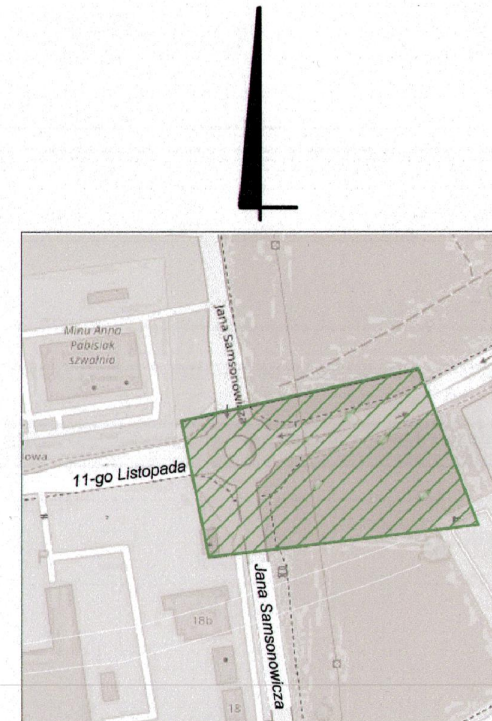

ORIENTACJA

Miejska Energetyka Ciepła Sp. z o.o.
ul. Sienkiewicza 91, 27-400 Ostrowiec Św.
tel. 041 2644733, fax 041 2644375
NIP 661-000-02-08, REGON 290513364


POŚWIADCZAM, że niniejszy dokument został opracowany w wyniku prac geodezyjnych i kartograficznych, których rezultaty zawiera operat techniczny pozytywnie zweryfikowany. Jednocześnie informuję, że jestem świadomy odpowiedzialności karnej za złożenie fałszywego oświadczenia.

Identyfikator zgłoszenia prac geodezyjnych: GK-III.6640.530.2024
Organ służby geodezyjnej, który otrzymał zgłoszenie: Starosta Ostrowiecki Powiatowy Ośrodek Dokumentacji Geodezyjnej i Kartograficznej w Ostrowcu Świętokrzyskim
Wykonawca prac geodezyjnych: Geodezja i Kartografia Robert Rogucki
Nr oraz data sporządzenia dokumentu zawierającego wynik pozytywnej weryfikacji: GK-III.6640.530.2024_3 21.05.2024 r.
Imię i nazwisko oraz nr uprawnień zawodowych kierownika prac: mgr inż. Robert Rogucki Nr uprawnień 15603

wykonana: 21.05.2024 r.

mgr inż. Robert Rogucki
GEODETA UPRAWNIONY
Nr uprawnień 15603
ul. Bałtowska 328a, tel. 0660 987 838
27-400 Ostrowiec Św.

Robert Rogucki

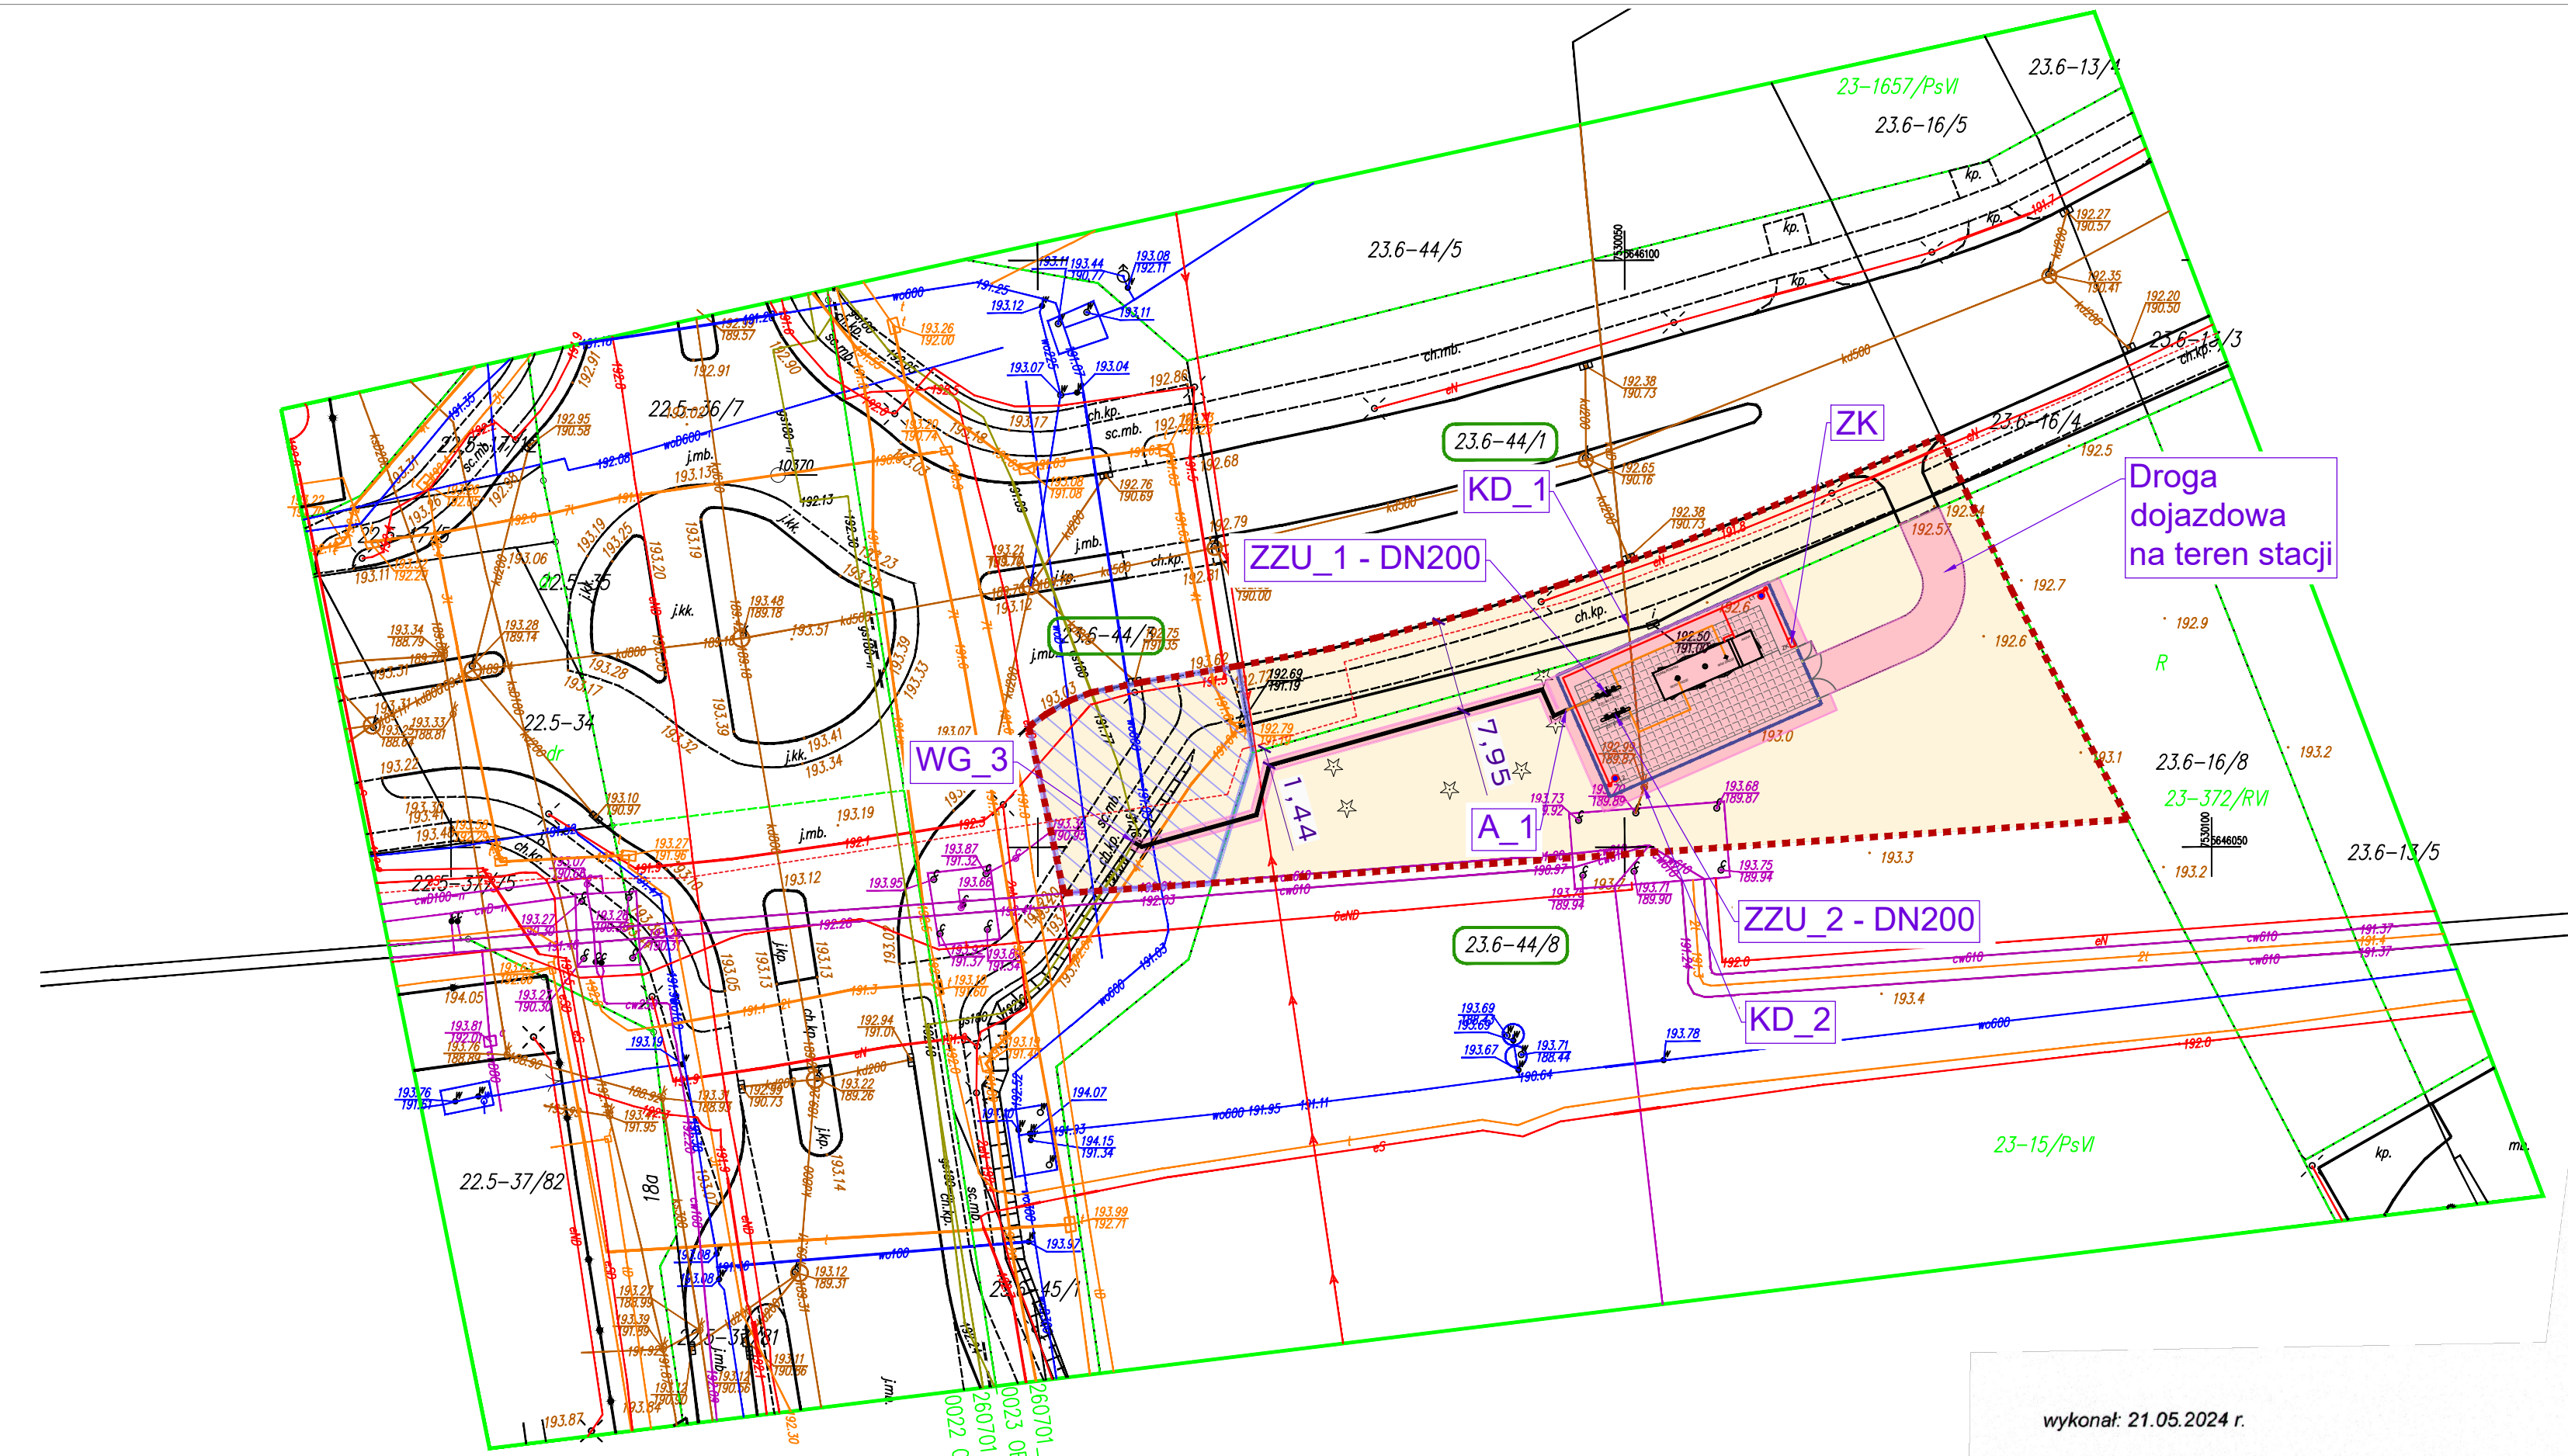

Nie badano dokładności położenia punktów granicznych oraz obciążań służebnościami gruntowymi ujemnymi w księgach wieczystych na obszarze objętym aktualizacją.

Nie wyklucza się istnienia w terenie niewykazanych na niniejszej mapie urządzeń podziemnych nie zainwentaryzowanych bądź, o których brak jest informacji w źródłach branżowych.

DZIAŁKI OBJĘTE WNIOSEM	
OZNACZENIA FORMALNE	
	ISTN. GRANICE DZIAŁEK
	ISTN. LINIA OGRODZENIA
	ISTN. KRAWĘDZ IJEDZNI
	ISTN. SIEĆ TELETECHNICZNA
	ISTN. SIEĆ ENERGETYCZNA
	ISTN. SIEĆ KANALIZACJI SANITARNEJ/DESZCZOWEJ
	ISTN. SIEĆ WODOCIĄGOWA
	ISTN. SIEĆ GAZOWA
OBIEKTY ISTNIEJĄCE	
	ZAPROJ. SIEĆ ENERGETYCZNA
OBIEKTY ZAPROJEKTOWANE W/G. ODRĘBNEGO OPRACOWANIA/	
KD_1 - KD_2	ISTN. NIECZYNNY KANALIZACJA DESZCZOWA PRZEWIDZIANA DO ROZBIÓRKI
OBIEKTY LIKWIDOWANE	
	LAMPA ZEWNĘTRZNA
	KONTENERY STACJI POMIAROWEJ
	UTWARDZENIE TERENU - KOSTKA
	OGRODZENIE STACJI POMIAROWEJ
	WEWNĘTRZNA INSTALACJA ELEKTROENERGETYCZNA NA TERENIE STACJI
ZK	ZŁĄCZE KABLOWE [PRZYŁĄCZENIE ZŁĄCZA DO ISTNIEJĄCEJ SIECI ELEKTROENERGETYCZNEJ ZOSTANIE OPRACOWANE W/G ODRĘBNEGO OPRACOWANIA]
ZZU_1, ZZU_2	ARMATURA ZPOROWO-UPUSTOWA [NADZIEMNA] STAL DN200
	TECHNOLOGICZNE PRZEWODY GAZOWE ZŁOK. NA TERENIE STACJI STAL DN200
OBIEKTY PROJEKTOWANE	
ELEMENTÓW STACJI POMIAROWEJ Q=3150m3/h NA PRZYŁĄCZU WRAZ Z INFRASTRUKTURĄ TOWARZYSZĄCĄ	
A_1 - ZZU_1	PRZYŁĄCZE GAZU STAL DN200
WG_3 - A_1	PRZYŁĄCZE GAZU PE dn180
A_1	ADAPTOR STAL/PE
WG_1; WG_2; WG_3	WŁĄCZENIE DO ISTNIEJĄCEJ SIECI GAZOWEJ
	ZABEZPIECZENIE KABLA- RURĄ GŁADKĄ, DWUDZIELNĄ TYPU HDPE Z ZATRZASKIEM
WG_1 - WG_2	GAZOCIĄG Ś/C PE dn160 WRAZ ZE STREFĄ KONTROLOWANĄ SZER. 1,0m [PO OBU STRONACH OD OSI PRZEWODU]
OBIEKTY PROJEKTOWANE	
ELEMENTÓW GAZOCIĄGU WRAZ Z PRZYŁĄCZEM GAZU	
1	2
SYMBOL	OPIS
OBJAŚNIENIA ELEMENTÓW ZAGOSPODAROWANIA TERENU	

Budowa gazociągu średniego ciśnienia dn 160 wraz z infrastrukturą towarzyszącą, przyłącza gazu dn 180, stacji pomiarowej Q=3150 m³/h na przyłączy gazu wraz z infrastrukturą towarzyszącą oraz rozbiórka nieczynnej kanalizacji deszczowej w ramach zadania pn.: „Realizacja umowy przyłączeniowej: MEC Sp. z o.o. Ostrowiec Św. ul. Jana Samsonowicza 2”

Skala: 1:500

Marzec 2025r.

OBJAŚNIENIA OZNACZEŃ FORMALNYCH

- GRANICE TERENU OBJĘTEGO WNIOSEM
- GRANICE OBSZARU, W STOSUNKU DO KTÓREGO DECYZJA O USTALENIU LOKALIZACJI INWESTYCJI W ZAKRESIE TERMINALU MA WYWOŁAĆ SKUTEK, O KTÓRYM MOWA W ART. 24 UST. 1 SPECUSTAWY TERMINALOWEJ (OGRANICZENIE NA CZAS OKREŚLONY ZGODNIE Z ART. 24 UST. 1B SPECUSTAWY TERMINALOWEJ)
- GRANICE OBSZARU, W STOSUNKU DO KTÓREGO DECYZJA O USTALENIU LOKALIZACJI INWESTYCJI W ZAKRESIE TERMINALU MA WYWOŁAĆ SKUTEK, O KTÓRYM MOWA W ART. 24 UST. 1 SPECUSTAWY TERMINALOWEJ (OGRANICZENIE TRWAŁE)
- GRUNTY STANOWIĄCE WŁASNOŚĆ SKARBU PAŃSTWA POKRYTE WODAMI ORAZ GRUNTY STANOWIĄCE PAS DROGOWY, W STOSUNKU DO KTÓRYCH DECYZJA O USTALENIU LOKALIZACJI INWESTYCJI W ZAKRESIE TERMINALU MA WYWOŁAĆ SKUTEK, O KTÓRYM MOWA W ART. 24 UST. 1C SPECUSTAWY TERMINALOWEJ
- SYMBOLICZNE WSKAZANIE ZJAZDU TECHNICZNEGO
- OBSZAR PLANOWANEGO ZJAZDU TECHNICZNEGO [TYMCZASOWY ZJAZD NA TEREN BUDOWY]

ZAŁĄCZNIK NR 1 - Arkusz 103

POTWIERDZAM ZA ZGODNOŚĆ Z ORYGINAŁEM TREŚĆ MAPY DO CELÓW PROJEKTOWYCH
PEŁNOMOCNIK PSG SP. Z O.O.
Artur Machuła

podpis wnioskodawcy

IP2022_012