



- LEGENDA
- ISTNIEJĄCA GRANICA PASA DROGOWEGO
 - LINIA ROZGRANICZENIA TERENU
 - BUDOWA I PRZEBUDOWA INFRASTRUKTURY TECHNICZNEJ

MAPA DO CELÓW PROJEKTOWYCH SKALA 1:500

Miasto: 266101_1 Kielce
Województwo: świętokrzyskie
Powiat: miasto kielce
Gmina: Kielce
ulica: Starogórska, Radomska
obręb: 0007
działka: wg zakresu
G-II.6640.1591.2024
Granice nieruchomości (działek) przyjęto na podstawie operatu ewidencji gruntów i budynków.
Mapa powstała bez ustalania służebności gruntowych.
Mapa numeryczna powstała w wyniku wektoryzacji rastra mapy zasadniczej Miasta Kielce.
Mape wykonano:
1. w układzie współrzędnych płaskich prostokątnych "2000/7"
2. w układzie wysokościowym PL-EVRF2007-NH
Arkusz mapy zasadniczej:
7.144.18.21.4.1 zakres: C6-8, D5-8, E4-8
7.144.18.21.4.3 zakres: A4-8, B4-5, E8
7.144.18.21.2.4 zakres: B5-6, C5-6, D3-5, E3-5
7.144.18.21.4.2 zakres: A2-4, B2-3, C1-3, D1-2, E1-2
7.144.18.21.4.4 zakres: A1-2, B1-2, C1-2
Kielce, 17.04.2025r.


Wykonawca:
PHU "GEO-MIX"
Dominik Boroń
25-435 Kielce, ul. Zapolskiej 7/11
tel. 516-046-026
REGON: 290976644

Geodeta Uprawniony
inż. Elżbieta Lipska-Boroń
25-544 KIELCE, ul. Stara 3/45
Upr. nr 14406, MGPIB W-wa

Oświadczam, że operat techniczny zawierający rezultaty prac geodezyjnych, w wyniku których powstał niniejszy dokument uzyskał pozytywny wynik weryfikacji. Jednocześnie informuję, że jestem świadomy odpowiedzialności karnej za złożenie fałszywego oświadczenia.

Identyfikator zgłoszenia prac geodezyjnych:	G-II.6640.1591.2024
Organ służby geodezyjnej i kartograficznej, który otrzymał zgłoszenie:	PREZYDENT MIASTA KIELCE
Nr oraz data sporządzenia dokumentu zawierającego wyniki pozytywnej weryfikacji:	Protokół nr 2 z dnia 25-04-2025
Wykonawca prac geodezyjnych:	PHU "GEO-MIX" Dominik Boroń 25-435 Kielce ul. Zapolskiej 7/11
Imię, nazwisko, nr uprawnień zawodowych kierownika prac geodezyjnych	inż. Elżbieta Lipska-Boroń zaśw. GZK nr 14406
Data i podpis kierownika prac geodezyjnych	GEODETA UPRAWNIENY inż. Elżbieta Lipska-Boroń 25-544 KIELCE, ul. Stara 3/45 Upr. nr 14406, MGPIB W-wa

	Załącznik nr 1 - Mapa przedstawiająca proponowany przebieg drogi, z zaznaczeniem terenu niezbędnego dla obiektów budowlanych, oraz istniejące uzbrojenie terenu;		
ZADANIE:	2. Rozbudowa drogi krajowej nr 73 - ul. Radomskiej w Kielcach, na odcinku od km 5+285,0 do km 5+510,0		
	Adres zamierzenia budowlanego: Kielce, ul. Starogórska, ul. Radomska, województwo świętokrzyskie		
DATA OPRACOWANIA:	SKALA:	NR RYSUNKU:	
04.2025	1:500	2.1	

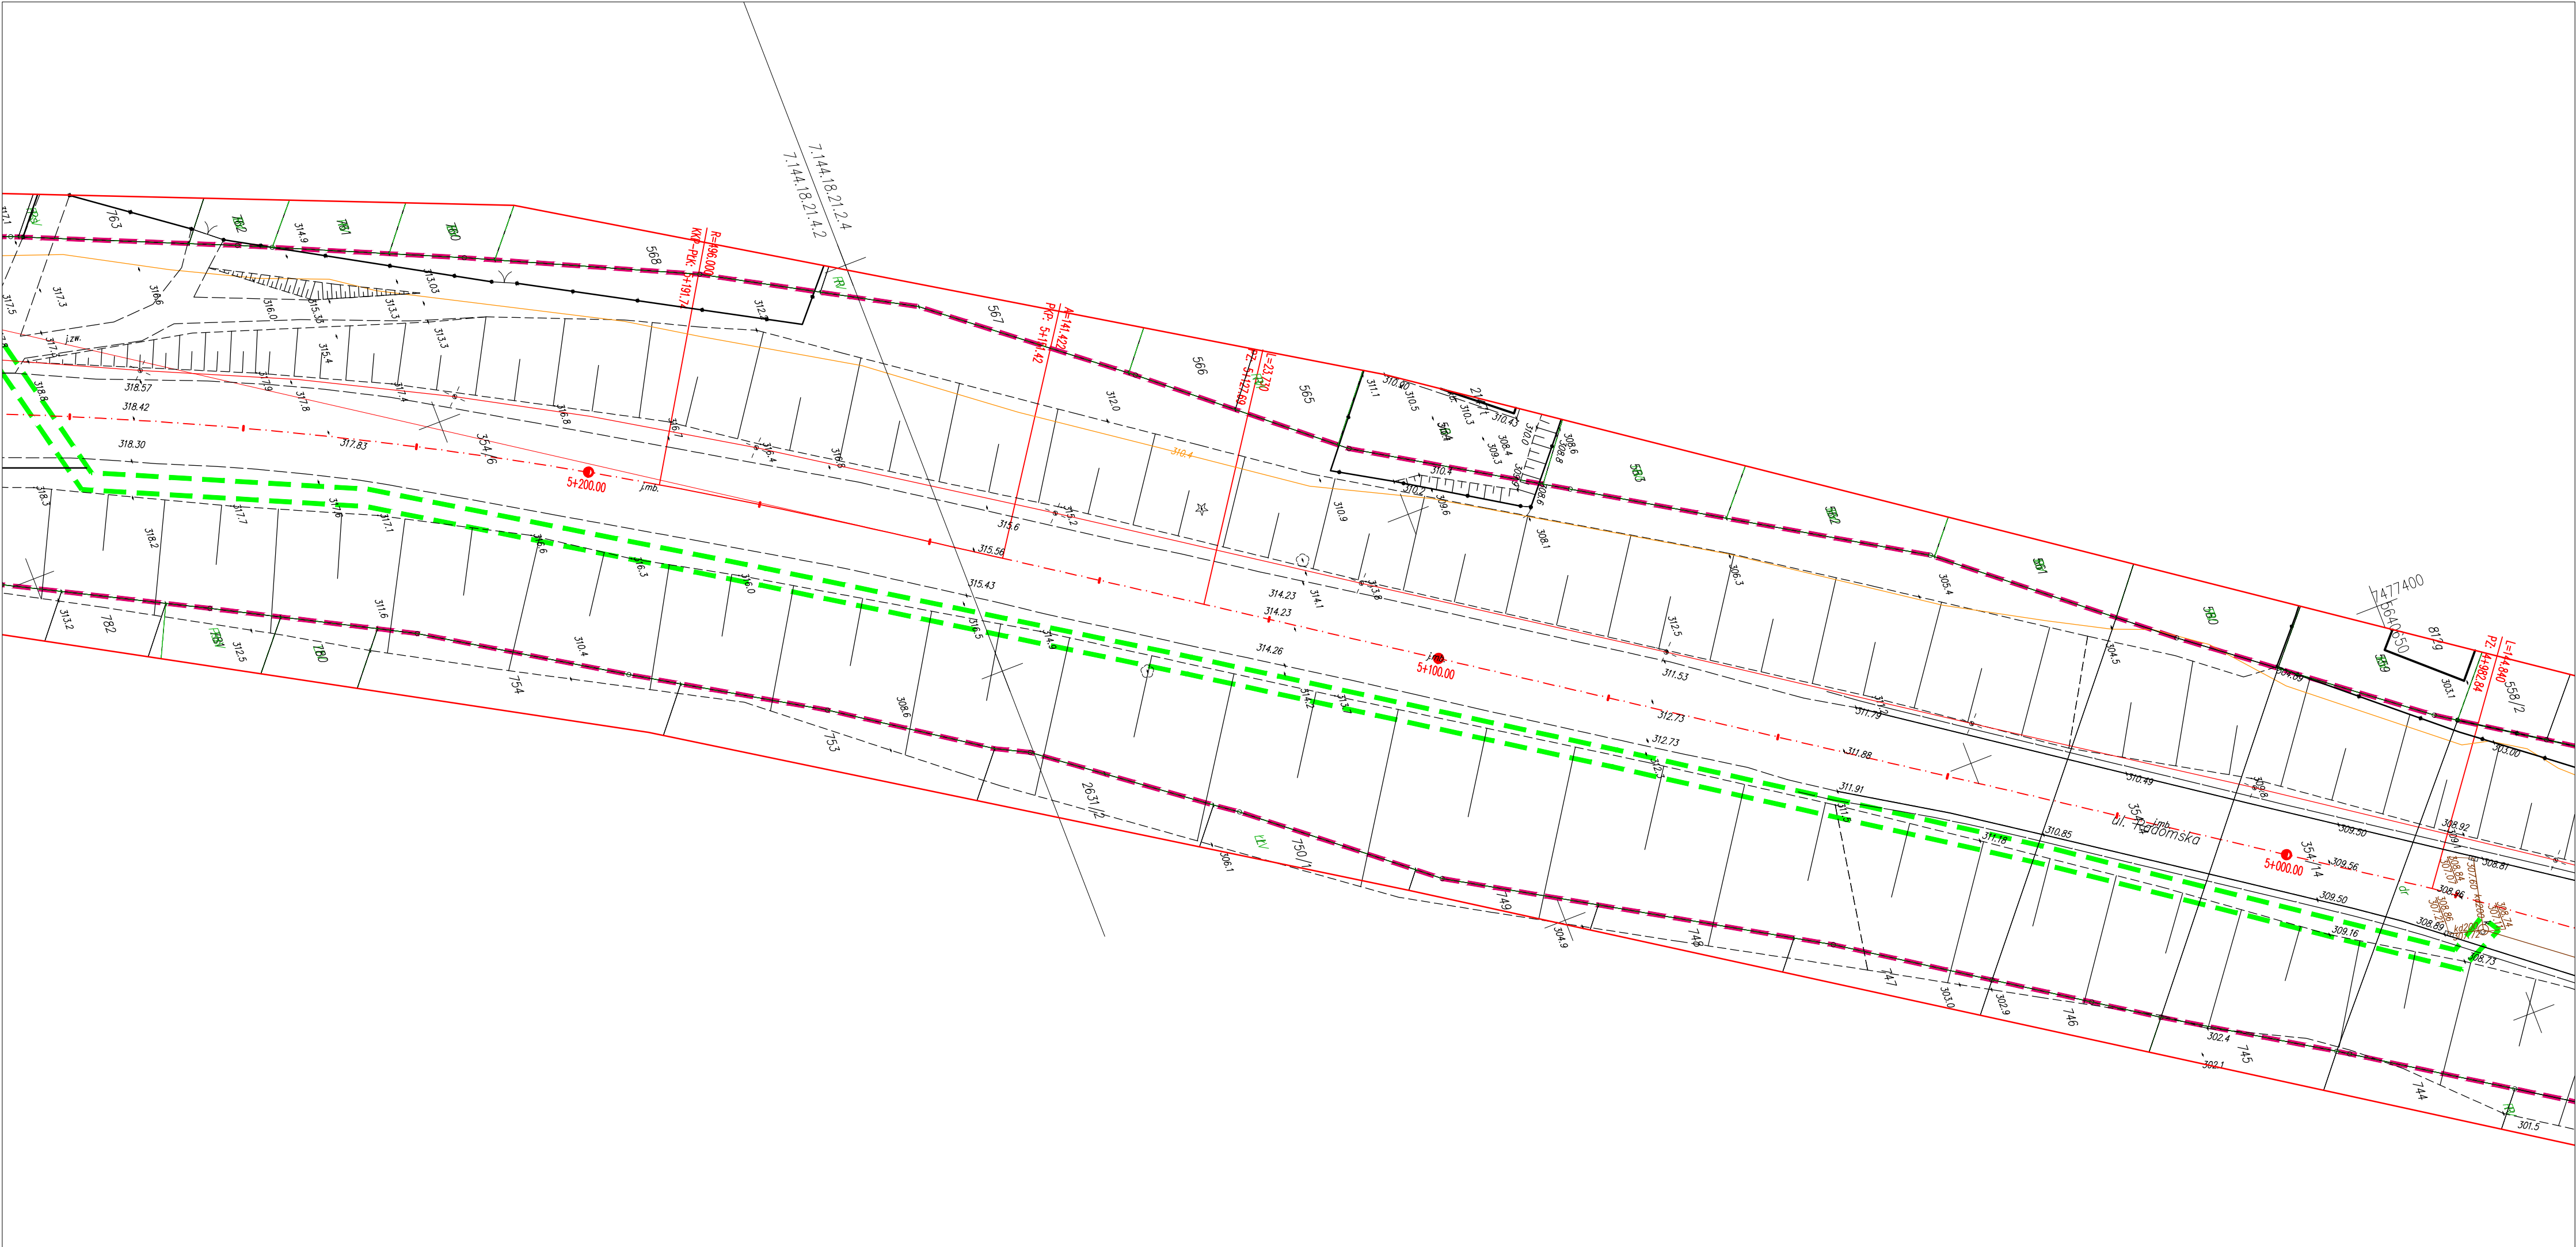

- LEGENDA
- ISTNIEJĄCA GRANICA PASA DROGOWEGO
 - LINIA ROZGRANICZENIA TERENU
 - BUDOWA I PRZEBUDOWA INFRASTRUKTURY TECHNICZNEJ

MAPA DO CELÓW PROJEKTOWYCH SKALA 1:500

Miasto: 266101_1 Kielce
Województwo: świętokrzyskie
Powiat: miasto kielce
Gmina: Kielce
ulica: Starogórska, Radomska
obręb: 0007
działka: wg zakresu
G-II.6640.1591.2024
Granice nieruchomości (działek) przyjęto na podstawie operatu ewidencji gruntów i budynków.
Mapa powstała bez ustalania służebności gruntowych.
Mapa numeryczna powstała w wyniku wektoryzacji rastra mapy zasadniczej Miasta Kielce.
Mape wykonano:
1. w układzie współrzędnych płaskich prostokątnych "2000/7"
2. w układzie wysokościowym PL-EVRF2007-NH
Arkusz mapy zasadniczej:
7.144.18.21.4.1 zakres: C6-8, D5-8, E4-8
7.144.18.21.4.3 zakres: A4-8, B4-5, 8
7.144.18.21.2.4 zakres: B5-6, C5-6, D3-5, E3-5
7.144.18.21.4.2 zakres: A2-4, B2-3, C1-3, D1-2, E1-2
7.144.18.21.4.4 zakres: A1-2, B1-2, C1-2
Kielce, 17.04.2025r.

Wykonawca:
PHU "GEO-MIX"
Dominik Boroń
25-435 Kielce, ul. Zapolskiej 7/11
tel. 516-046-026
REGON: 290976644

Geodeta Uprawniony
inż. Elżbieta Lipska-Boroń
MGPiB nr 14406
25-544 KIELCE, ul. Stara 3/45
Upr. nr 14406, MGPiB W-wa

Oświadczam, że operat techniczny zawierający rezultaty prac geodezyjnych, w wyniku których powstał niniejszy dokument uzyskał pozytywny wynik weryfikacji. Jednocześnie informuję, że jestem świadomy odpowiedzialności karnej za złożenie fałszywego oświadczenia.

Identyfikator zgłoszenia prac geodezyjnych: G-II.6640.1591.2024
Organ służby geodezyjnej i kartograficznej, który otrzymał zgłoszenie: PREZYDENT MIASTA KIELCE
Protokół nr 2 z dnia 25-04-2025
PHU "GEO-MIX" Dominik Boroń 25-435 Kielce ul. Zapolskiej 7/11
Wykonawca prac geodezyjnych: inż. Elżbieta Lipska-Boroń
inż. Elżbieta Lipska-Boroń
25-544 KIELCE, ul. Stara 3/45
Upr. nr 14406, MGPiB W-wa

	Załącznik nr 1. - Mapa przedstawiająca proponowany przebieg drogi, z zaznaczeniem terenu niezbędnego dla obiektów budowlanych, oraz istniejące uzbrojenie terenu;		
ZADANIE:	2. Rozbudowa drogi krajowej nr 73 - ul. Radomskiej w Kielcach, na odcinku od km 5+285,0 do km 5+510,0		
	Adres zamierzenia budowlanego: Kielce, ul. Starogórska, ul. Radomska, województwo świętokrzyskie		
DATA OPRACOWANIA:	SKALA:	NR RYSUNKU:	
04.2025	1:500	2.2	