


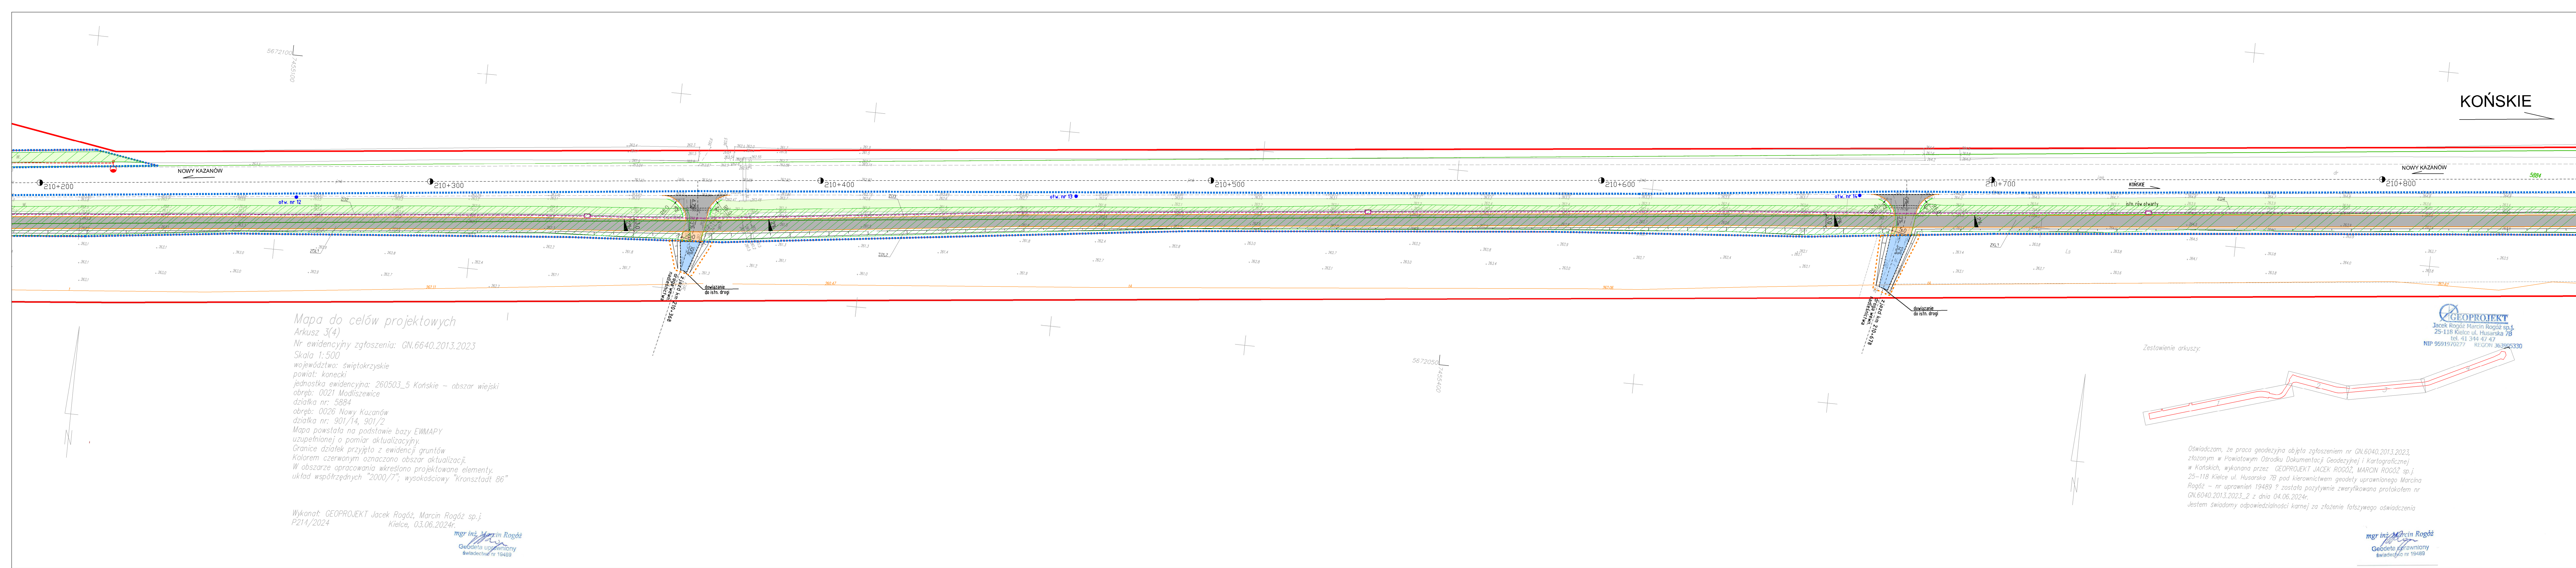

LEGENDA:

Obszar oddziaływania obiektu mieści się w całości na działkach, na których został zaprojektowany

- projektowane linie rozgraniczające teren inwestycji
- teren budowy / przebudowy innych dróg publicznych
- teren budowy / przebudowy zjazdów
- teren budowy / przebudowy infrastruktury technicznej- sieci uzbrojenia terenu
- teren budowy / przebudowy urządzeń wodnych
- projektowana linia podziałowa (ostatni przebieg linii podziałowej zgodnie z projektem podziału)
- projektowane osie drogi i zjazdów
- projektowany krawężnik
- projektowane obrzeże
- projektowana palisada
- projektowane pobocze
- projektowany ściek z elementów betonowych - typu mulda
- projektowana przebudowa rowu otwartego
- projektowane skarpy
- projektowana ścianka oporowa
- projektowany przepust
- projektowana nawierzchnia z betonu asfaltowego na ścieżce pieszo-rowerowej, na zjazdach na drogi wewnętrzne nadleśnictwa
- projektowana nawierzchnia z kostki na chodnikach
- projektowana nawierzchnia z betonu asfaltowego na zatokach autobusowych
- projektowana nawierzchnia bitumiczna - przebudowa wlotu drogi gminnej
- projektowana nawierzchnia z kostki na zjazdach
- projektowana nawierzchnia z kruszywa na zjazdach
- projektowana nawierzchnia z kruszywa na dowiązaniu nawierzchni zjazdu do nawierzchni drogi wewnętrznej nadleśnictwa
- projektowane przebrukowanie nawierzchni z kostki betonowej
- projektowana zieleni
- projektowany remont rowu
- umocnienie wielotorowymi płytami betonowymi
- projektowana wnęk na wpuść deszczowy nawierzchnia bitumiczna
- istniejący zjazd do likwidacji
- istniejące ogrodzenie / bariera drogowa
- istniejące ogrodzenie do rozbiórki
- istniejąca bariera drogowa do rozbiórki
- projektowana bariera drogowa U-14
- projektowane spadki nawierzchni
- miejsca odwiertów geologicznych
- zwinentyzowane drzewo/krzew
- zwinentyzowane drzewo/krzew - przeznaczone do usunięcia ze względu na kolizję z inwestycją - nr porządkowy zgodnie z tabl. w części opisowej
- obszar zadzewiony/zakrzewiony do wyzniki
- obszar zadzewiony/zakrzewiony do wyzniki - nieruchomości Lasów Państwowych
- obszar zakrzewiony do wyzniki - nieruchomości Lasów Państwowych

Nr porządkowy zgodnie z tabl. w części opisowej

LEGENDA BRANŻA SANITARNA - KANALIZACJA DESZCZOWA:

- projektowany wpuść deszczowy
- projektowany rów kryty/kanalizacja deszczowa (kanał, przykanalik)
- projektowana studnia deszczowa
- projektowany wlot kanalizacyjny
- projektowany wylot kanalizacyjny

LEGENDA BRANŻA ELEKTRYCZNA:

- projektowany słup oświetleniowy z linia kablowa
- projektowana przebudowa słupa elektroenergetycznego
- projektowany kanał technologiczny

Mapa do celów projektowych
Arkusz 3(4)
Nr ewidencyjny zgłoszenia: GN.6640.2013.2023
Skala 1:500
województwo: świętokrzyskie
powiat: konecki
jednostka ewidencyjna: 260503_5 Końskie - obszar wiejski
obręb: 0021 Modliszewice
działka nr: 5884
obręb: 0026 Nowy Kazanów
działka nr: 901/14, 901/2
Mapa powstała na podstawie bazy EWMAPY uzupełnionej o pomiar aktualizacyjny.
Granice działek przyjęto z ewidencji gruntów.
Kolorem czerwonym oznaczono obszar aktualizacji.
W obszarze opracowania wkręślono projektowane elementy.
układ współrzędnych "2000/7", wysokościowy "Kronsztadt 86"

Wykonał: GEOPROJEKT Jacek Rogóż, Marcin Rogóż sp.j.
P214/2024
Kielce, 03.06.2024r.

mgr inż. Marcin Rogóż
Geodeta uprawniony
Świadectwo nr 19489

GEOPROJEKT
Jacek Rogóż, Marcin Rogóż sp.j.
25-118 Kielce ul. Husarska 7B
tel. 41 344 47 47
NIP 9591970277 REGON 36394330

BRANŻA DROGOWA

Projektował: mgr inż. Łukasz Kwaśniak
Projektował: mgr inż. Tomasz Kowalski

SWK/0147/POOD/12
SWK/0129/POOD/10

09.2025
09.2025

INWESTOR: Skarb Państwa - Generalny Dyrektor Dróg Krajowych i Autostrad
Oddział w Kielcach
ul. Paderewskiego 43/45 25-950 Kielce

JEDNOSTKA PROJEKTOWA: MODERN PLAN
Drogowa Pracownia Projektowa Tomasz Kowalski
25-640 Kielce, ul. Tektoniczna, nr 33a/33

TEMAT: Opracowanie dokumentacji projektowej - stadium Projektu Budowlanego/ Projektu Wykonawczego
dla zadania: Budowa chodnika, ścieżki pieszo - rowerowej z zatokami autobusowymi w ciągu DK42 na odcinku Nowy Kazanów - Końskie

BRANŻA: WIELOBRANŻOWA
STADIUM: PROJEKT BUDOWLANY

Nr rys.: 2.5
Skala: 1:500

PRZEDMIOT RYSUNKU: Mapa przedstawiająca proponowany przebieg drogi z zaznaczeniem terenu niezbędnego dla obiektów budowlanych, oraz istniejące uzbrojenie terenu

Nr uprawnień: Podpis: Data:

BRANŻA DROGOWA

Projektował: mgr inż. Łukasz Kwaśniak
Projektował: mgr inż. Tomasz Kowalski

SWK/0147/POOD/12
SWK/0129/POOD/10

09.2025
09.2025

KOŃSKIE

NOVY KAZANÓW

KOŃSKIE

NOVY KAZANÓW

KOŃSKIE

NOVY KAZANÓW

KOŃSKIE

NOVY KAZANÓW

KOŃSKIE