

Mapa do celów projektowych

Arkusz 5(6)

Nr ewidencyjny zgłoszenia: GN.6640.210.2024

Skala 1:500

województwo: świętokrzyskie

powiat: konecki

jednostka ewidencyjna: 260503_5 Konecki - obszar wiejski

obręb: 0024 Nieswin

dziątka nr: 2906/1, 2906/2

część działki nr: 2906/3

sekcja: 7.151.16.13.3.1 raster: E6-8

sekcja: 7.151.16.13.3.2 raster: B8, C4-8, D1-7, E1-4

sekcja: 7.151.16.13.4.1 raster: A3-7, B1-7, C1-3

sekcja: 7.151.16.13.3.3 raster: A6-8

sekcja: 7.151.16.13.3.4 raster: A1

Mapa powstała na podstawie bazy EWMAPY

uzupełnionej o pomiar aktualizacyjny.

Granice działek przyjęto z ewidencji gruntów

Kolorem czerwonym oznaczono obszar aktualizacji.

W obszarze opracowania określono projektowane elementy.

Układ współrzędnych "2000/7": wysokościowy "Kronsztadt 86"

Wykonanie niniejszej mapy nie było poprzedzone ustaleniami

dotyczącymi ewentualnych służebności gruntowych obciążających

grunty położone w granicach projektowanej inwestycji

Wykonat: GEOPROJEKT Jacek Rogóż, Marcin Rogóż sp.j.

Kielce, 14.02.2024r.





GEOPROJEKT
Jacek Rogóż Marcin Rogóż sp.j.
25-118 Kielce ul. Husarska 7B
tel. 41 344 47 47
NIP 9591970277 REGON 363905330



Oświadczam, że praca geodezyjna objęta zgłoszeniem nr GN.6640.210.2024, złożonym w Powiatowym Ośrodku Dokumentacji Geodezyjnej i Kartograficznej w Końskich, wykonana przez GEOPROJEKT JACEK ROGÓŻ, MARCIN ROGÓŻ sp.j., 25-118 KIELCE UL. HUSARSKA 7B pod kierownictwem geodety uprawnionego Marcina Rogóż - nr uprawnień 19489 - została pozytywnie zweryfikowana protokołem nr GN.6640.210.2024_2 z dnia 23.04.2024r.
Jestem świadomy odpowiedzialności karnej za złożenie fałszywego oświadczenia.



(podpis)

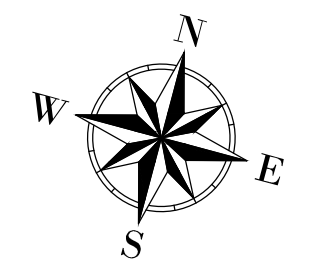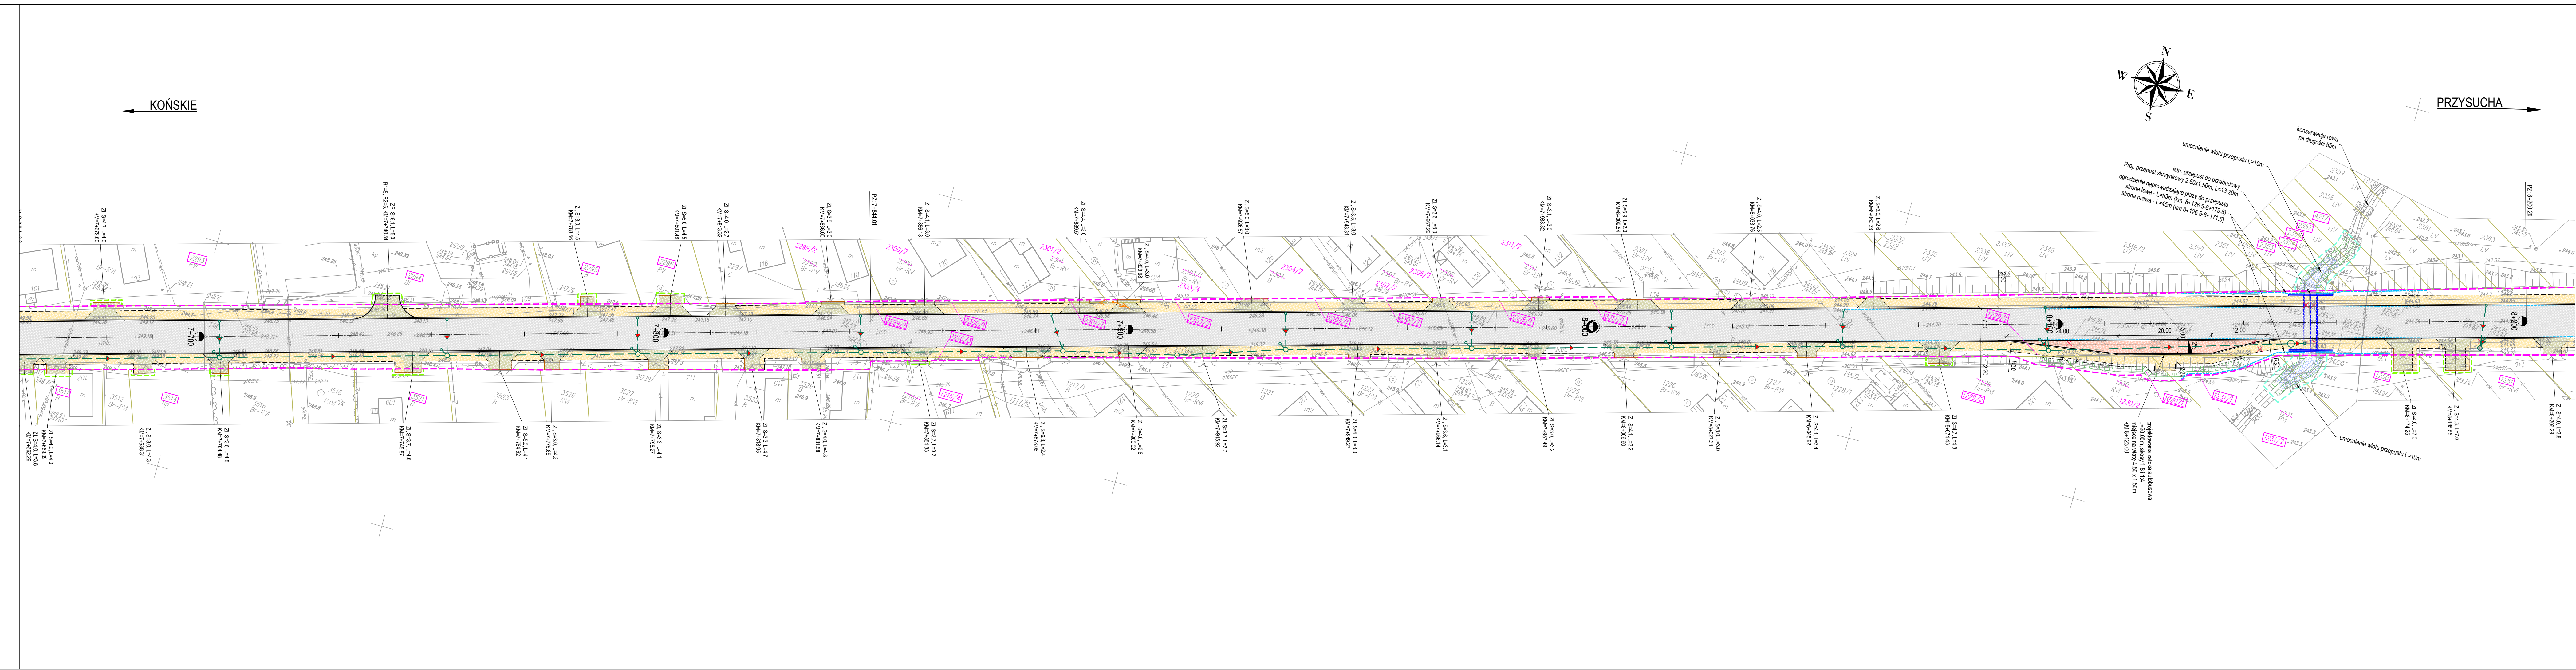

PRZYSUCHA

- LEGENDA:**
- OZNACZENIA BRANŻY DROGOWEJ**
- Przebudowywane nawierzchnie bitumiczne dróg i zjazdów
 - Przebudowywane/projektowane nawierzchnie chodników z kostki betonowej
 - Przebudowywane nawierzchnie zjazdów z kostki betonowej
 - Krawężnik betonowy
 - Krawężł drogi bez krawężnika
 - Opornik betonowy na zjeździe
 - Obrzeże betonowe
 - ZI / ZP Przebudowa zjazdu indywidualnego / publicznego
- OZNACZENIA BRANŻY INSTALACYJNEJ**
- Projektowana kanalizacja deszczowa
 - Projektowane studnie przelotowe kanalizacji deszczowej: numer, rzędna góry, rzędna dna
 - Projektowane wpusty deszczowe kanalizacji deszczowej: numer, rzędna wlotu, rzędna odpływu
- OZNACZENIA BRANŻY ELEKTRYCZNEJ**
- Przekładana linia elektroenergetyczna napowietrzna nn
- OZNACZENIA BRANŻY TELEKOMUNIKACYJNEJ**
- Przekładany słup linii telekomunikacyjnej napowietrznej
- OZNACZENIA POZOSTAŁE**
- Drzewa do wycink (numeracja wg opisu PAB)
 - Demontaże
 - Istniejące granice działek
 - Projektowana linia rozgraniczająca teren inwestycji
 - Linia określająca ograniczenie w korzystaniu z nieruchomości dla realizacji obowiązku przebudowy zjazdów poza projektowanym pasem drogowym
 - Linia określająca ograniczenie w korzystaniu z nieruchomości dla realizacji obowiązku przebudowy urządzeń melioracji wodnych poza projektowanym pasem drogowym
 - 1005 Numery działek objętych inwestycją
 - 7065 Numery działek ulegające podziałowi
 - 1005/1 Numery działek objęte inwestycją powstałe w wyniku podziału
 - 1005/2 Numery działek nie objęte inwestycją powstałe w wyniku podziału

INWESTOR 	Temat	Rozbudowa drogi wojewódzkiej nr 749 na odcinku od km 5+300 do km 6+280 i od km 6+630 do km 8+500 w miejscowości Nieswin		
	Stadium	Wniosek o wydanie ZRID		
SZCZEW w Kielcach	Branża	drogowa, instalacyjna, elektryczna, telekomunikacyjna, mostowa	Skala rysunku 1:500	
	Tytuł rysunku	Plan sytuacyjny - proponowany przebieg drogi z zaznaczeniem terenu niezbędnego dla obiektów budowlanych oraz istniejące uzbrojenie terenu		
PROJEKTANT 	Numer rysunku	3	Nr arkusza	5
	Stanowisko	Imię i nazwisko	Nr uprawnień	Data opracowania
	Projektant branżi drogowej, mostowej	mgr inż. Dariusz Rusnak	129620	06.05.2024
			Specjalność	Podpis
			do przygotowania bez ograniczeń w specjalności konstrukcyjno-budowlanej	