


- LEGENDA**
- istniejące granice jednostek ewidencyjnych (gnin)
  - istniejące granice obszarów ewidencyjnych
  - istniejące granice działek ewidencyjnych
  - numery istniejących działek ewidencyjnych
  - linie rozpraszające stające granice projektowanego pasa drogowego drogi S74
  - linie stające granice projektowanych pasów drogowych innych dróg publicznych
  - granice istniejącego pasa drogowego drogi ekspresowej S7
  - granice istniejącego pasa drogowego drogi krajowej DK4
  - granice istniejących pasów drogowych dróg wojewódzkich
  - granice istniejących pasów drogowych dróg powiatowych
  - granice istniejących pasów drogowych dróg gminnych
  - granice istniejących pasów drogowych dróg gminnych wewnętrznych
  - granice obszaru, dla którego inwestor posiada prawo do dysponowania nieruchomością na cele budowlane
  - granice obszaru niezbędnego dla realizacji inwestycji na terenach wód płynących zgodnie z art. 20a ust. 1 specyfawy granice terenu obrotowego obowiązkami:
    - ograniczenia ze względu na linie granic budowlane (rozbiórki istn. obiektów budowlanych nieprzeznaczonych do dalszego użytkowania, budowa innych obiektów budowlanych),
    - hobby lub przebudowy urządzeń wodnych lub urządzeń melioracji wodnych sztywnych,
    - budowy lub przebudowy innych dróg publicznych,
    - budowy lub przebudowy zjazdów,
    - projektowane linie podziału działek ewidencyjnych
  - numery istniejących działek ewidencyjnych podlegających podziałowi
  - numery projektowanych działek ewidencyjnych

- PROJEKTOWANE TRAWINY**
- ZIEMIE ODZIWIENIA TOWARZYSZĄCA WZŁOSZOM DROGOWYM
  - PROJEKTOWANE DRZEWA KLASIE (I: naturalne) / LUSKASTE (II: pnie)
  - KAZENY OZDOBNE PROJEKTOWANE
- STREFA OSOBNOWO-NAPRAWIAJĄCA NA PRZEJŚCIACH DLA ZWIERZĄT**
- PROJEKTOWANE DRZEWA KLASIE / LUSKASTE (formy naturalne)
  - MIESZANKA ROŚLIN TRAWIASTO-LĄKOWYCH
  - KRZEWY NAPRAWIAJĄCE - NASADZENIA 2 - RZĘDOWE
  - KARPA KORZENIOWA / KŁOSIA
  - GLAZY
- ZIEMIE ODZIWIENIA**
- PROJEKTOWANE DRZEWA KLASIE (I: naturalne) / LUSKASTE (II: pnie)
  - KAZENY OZDOBNE PROJEKTOWANE
  - KRZEWY PROJ. NASADZENIA 2 - RZĘDOWE
  - FINCZA PROJEKTOWANE
- ZIEMIE ODZIWIENIA SIEMIA LASU**
- PROJEKTOWANE DRZEWA (I: naturalne)
  - KRZEWY PROJ. NASADZENIA 2 - RZĘDOWE

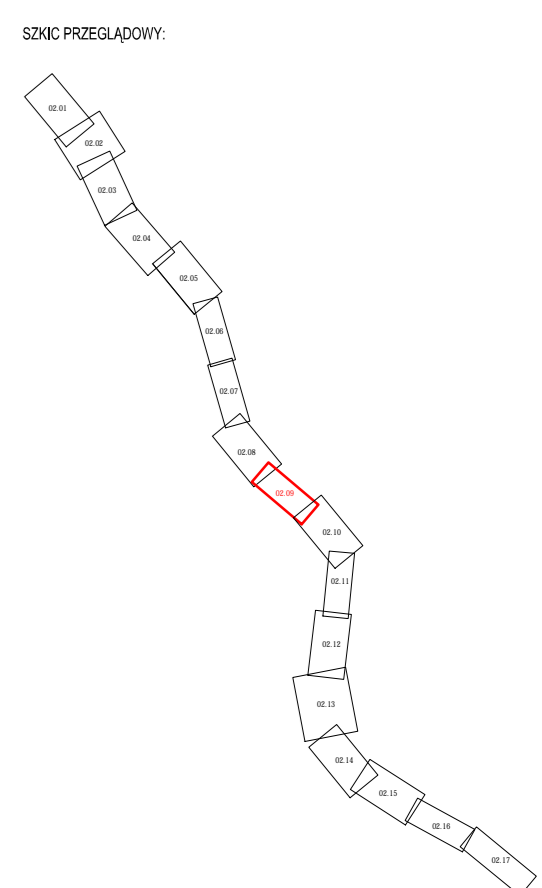

AKTUALIZACJA:  
 SIERPIEŃ 2023 r.; STYCZEŃ 2024 r.; MARZEC 2024 r.; SIERPIEŃ 2024 r.

WYKONAWCA: **Generators Dyring**  
 Generators Dyring (Autostroi)

WYKONAWCA PROJEKTU: **MIRBUD**  
 Lider konsorcjum: **MIRBUD S.A.**  
 ul. Ursynowska 18, 00-190 Warszawa

Partner konsorcjum: **KOBYLARNA S.A.**  
 ul. Żakole 1, Kobyleta, 00-083 Warszawa

Partner konsorcjum: **MOSTY KATOWICE Sp. z o.o.**  
 ul. Bułwa 12, 00-555 Katowice

INWESTOR: **GENERAŁNY DYREKTOR DRÓG KRAJOWYCH I AUTOSTRAD**  
 z siedzibą w Warszawie ul. Wronia 53, 00-574 Warszawa  
 reprezentowany przez gen. dyrektora:  
**DYREKTORA ODDZIAŁU W KIELCACH**  
 GENERAŁNY DYREKTOR DRÓG KRAJOWYCH I AUTOSTRAD  
 ul. Paskiewskiego 11, 25-100 Kielce

NUMER: BUDOWA DRUGI EKSPRESOWEJ S74  
 PRZEŁOM/MNIÓW - KIELCE (S7 WZŁĘZ KIELCE ZACHÓD)

NR DOKUM. 402101126\_7424

TYTUŁ: MATERIAŁY DO WYDANIA DECYZJI O ZEZWOLENIU NA REALIZACJĘ  
 INWESTYCJI DROGOWEJ

TYTUŁ STRONY: **MAPA PRZEDSTAWIĄCA PROPOZYCYJNY PRZEBIEG DRUGI Z ZAZNACZENIEM TERENU WIEZDROJNEGO DLA OBIEKTÓW BUDOWLANYCH ORAZ ISTNIEJĄCE UZBROJENIE**

SKALA: 1:1000

DATA: GRUDZIEŃ 2022