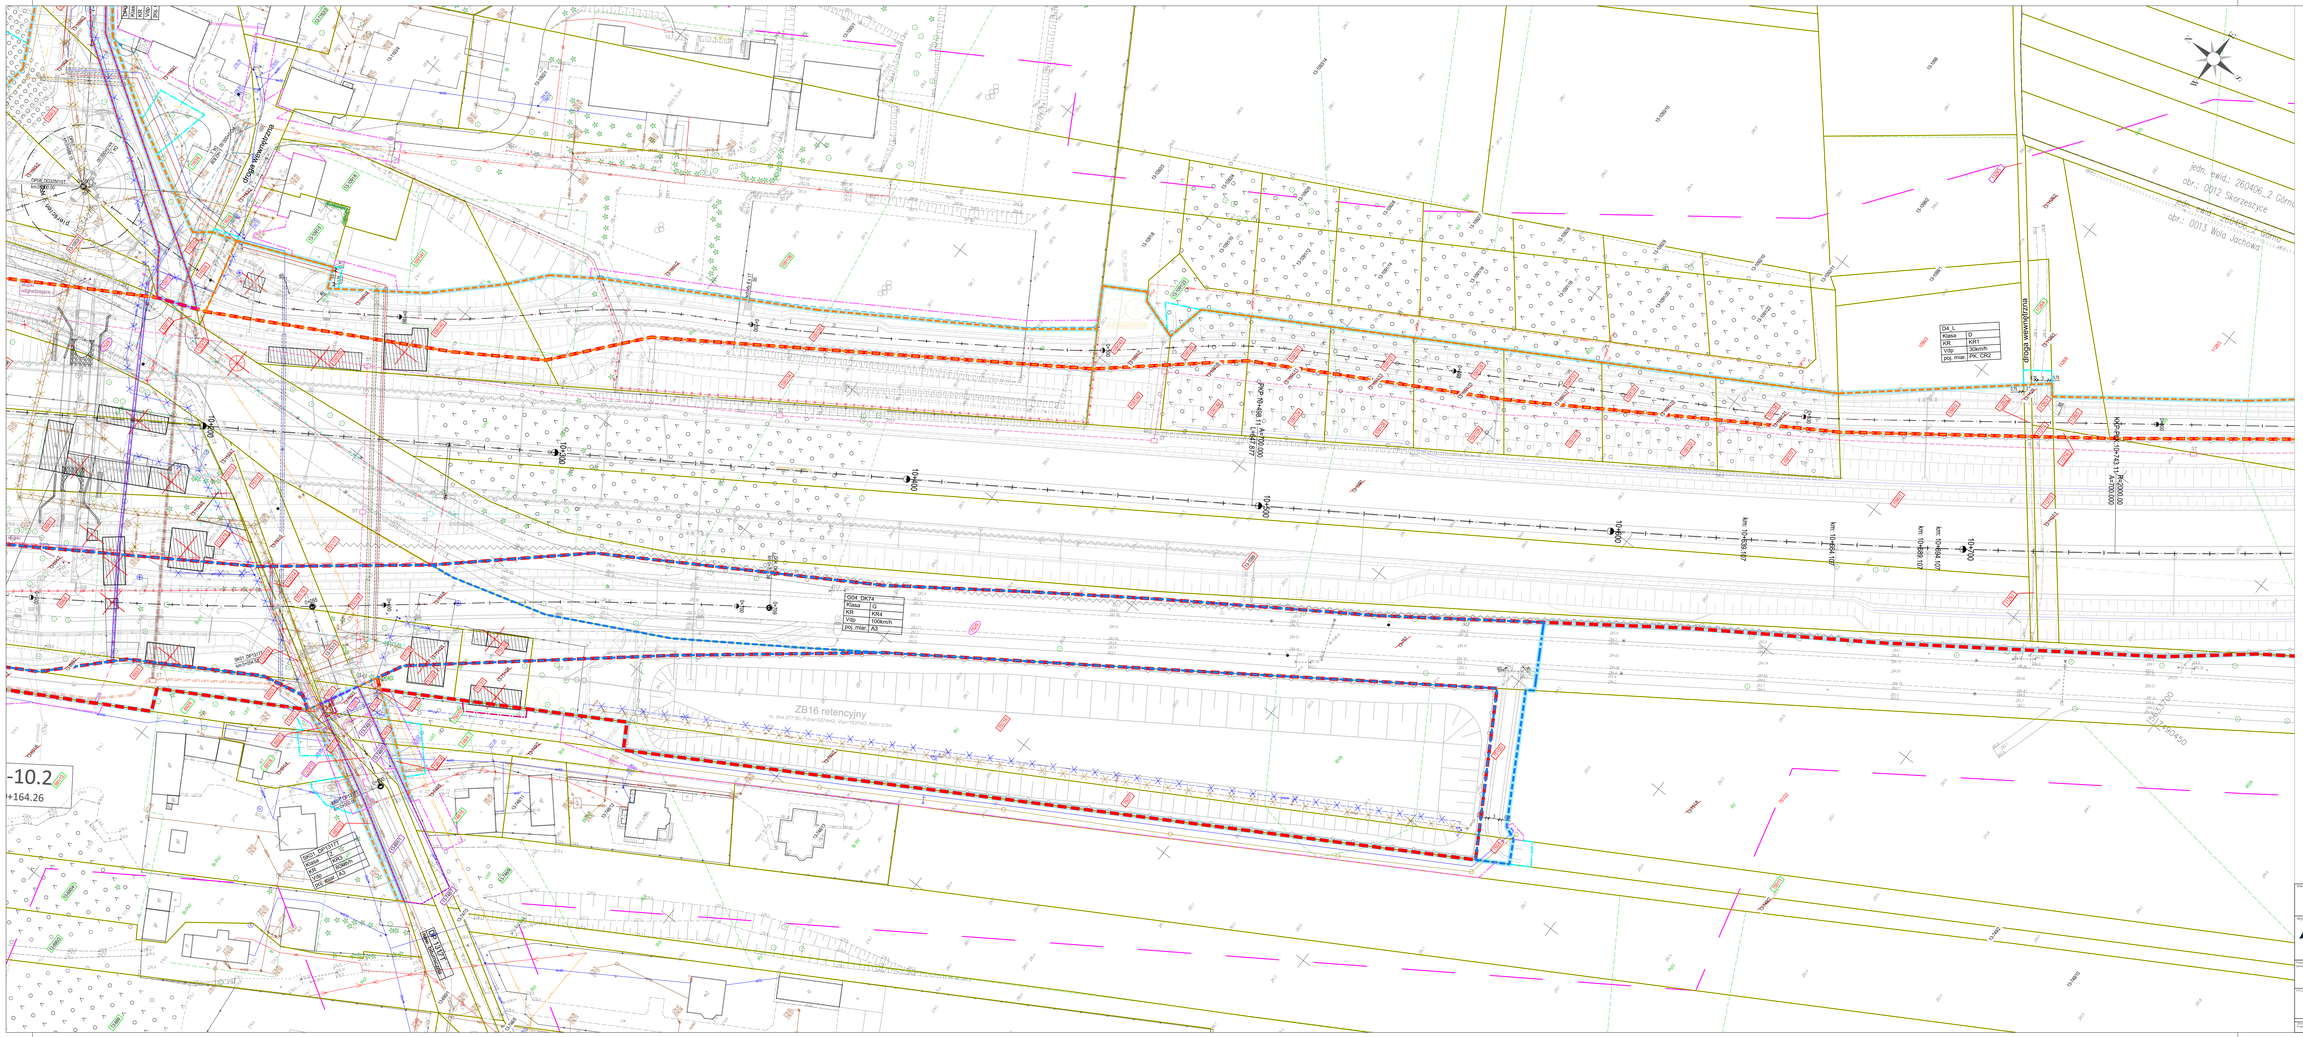
GDDKiA
Skarb Państwa - Generalny Dyrektor Dróg Krajowych i Autostrad
reprezentowany przez:
Generalną Dyrektorię Dróg Krajowych i Autostrad Oddział w Kielcach
al.Piotrowskiego 43/45, 25-950 Kielce
Jednostka projektowa
Duna Polska S.A.
ul. Opolska 110
31-323 Kraków
MOSTY GDAŃSK Sp. z o.o.
ul. Jaśminowy Stok 12a
80-177 Gdańsk
tel.: +48 58 341 80 84
„ZAPROJEKTOWANIE I WYKONANIE ROBÓT BUDOWLANYCH DLA ODCINKA DROGI EKSPRESOWEJ S74 KIELCE-NISKO, ODC. CEDZYNA-ŁAGÓW WRAZ Z OBWODNICĄ ŁAGOWA"
Mapa przedstawiająca proponowany przebieg drogi, z zaznaczeniem terenu niezbędnego dla obiektów budowlanych, oraz istniejące uzbrojenie terenu
Skala 1:500
Data opracowania październik 2025
Nr rysunku 1.0
Nr arkusza 18
Projektował mgr inż. Adam NADOLNY
Sprawdził
Uprawnienia
Data
Podpis
ZB16 retencyjny
GDK_DK74
Klasa I G
KR KR4
Vdp 100km/h
PO_mar A3
GDK_DK7777
Klasa I G
KR KR4
Vdp 100km/h
PO_mar A3
D4_L
Klasa I D
KR KR1
Vdp 30km/h
PO_mar PK_ORG
ul. Wiślana
ul. Wiślana
ul. Wiślana