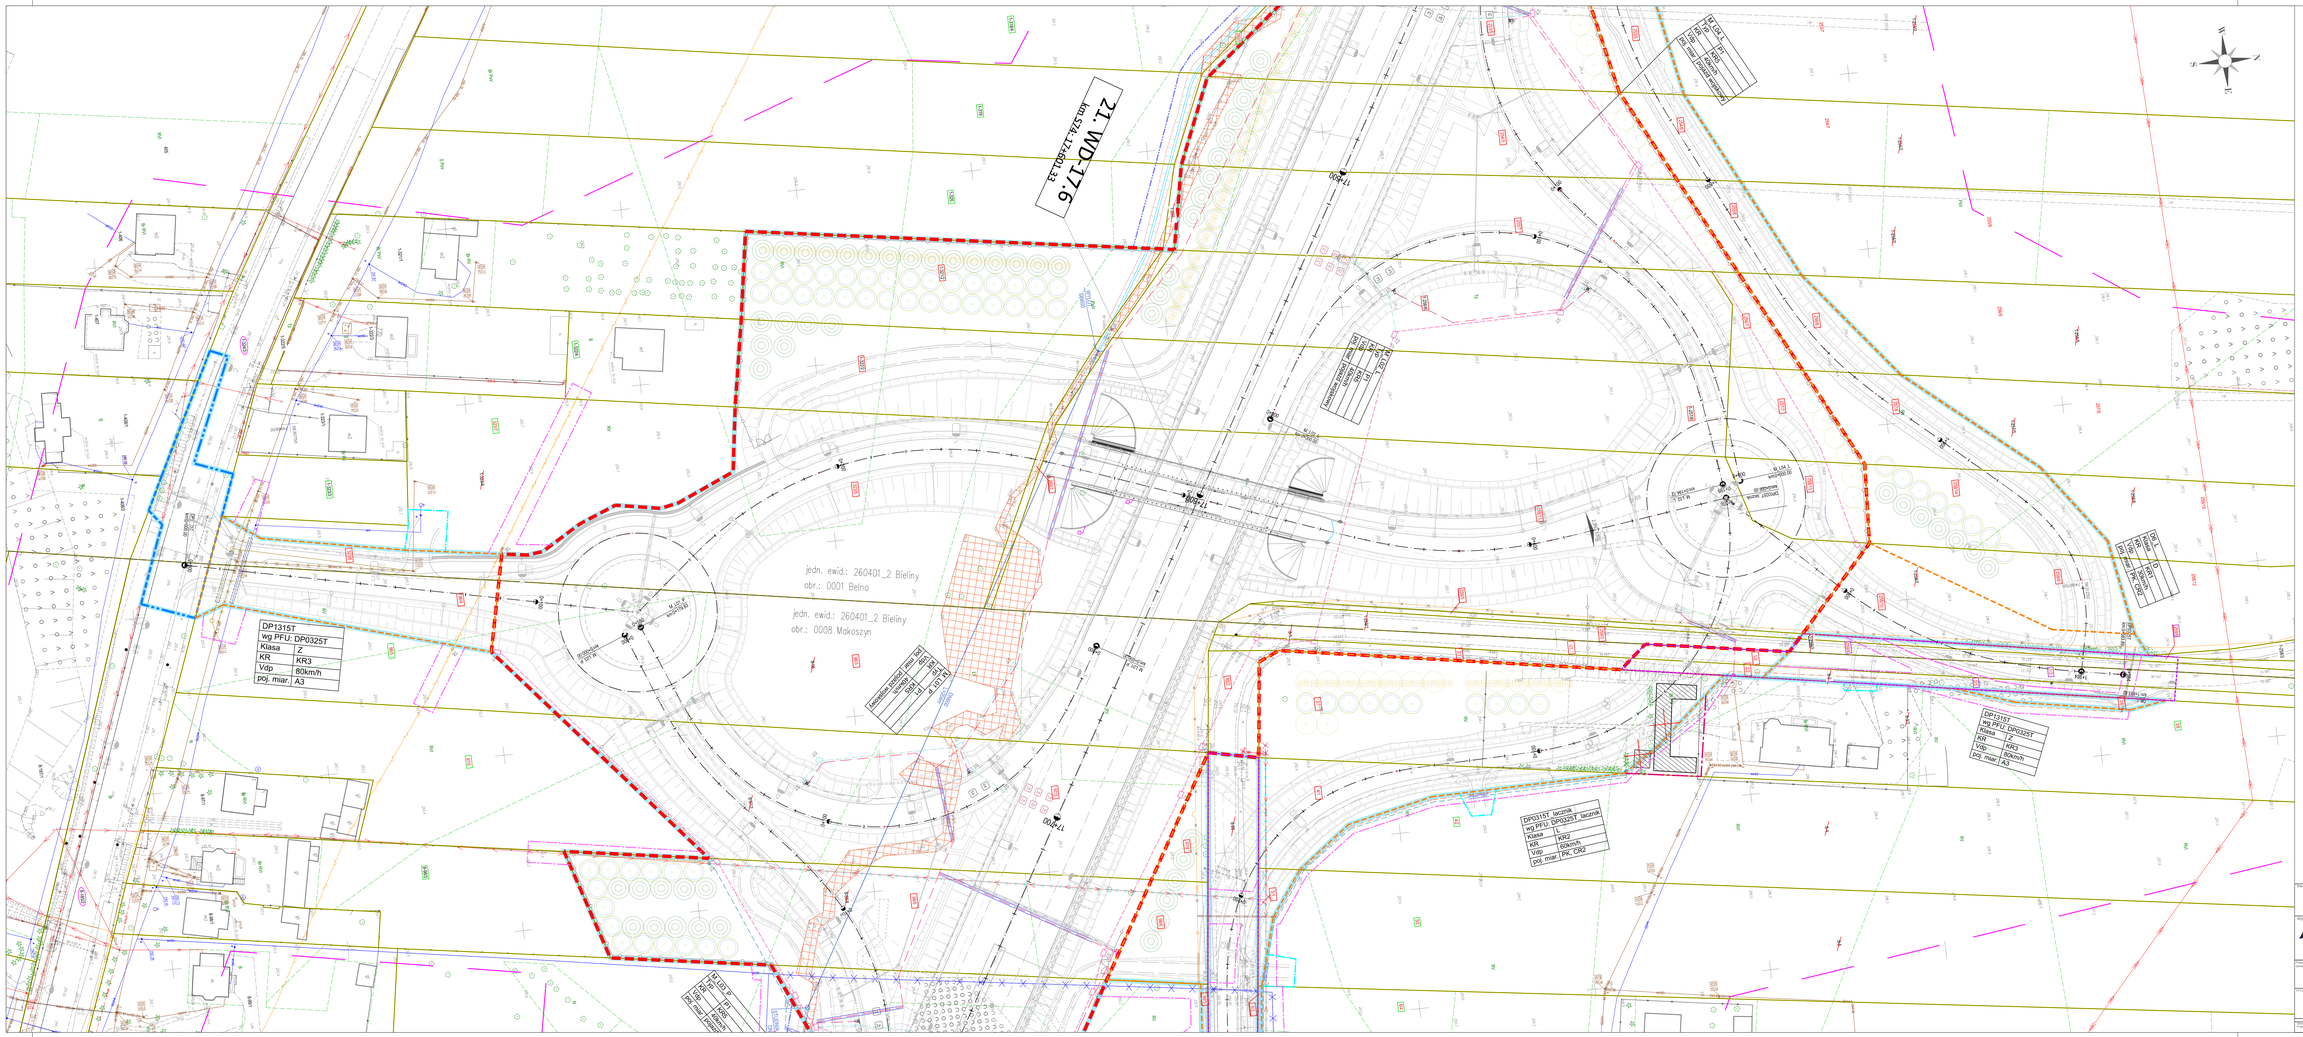

Zamawiający: Skarb Państwa - Generalny Dyrektor Dróg Krajowych i Autostrad
reprezentowany przez:
Generalną Dyrektorę Dróg Krajowych i Autostrad Oddział w Kielcach
ul.Podmorowskiego 43/45, 25-950 Kielce

Jednostka projektowa:
Duna Polska S.A.
ul. Opolska 110
31-323 Kraków

MOSTY GDAŃSK Sp. z o.o.
ul. Jaśminowy Stok 12a
80-177 Gdańsk
tel.: +48 58 341 80 84

Nazwa zadania:
„ZAPROJEKTOWANIE I WYKONANIE ROBÓT BUDOWLANYCH DLA ODCINKA DROGI EKSPRESOWEJ S74 KIELCE-NISKO, ODC. CEDZYNA-ŁAGÓW WRAZ Z OBWODNICĄ ŁAGOWA"

Nazwa rysunku:
Mapa przedstawiająca proponowany przebieg drogi, z zaznaczeniem terenu niezbędnego dla otaklów budowlanych, oraz istniejące uzbrojenie terenu

Skala: 1:500

Data opracowania: październik 2025

Nr rysunku: 1.0

Projektował: mgr inż. Adam NADOLNY

Sprawdził: [illegible]

Nr arkusza: 29A