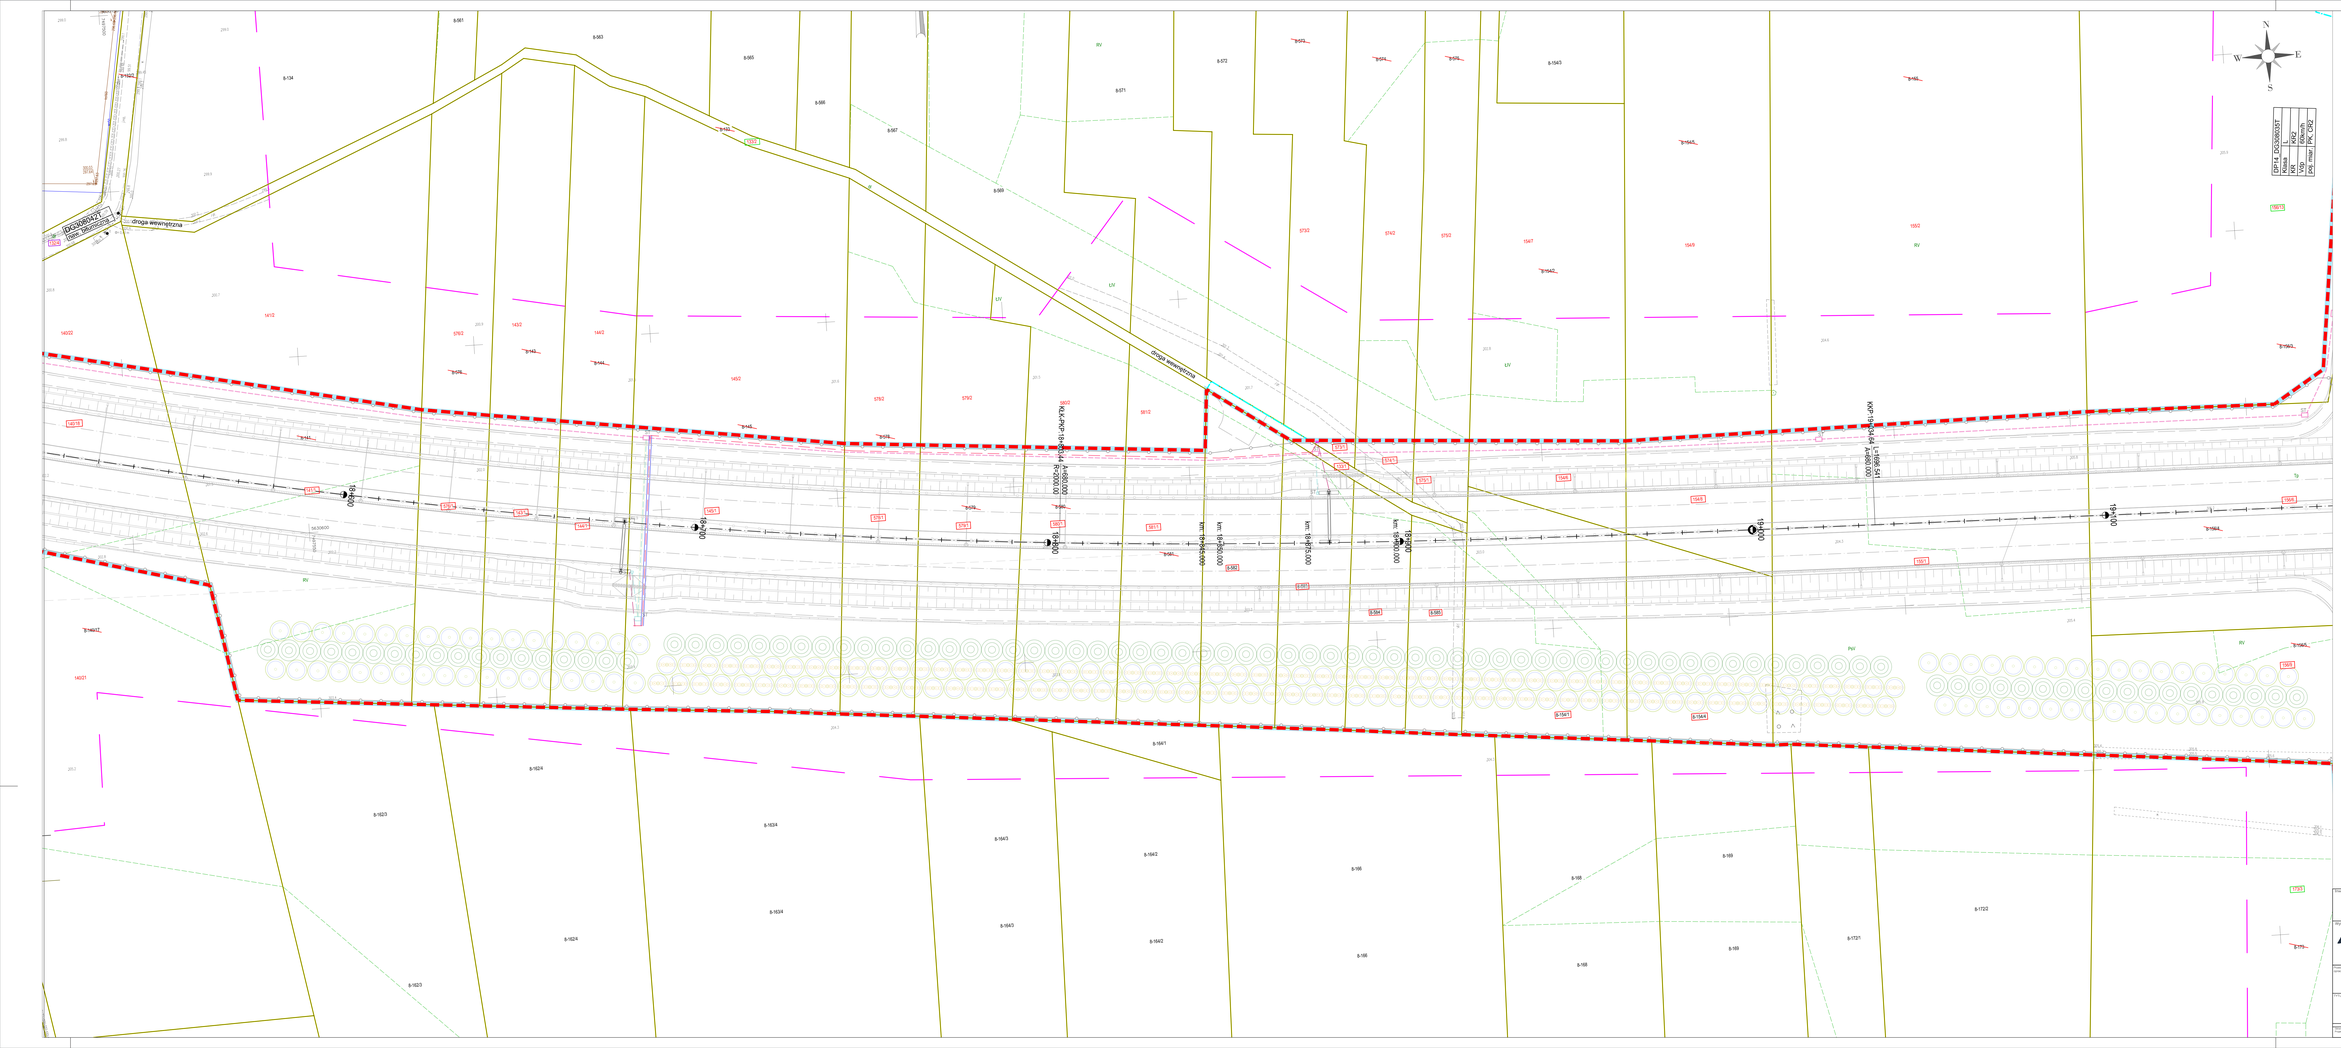

Inwestor: Skarb Państwa - Generalny Dyrektor Dróg Krajowych i Autostrad
reprezentowany przez:
Generalną Dyrektorę Dróg Krajowych i Autostrad Oddział w Kielcach
al.Paderewskiego 43/45, 25-950 Kielce

Wykonawca: Duna Polska S.A.
ul. Opolska 110
31-323 Kraków

Jednostka projektowa: MOSTY GDAŃSK Sp. z o.o.
ul. Jaśminowy Stok 12a
80-177 Gdańsk
tel.: +48 58 341 80 84

Nazwa zadania: „ZAPROJEKTOWANIE I WYKONANIE ROBÓT BUDOWLANYCH DLA ODCINKA DROGI EKSPRESOWEJ S74 KIELCE-NISKO, ODC. CEDZYNA-ŁAGÓW WRAZ Z OBWODNICĄ ŁAGOWA”

Nazwa opracowania: Mapa przedstawiająca proponowany przebieg drogi, z zaznaczeniem terenu niezbędnego dla obiektów budowlanych, oraz istniejące uzbrojenie terenu

Skala: 1:500

Data opracowania: październik 2025

Nr wersji: 1.0

Projektował: mgr inż. Adam NADOLNY

Sprawdził:

Nr arkusza: 31