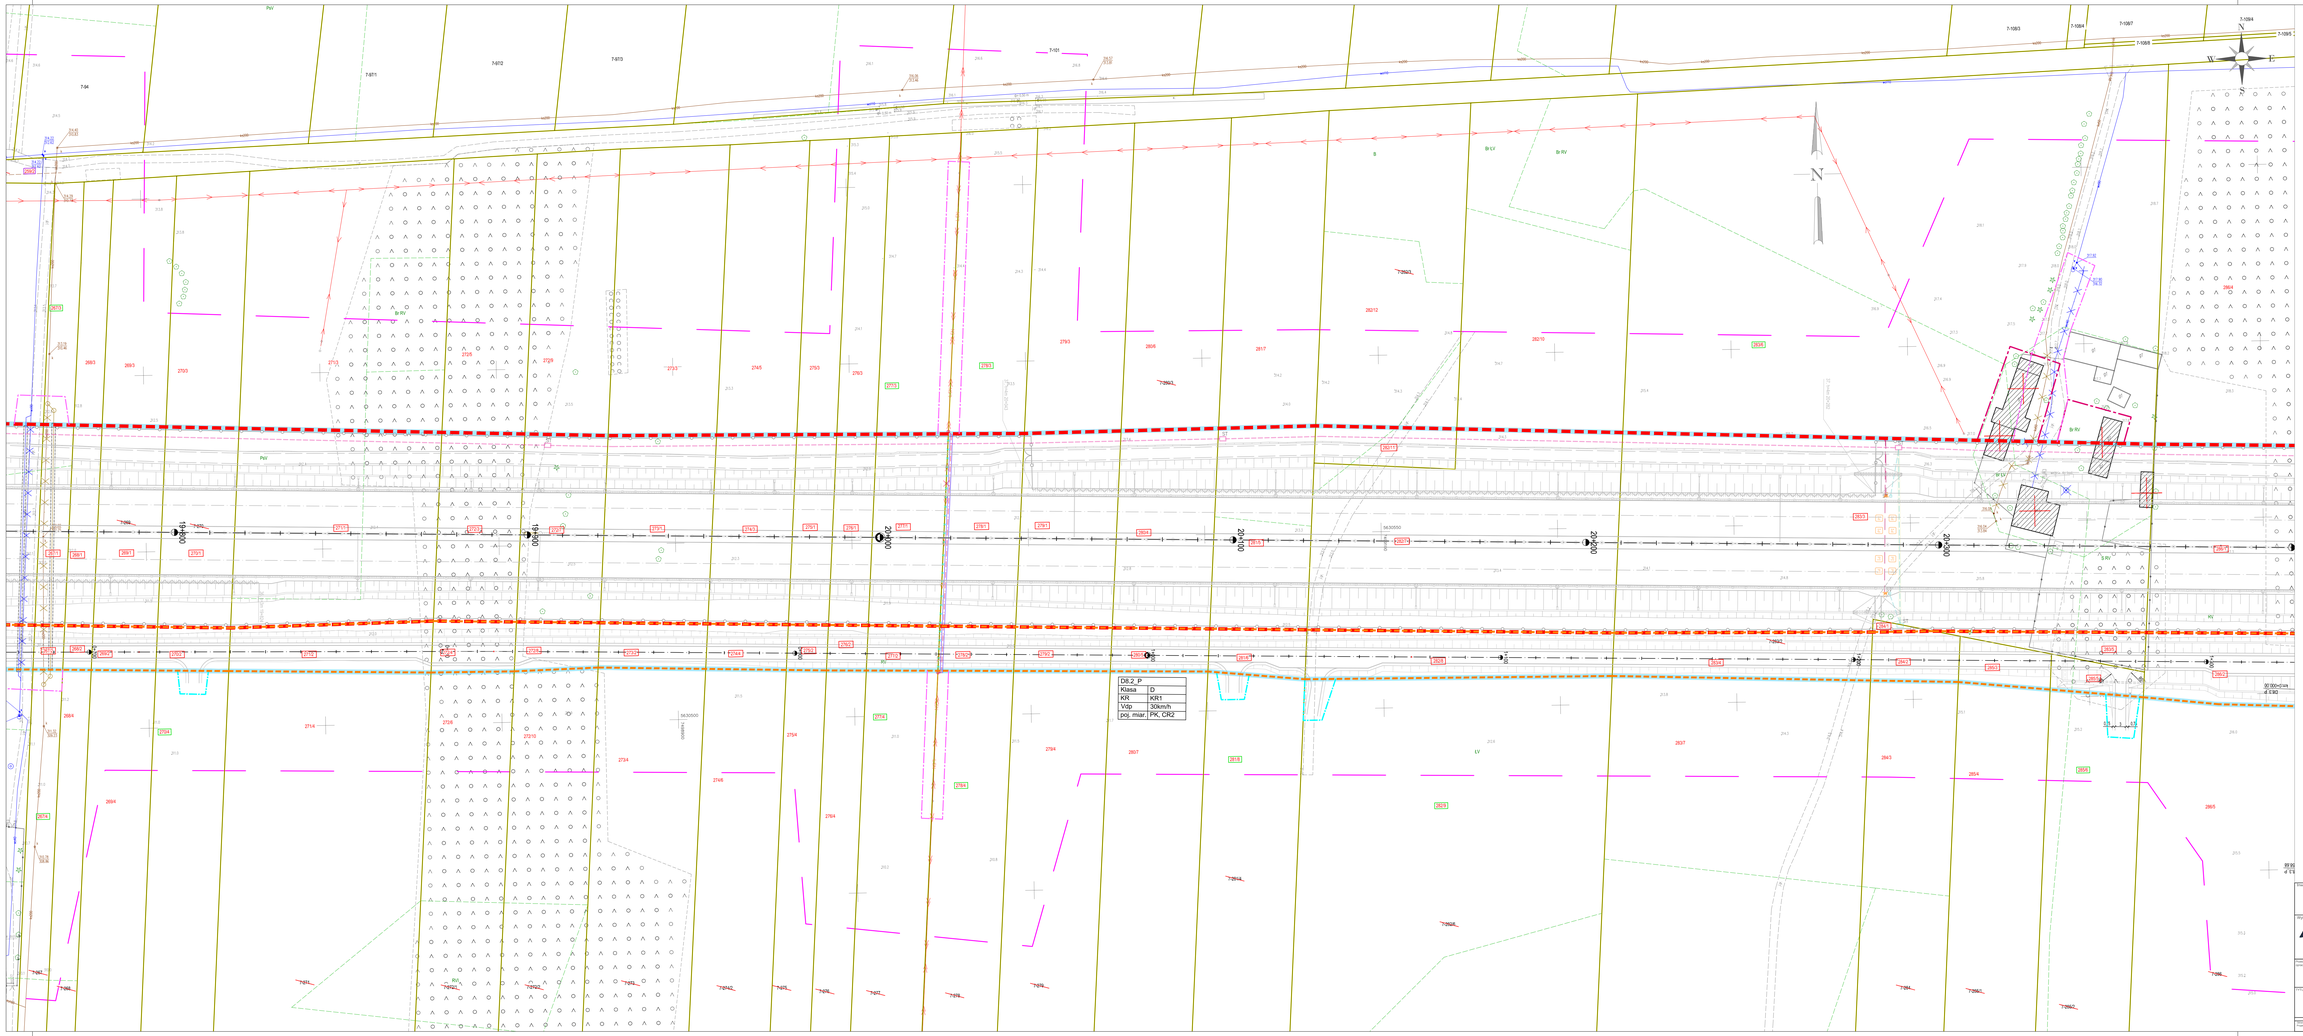

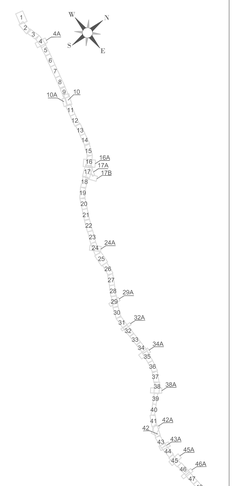

Zlecający: GDDKiA — Skarb Państwa - Generalny Dyrektor Dróg Krajowych i Autostrad
reprezentowany przez:
Generalną Dyrektorię Dróg Krajowych i Autostrad Oddział w Kielcach
ul.Piotrowskiego 43/45, 25-950 Kielce

Wykonawca: Duna Polska S.A.
ul. Opolska 110
31-323 Kraków

Jednostka projektowa: MOSTY GDAŃSK Sp. z o.o.
ul. Jaśminowy Stok 12a
80-177 Gdańsk
tel.: +48 58 341 80 84

Nazwa zadania:
„ZAPROJEKTOWANIE I WYKONANIE ROBÓT BUDOWLANYCH DLA ODCINKA DROGI EKSPRESOWEJ S74 KIELCE-NISKO, ODC. CEDZYNA-IŁAGÓW WRAZ Z OBWODNICĄ ŁAGOWA"

Skala: 1:500

Data opracowania: październik 2025

Nr kontraktu:

Nr rysunku: 1.0

Nazwa rysunku:
Mapa przedstawiająca proponowany przebieg drogi, z zaznaczeniem terenu niezbędnego dla obiektów budowlanych, oraz istniejące uzbrojenie terenu

Projektował: mgr inż. Adam NADOLNY

Sprawdził:

Uprawnienia:

Nr strony: 33