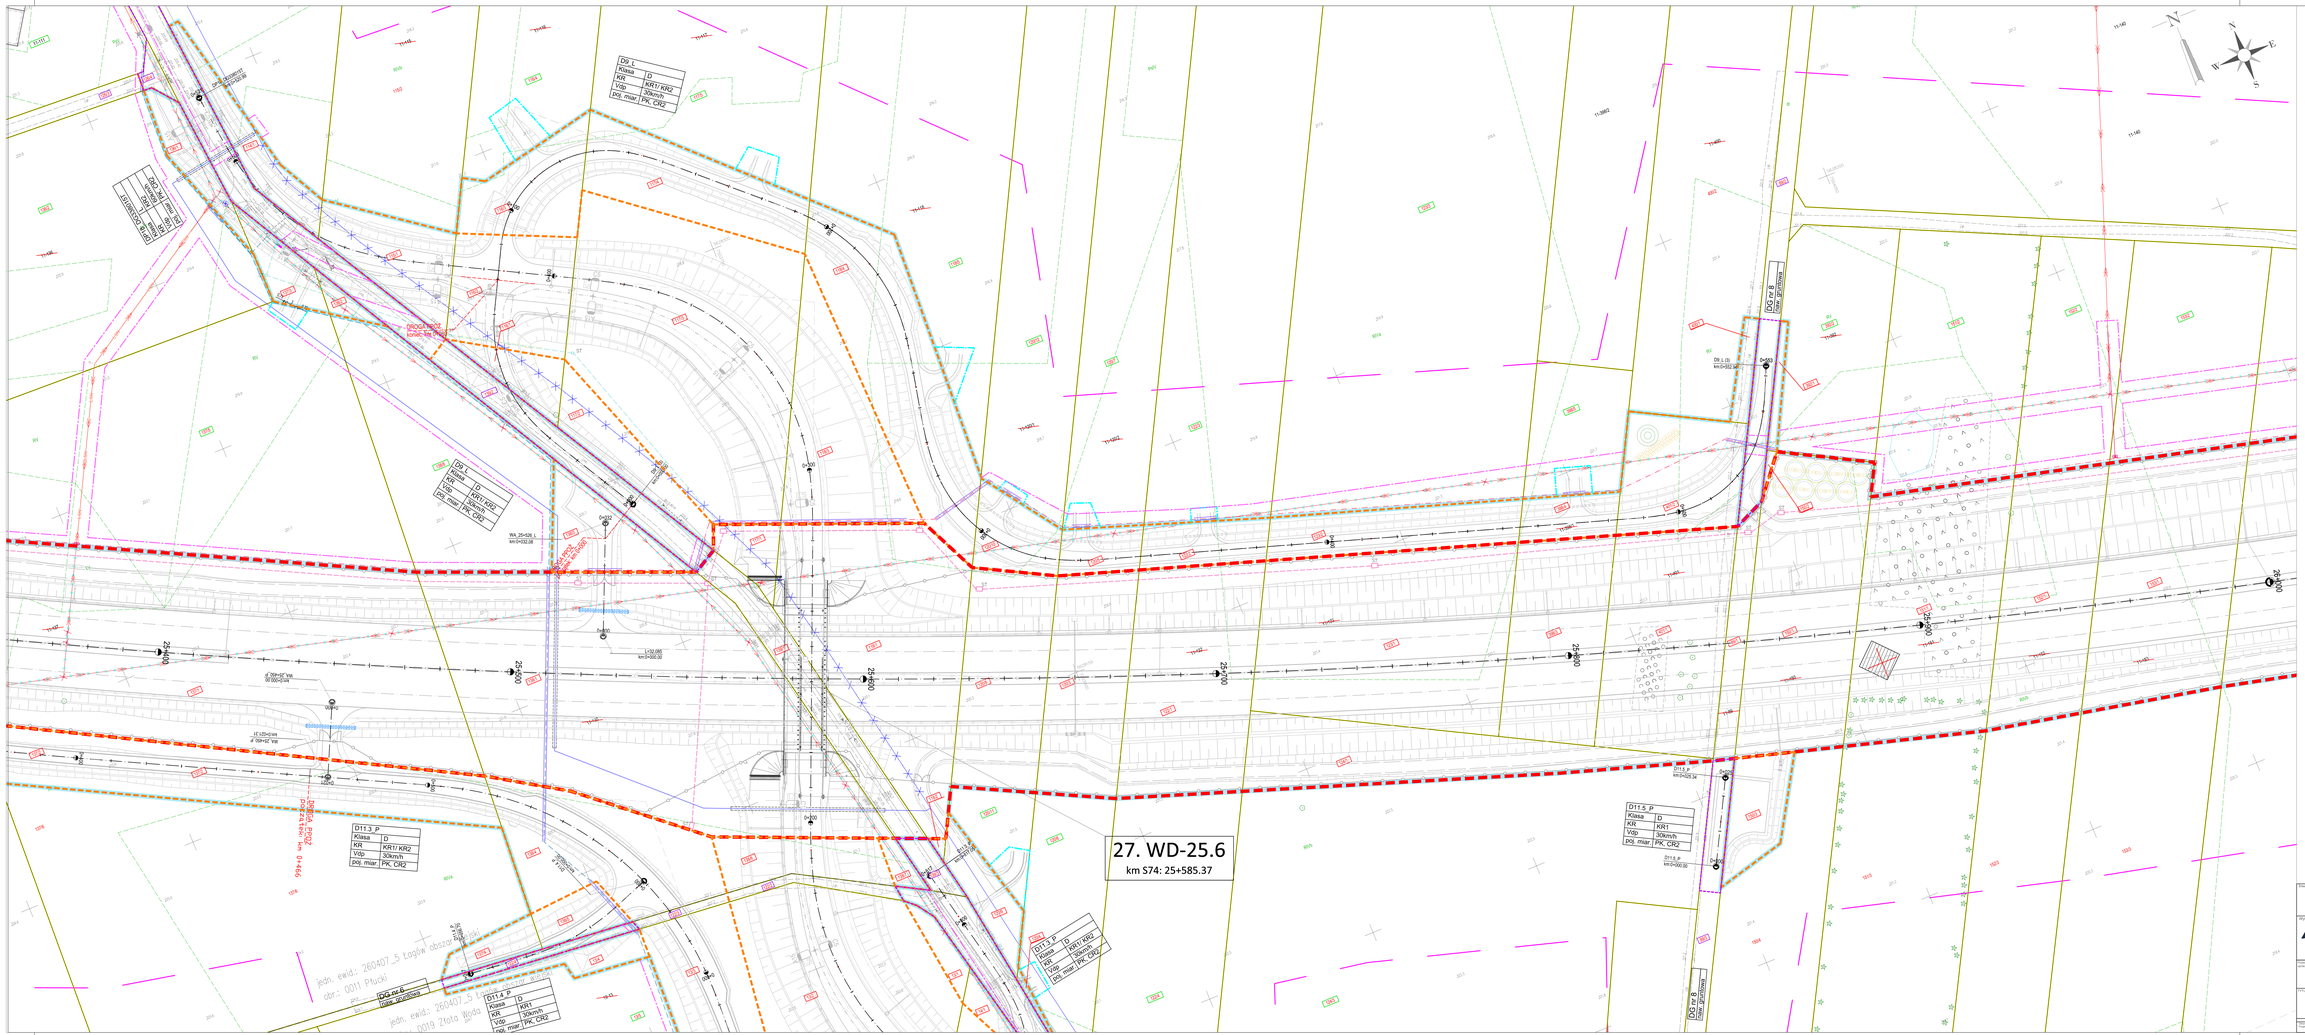

Zamawiający	GDDKiA	Skarb Państwa - Generalny Dyrektor Dróg Krajowych i Autostrad reprezentowany przez: Generalną Dyrekcję Dróg Krajowych i Autostrad Oddział w Kielcach ul.Podmorawskiego 43/45, 25-560 Kielce	
Wykonawca	Duna Polska S.A. ul. Opolska 110 31-323 Kraków	MOSTY GDAŃSK Sp. z o.o. ul. Jaśminowy Stok 12a 80-177 Gdańsk tel.: +48 58 341 80 84	Jednostka projektowa
Nazwa obiektu	„ZAPROJEKTOWANIE I WYKONANIE ROBÓT BUDOWLANYCH DLA ODCINKA DROGI EKSPRESOWEJ S74 KIELCE-NISKO, ODC. CEDZYNA-ŁAGÓW WRAZ Z OBWODNICĄ ŁAGOWA”		Skala 1:500 Data opracowania październik 2025
Tytuł rys.	Mapa przedstawiająca proponowany przebieg drogi, z zaznaczeniem terenu niezbędnego dla osiągnięcia budowlanych, oraz istniejące uzbrojenie terenu		Nr rysunku 1.0
Projektant	Sprawdzający mgr inż. Adam NADOLNY	Kierownik zespołu mgr inż. Adam NADOLNY	Nr strony 42