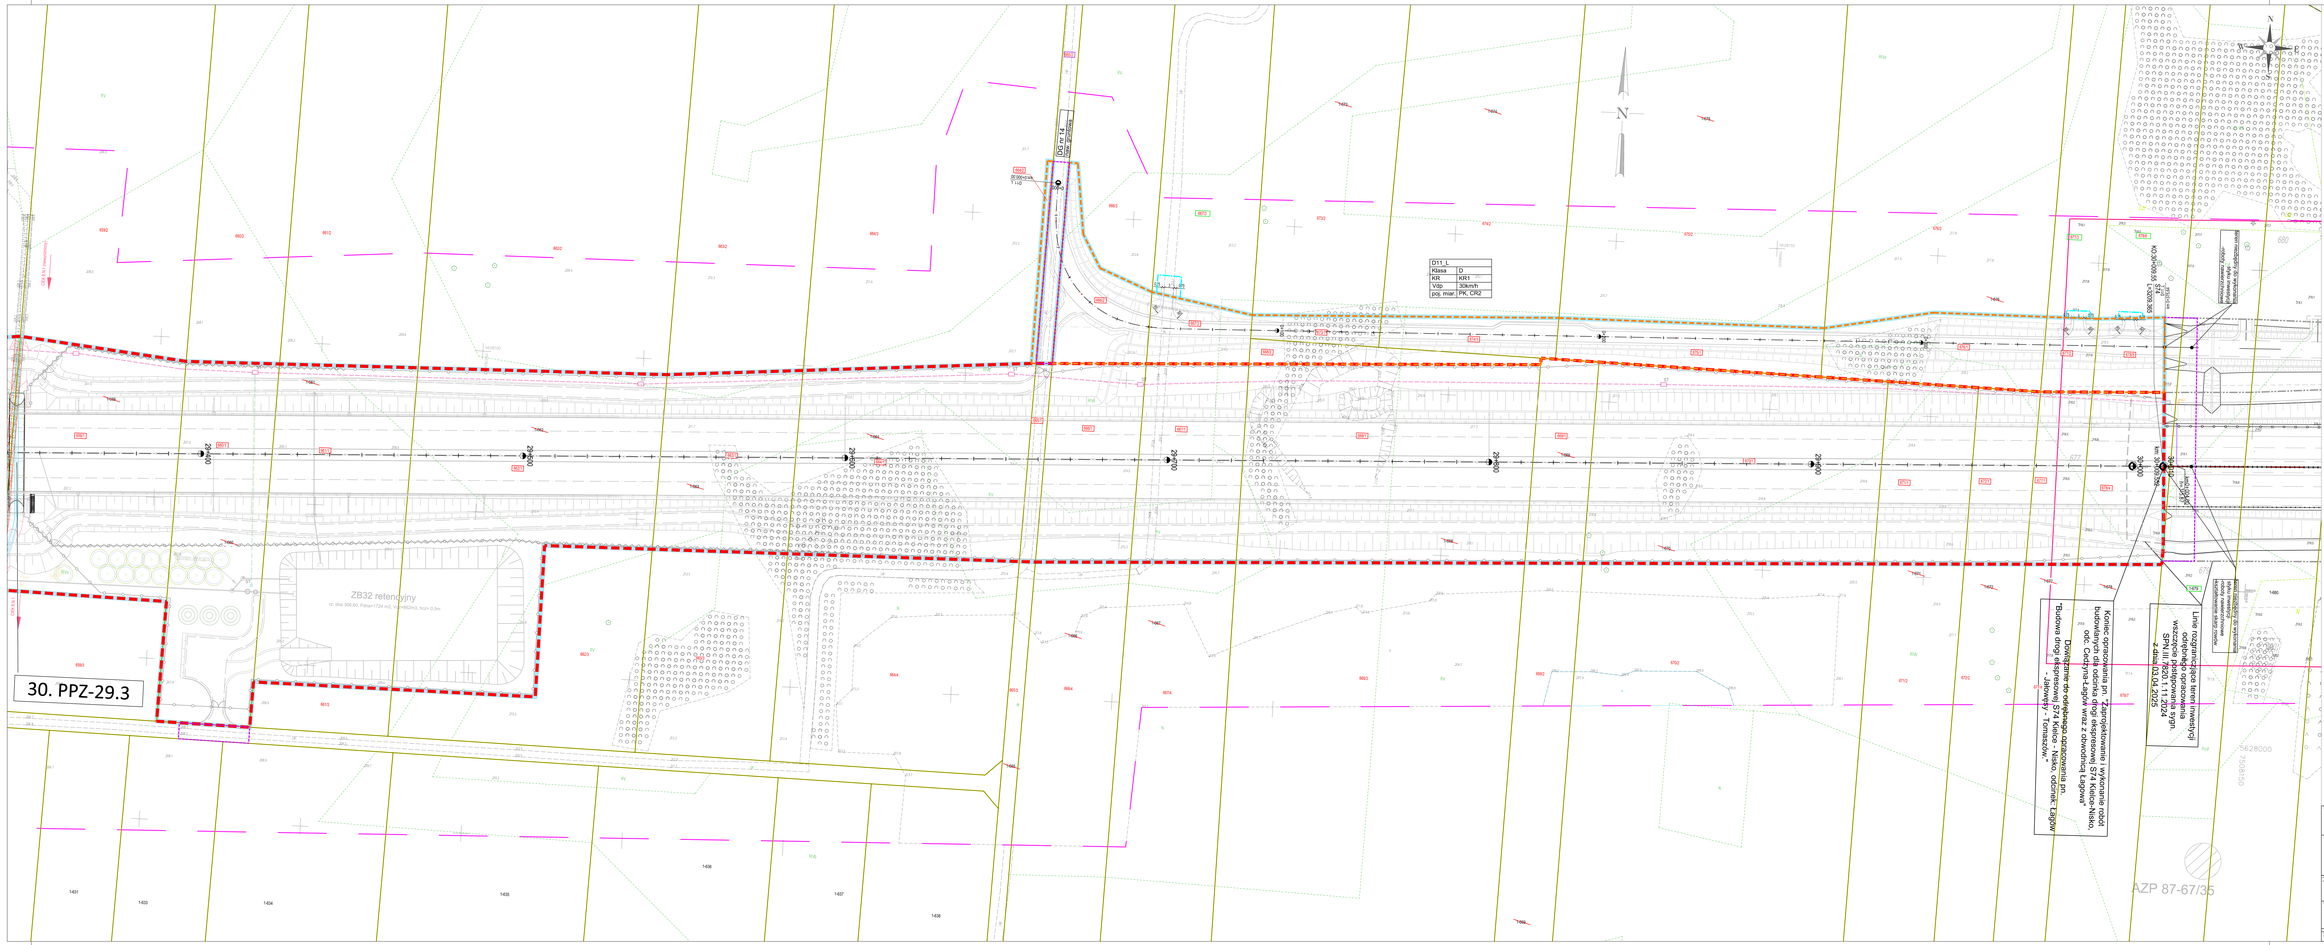

Zamawiający: Skarb Państwa - Generalny Dyrektor Dróg Krajowych i Autostrad reprezentowany przez: Generalną Dyrekcję Dróg Krajowych i Autostrad Oddział w Kielcach ul.Prekrewskiego 63/65, 25-659 Kielce

Wykonawca: Duna Polska S.A. ul. Opolska 110 31-323 Kraków

Jednostka projektowa: MOSTY GDAŃSK Sp. z o.o. ul. Nowa Stocznia 10a 80-177 Gdańsk tel. +48 58 341 80 84

Nazwa zadania: „ZAPROJEKTOWANIE I WYKONANIE ROBÓT BUDOWLANYCH DLA ODCINKA DROGI EKSPRESOWEJ S74 KIELCE-NISKO, ODC. CEDZYNA-ŁAGÓW WRAZ Z OBWODNICĄ ŁAGOWA"

Skala: 1:500

Data: październik 2025

Nazwa rysunku: Mapa przedstawiająca proponowany przebieg drogi, z zachowaniem terenu niezbędnego dla chwilowe budowlanych, oraz istniejące uzbrojenie terenu

Nr rysunku: 1.0

Projektant: mgr inż. Adam NADOLNY

Sprawdzający: mgr inż. Łukasz

Nr strony: 48