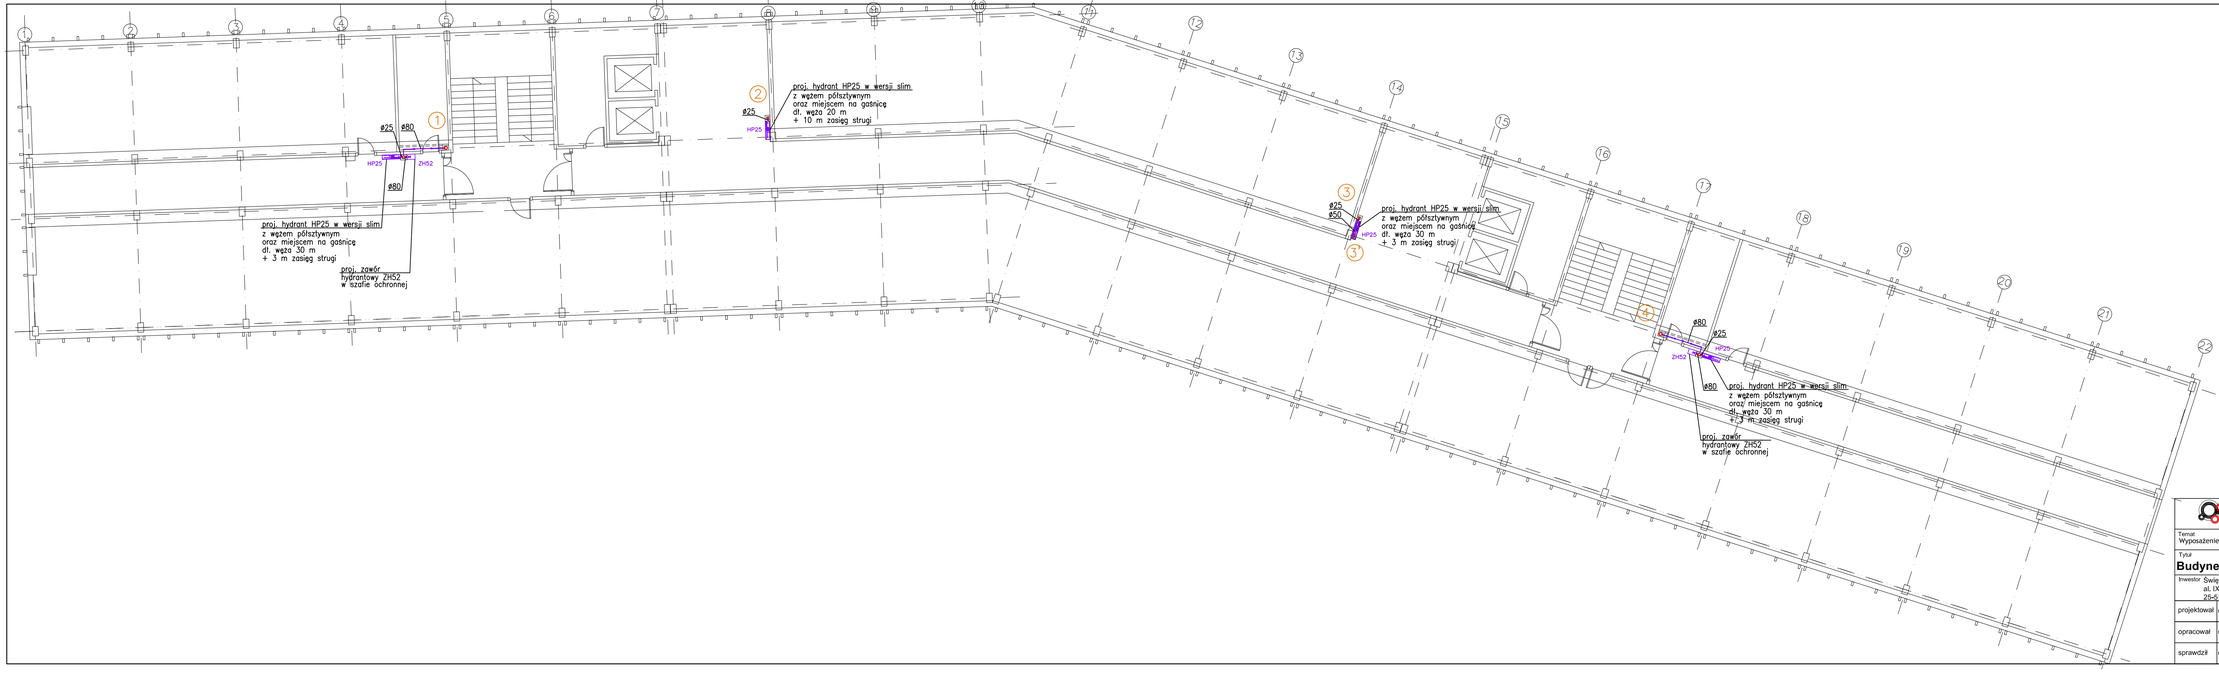

LEGENDA:

- HP25 – projektowany hydrant HP25 wymiary:900x750x180mm
- ZH52 – proj. zawór hydrantowy ZH52 wymiary:400x320x220mm
- projektowana instalacja hydrantowa
- ③ • – projektowany pion wody hydrantowej
- obudowy pionów
- obudowy odcinków poziomych

"USŁUGI PROJEKTOWE KAPUSTA RENATA"
ul. Wojska Polskiego 6/9
25-364 Kielce

Temat:
Wyposażenie budynków A, B, C-1 w hydranty Ø25 oraz budynku A w zawory hydrantowe Ø52

Tytuł:
Budynek A - Rzut 5 piętra

stadium: Projekt wykonawczy

RYS. NR: **7**

Inwestor: Świętokrzyski Urząd Wojewódzki w Kielcach
al. IX Wieków Kielc 3,
25-516 Kielce

branża: sanitarna

SKALA: **1:100**

projektował	mgr inż. Renata Kapusta	uprawnienia: K/-5/0/99 spec. sanit.	podpis: / DATA 09.2016
opracował	mgr inż. Paweł Filipiak	uprawnienia: - spec. sanit.	podpis: / DATA 09.2016
sprawdził	mgr inż. Irmina Kwaśniewska	uprawnienia: SWK/0122/POOS/06 spec. sanit.	podpis: / DATA 09.2016