MAPA SYTUACYJNA PRZEDSTAWIAJĄCA PROPONOWANY PRZEBIEG
ROZBUDOWY DROGI WOJEWÓDZKIEJ NR 744
NA ODC. TYCHÓW STARY - STARACHOWICE
WRAZ Z BUDOWĄ OBWODNICY M. STARACHOWICE
ETAP I - ROZBUDOWA DROGI WOJEWÓDZKIEJ NR 744
NA ODC. TYCHÓW STARY - STARACHOWICE
ARKUSZ NR 1 SKALA 1:500

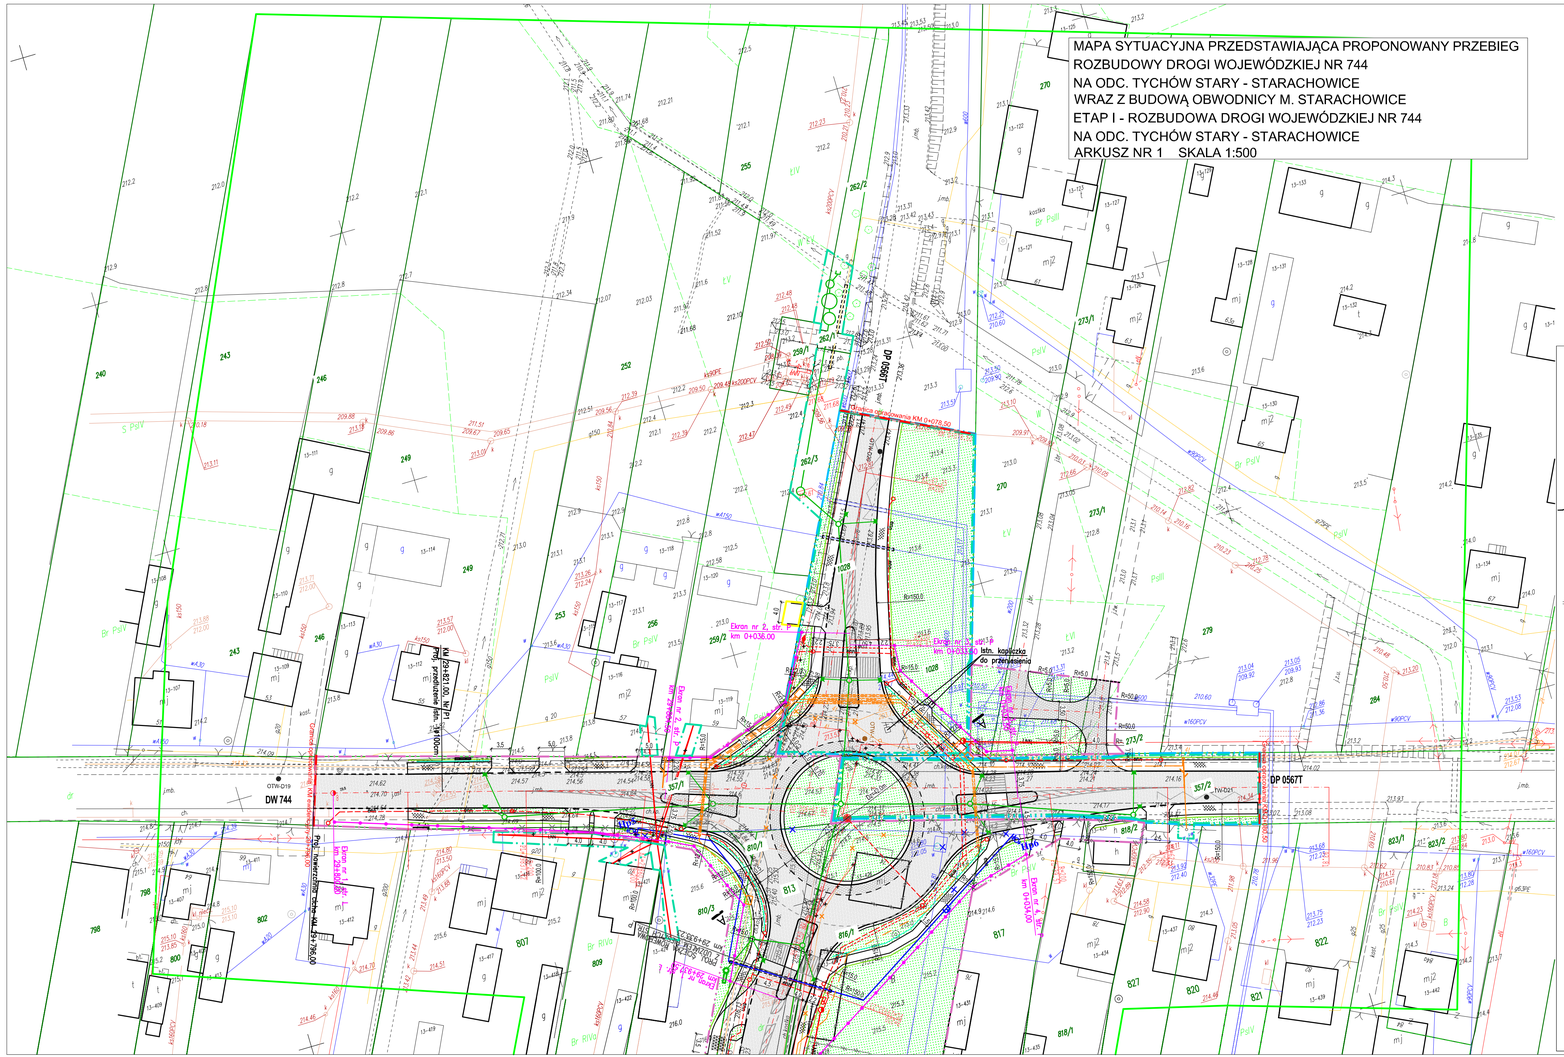
DW 744
DP 0567T
DP 0568T
OTW-D19
Proj. nawierzchni beton. km 0+000,00
Istn. kapliczka do przerenesienia
Istn. przystanek autobusowy do przebudowy
Istn. przystanek autobusowy do przebudowy
Istn. przystanek autobusowy do przebudowy