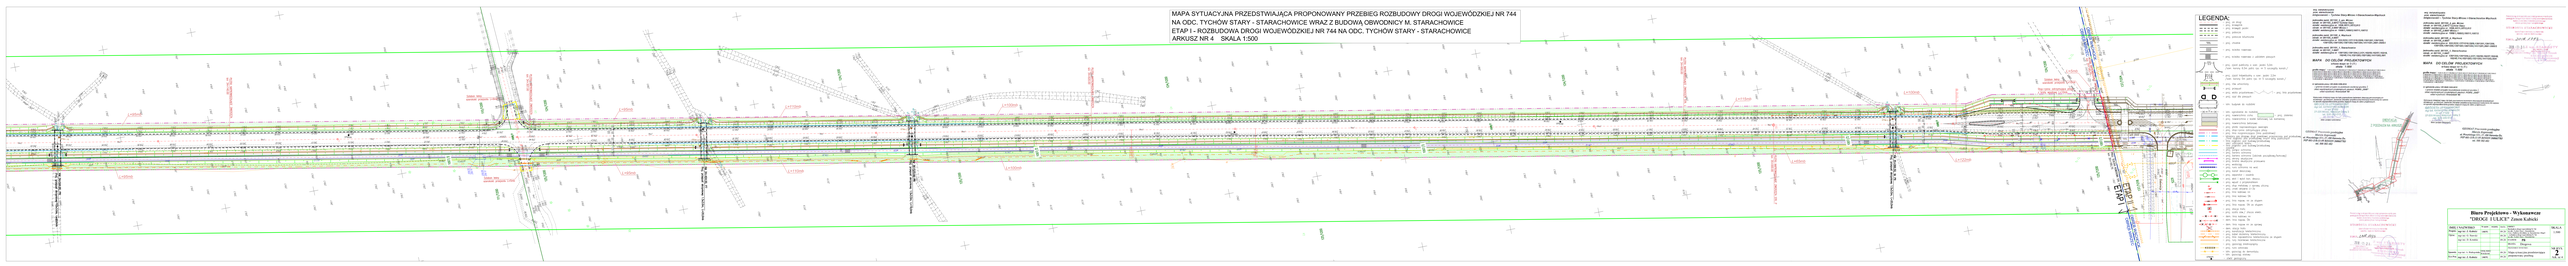MAPA SYTUACYJNA PRZEDSTWAJĄCA PROPONOWANY PRZEBIEG ROZBUDOWY DROGI WOJEWÓDZKIEJ NR 744
NA ODC. TYCHÓW STARY - STARACHOWICE WRAZ Z BUDOWĄ OBWODNICY M. STARACHOWICE
ETAP I - ROZBUDOWA DROGI WOJEWÓDZKIEJ NR 744 NA ODC. TYCHÓW STARY - STARACHOWICE
ARKUSZ NR 4 SKALA 1:500