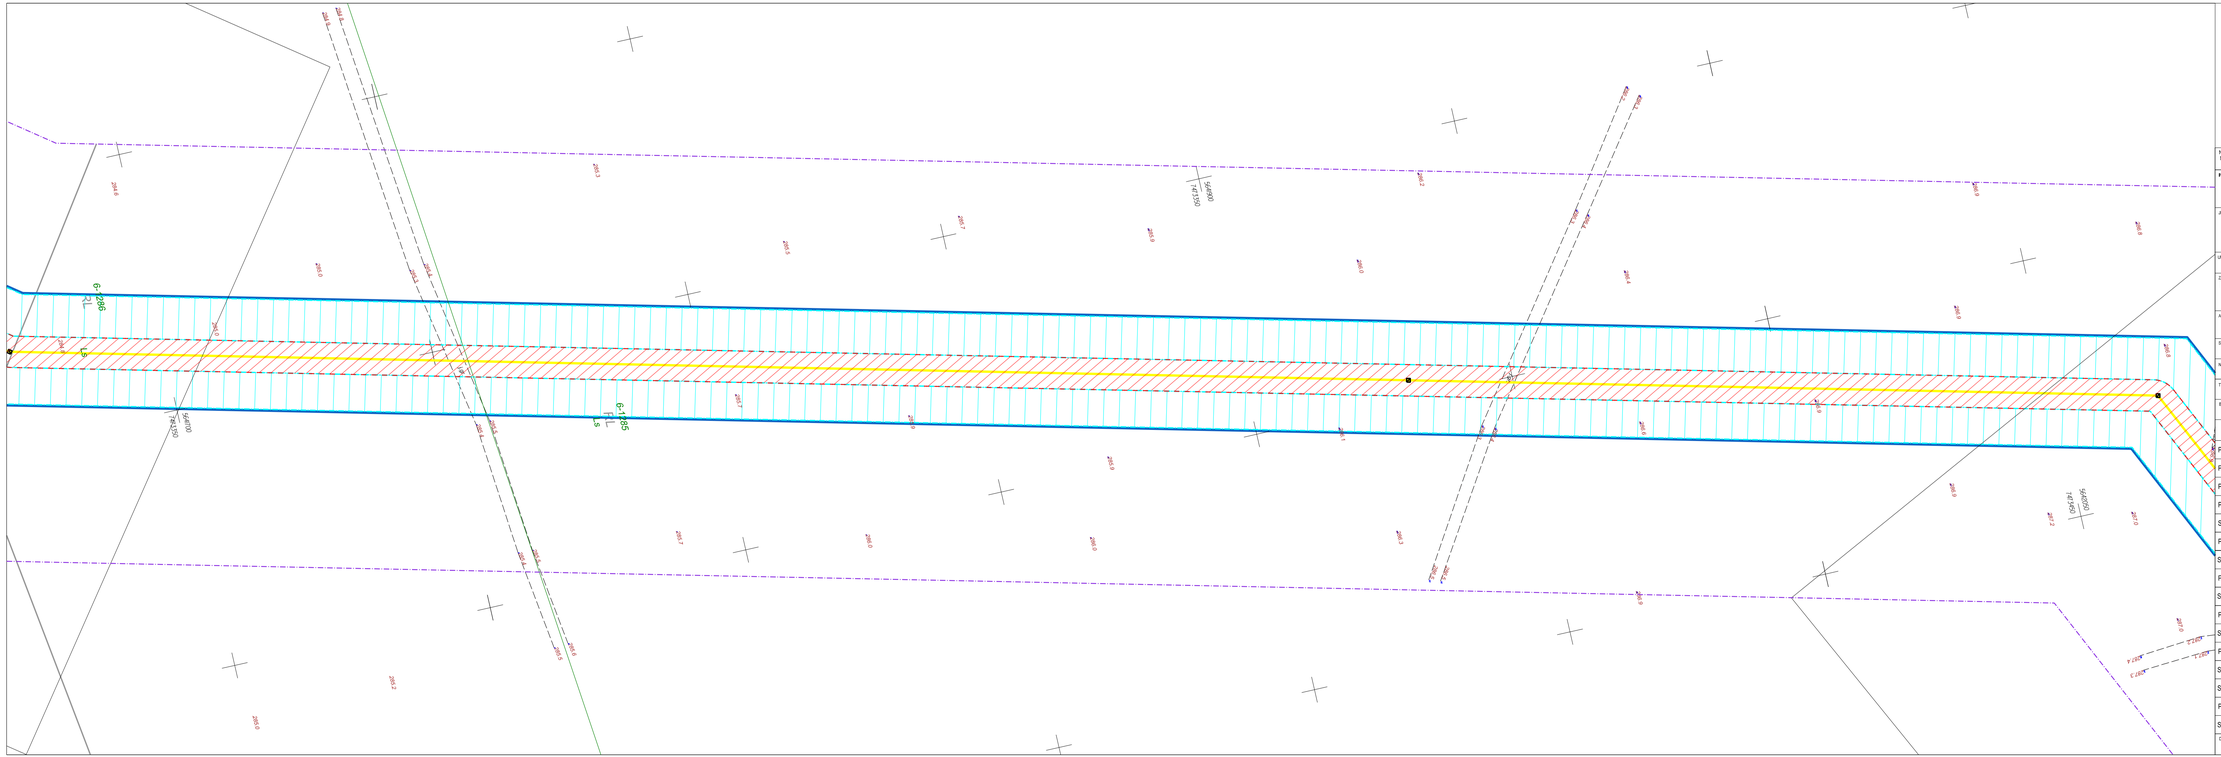

Niniejszy dokument stanowi utwór w rozumieniu Ustawy z dnia 4 lutego 1994 r. o prawie autorskim i prawach pokrewnych, podlegający prawnej ochronie. Nieautoryzowane korzystanie z utworu w całości lub części w tym w szczególności zwielokrotnianie, zakładotwórstwo, obrót oryginałem albo egzemplarzami na których utwór utrwalono, rozpowszechnianie, wprowadzanie zmian, sporządzanie opracowań zależnych (przeróbek) tłumaczeń, rozszerzanie

INWESTOR:

POLSKA SPÓŁKA GAZOWNICTWA SP. Z O.O.
Z SIEDZIBĄ W TARNOWIE
UL. WOJCIECHA BANDROWSKIEGO 16, 33-100 TARNÓW

JEDNOSTKA PROJEKTOWA:

KONSORCJUM:

MP INFRA Sp. z o.o.
ul. Dekerta 18, 30-703 Kraków

MOSTY KRAKÓW S.A.
ul. Dekerta 18, 30-703 Kraków

UMOWA:

2020/PSGWAOO/DT/IRMB/1315 Z DNIA 30.06.2020r.

TEMAT:

BUDOWA PRZYŁĄCZA GAZOWEGO W/C DN300 DO PGE ENERGIA CIEPŁA S.A. ODDZIAŁ ELEKTROCIEPŁOWNIA W KIELCACH PRZY UL. HUBALCZYKÓW W KIELCACH

ADRES OBIEKTU BUDOWLANEGO:

WOJEWÓDZTWO ŚWIĘTOKRZYSKIE, POWIAT KIELECKI, M. KIELCE, GMINA MASŁÓW, MIEDZIANA GÓRA, M. KIELCE,

STADIUM:

PROJEKT BUDOWLANY

NAZWA OPRACOWANIA:

PROJEKT ZAGOSPODAROWANIA TERENU

TYTUŁ RYSUNKU:

PLAN ZAGOSPODAROWANIA TERENU

BRANŻA:

WIELOBRANŻOWA

FUNKCJA	TYTUŁ, IMIĘ I NAZWISKO	SPECJALNOŚĆ/UPRAWNIENIA	PODPIS
PROJEKTANT:	mgr inż. Tomasz Nikodenthal	INSTALACYJNA GAZOWA MAP0106/POOS/06	
PROJEKTANT:	mgr inż. Katarzyna Kalkus	INSTALACYJNA GAZOWA MAP0624/PBS/15	
PROJEKTANT:	mgr inż. Katarzyna Kasprzyk-Morawa	INSTALACYJNA GAZOWA MAP0575/PBS/16	
PROJEKTANT:	mgr inż. Karol Barański	INSTALACYJNA GAZOWA MAP0404/POOS/13	
SPRAWDZAJĄCY:	mgr inż. Maciej Październiora	INSTALACYJNA GAZOWA MAP0227/PBS/20	
PROJEKTANT:	mgr inż. Mariusz Wanat	DROGOWA POK/0228/POOD/10	
SPRAWDZAJĄCY:	mgr inż. Krystian Gałuszka	DROGOWA MAP0314/PBD/13	
PROJEKTANT:	mgr inż. Robert Słota	KONSTRUKCYJNO-BUDOWLANA NB.Upr.2297	
SPRAWDZAJĄCY:	mgr. inż. Mateusz Zalewski	KONSTRUKCYJNO-BUDOWLANA 44/2013	
PROJEKTANT:	mgr inż. Wojciech Stonawski	KONSTRUKCYJNO-BUDOWLANA MAP0387/ZOOK/10	
SPRAWDZAJĄCY:	mgr inż. Andrzej Stonawski	INŻYNIERIA WODNA 8267/ZKI	
PROJEKTANT:	mgr inż. Paweł Szewczyk	INSTALACYJNA ELEKTRYCZNA MAP0282/POOE/09	
SPRAWDZAJĄCY:	mgr inż. Mariusz Kozoduj	INSTALACYJNA ELEKTRYCZNA 161/2000	
SPRAWDZAJĄCY:	mgr inż. Łukasz Sadowski	OCHRONA KATODOWA nr certyfikatu PKG-18/035	
PROJEKTANT:	mgr inż. arch. kraj. Malwina Staszko	ZIELEŃ nr dyplomu 79775	
SPRAWDZAJĄCY:	mgr inż. arch. kraj. Aleksandra Gorgol	ZIELEŃ nr dyplomu 71154	

DATA OPRACOWANIA:	SKALA:	NR TOMU:	NR RYS.
02.2022	1:500	I/1	2.11