


Gazociąg DN400 PN63  
z kablem telemetrycznym

**LEGENDA:**

- Projektowany gazociąg wysokiego ciśnienia DN400, MOP=6,0 MPa, PN 6,3 MPa z szerokością strefy kontrolowanej 8,0 [m] (po 4,0 [m] w obie strony od osi gazociągu)
- Projektowana kanalizacja światłowodowa z przewodem telemetrycznym
- Istniejący gazociąg wysokiego ciśnienia do likwidacji
- Odcinki gazociągu dociążone obciążnikami siódlowymi
- Działki objęte wnioskiem, stanowiące własność prywatną
- Działki objęte wnioskiem, stanowiące własność Skarbu Państwa
- Granica terenu objętego wnioskiem
- Powierzchnia ograniczenia w sposobie korzystania z terenu na czas określony (art. 24 ust. 1b)
- Powierzchnia ograniczenia w sposobie korzystania z terenu na czas nieokreślony (art. 24 ust. 1)
- Działki stanowiące pas drogowy na powierzchni ograniczenia w sposobie korzystania z terenu na czas określony
- Działki stanowiące pas drogowy na powierzchni ograniczenia w sposobie korzystania z terenu na czas nieokreślony
- Działki pokryte wodami na powierzchni ograniczenia w sposobie korzystania z terenu na czas określony
- Działki pokryte wodami na powierzchni ograniczenia w sposobie korzystania z terenu na czas nieokreślony
- Powierzchnia ograniczenia w sposobie korzystania z terenu na czas określony (art. 24 ust. 1b), zajęta na okres wykonania prac przewiertowych (bezwypadkowe metody budowy gazociągu)
- Granica podziału nieruchomości w stosunku do których decyzja o ustaleniu lokalizacji inwestycji ma wywołać skutek, o którym mowa w art. 20 ust. 1

UKŁAD ARKUSZY

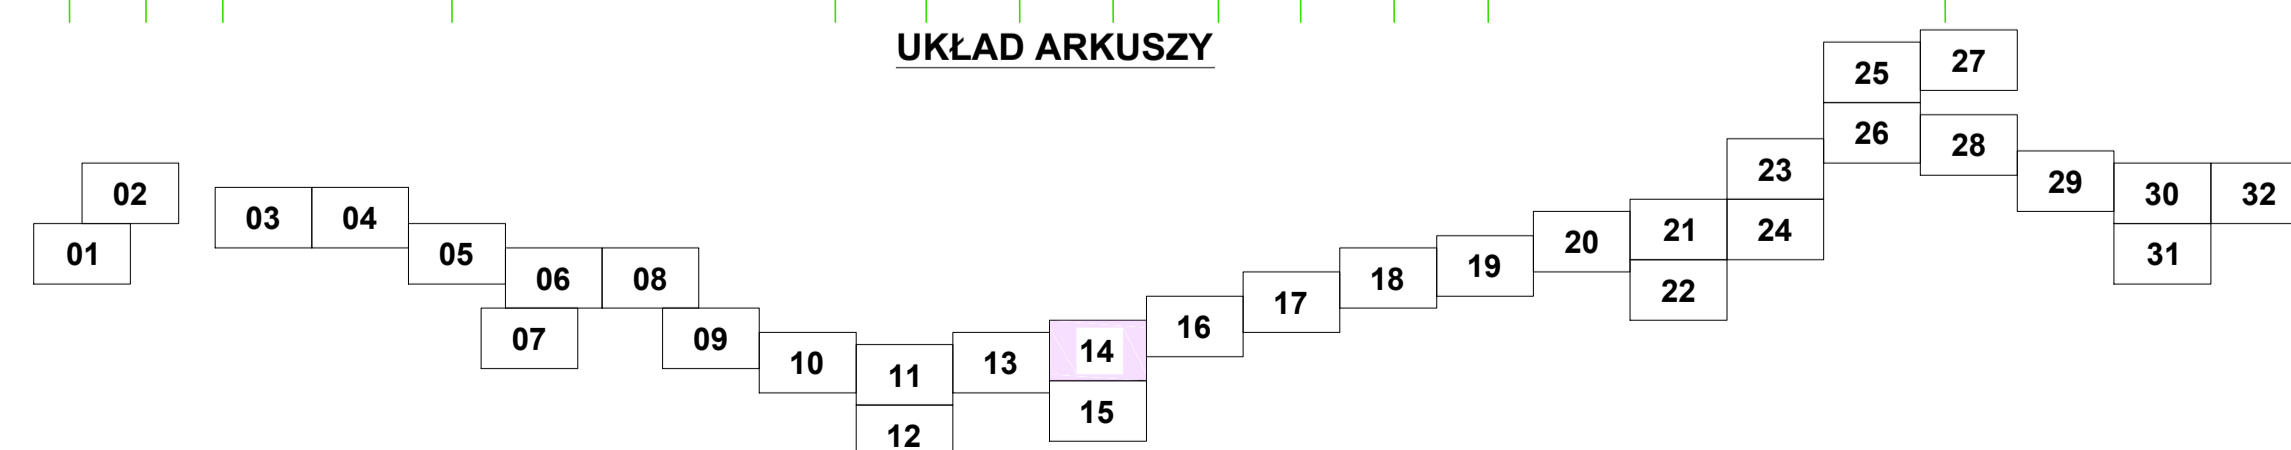

INWESTOR		<b>Polska Spółka Gazownictwa sp. z o.o.</b>	
		ul. Bandrowskiego 16, 33-0 Tamów	
NAZWA INWESTYCJI		<b>Budowa gazociągu wysokiego ciśnienia DN 400 PN 6,3 MPa MOP=6,0 MPa wraz z infrastrukturą towarzyszącą relacji Lubienia - Parszów</b>	
RODZAJ OPRACOWANIA		Ustalenie Lokalizacji Inwestycji Celu Publicznego	
TYTUŁ RYSUNKU		Zakres decyzji o ustaleniu lokalizacji inwestycji w zakresie terminalu	
NR ZLECENIA	0666	NR RYSUNKU	14
SKALA	1:500	DATA	12.2021
BRANŻA	wielobranżowa		
<b>Biuro Projektów "NAFTA-GAZ" Spółka z o.o.</b> 38-200 Jasło, ul. Ducała 11			