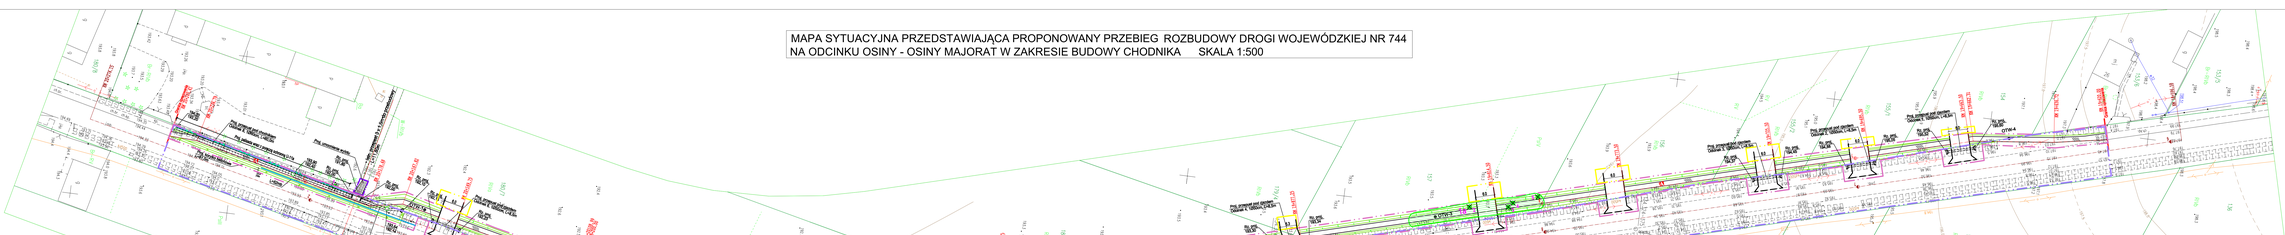MAPA SYTUACYJNA PRZEDSTAWIAJĄCA PROPONOWANY PRZEBIEG ROZBUDOWY DROGI WOJEWÓDZKIEJ NR 744
NA ODCINKU OSINY - OSINY MAJORAT W ZAKRESIE BUDOWY CHODNIKA SKALA 1:500