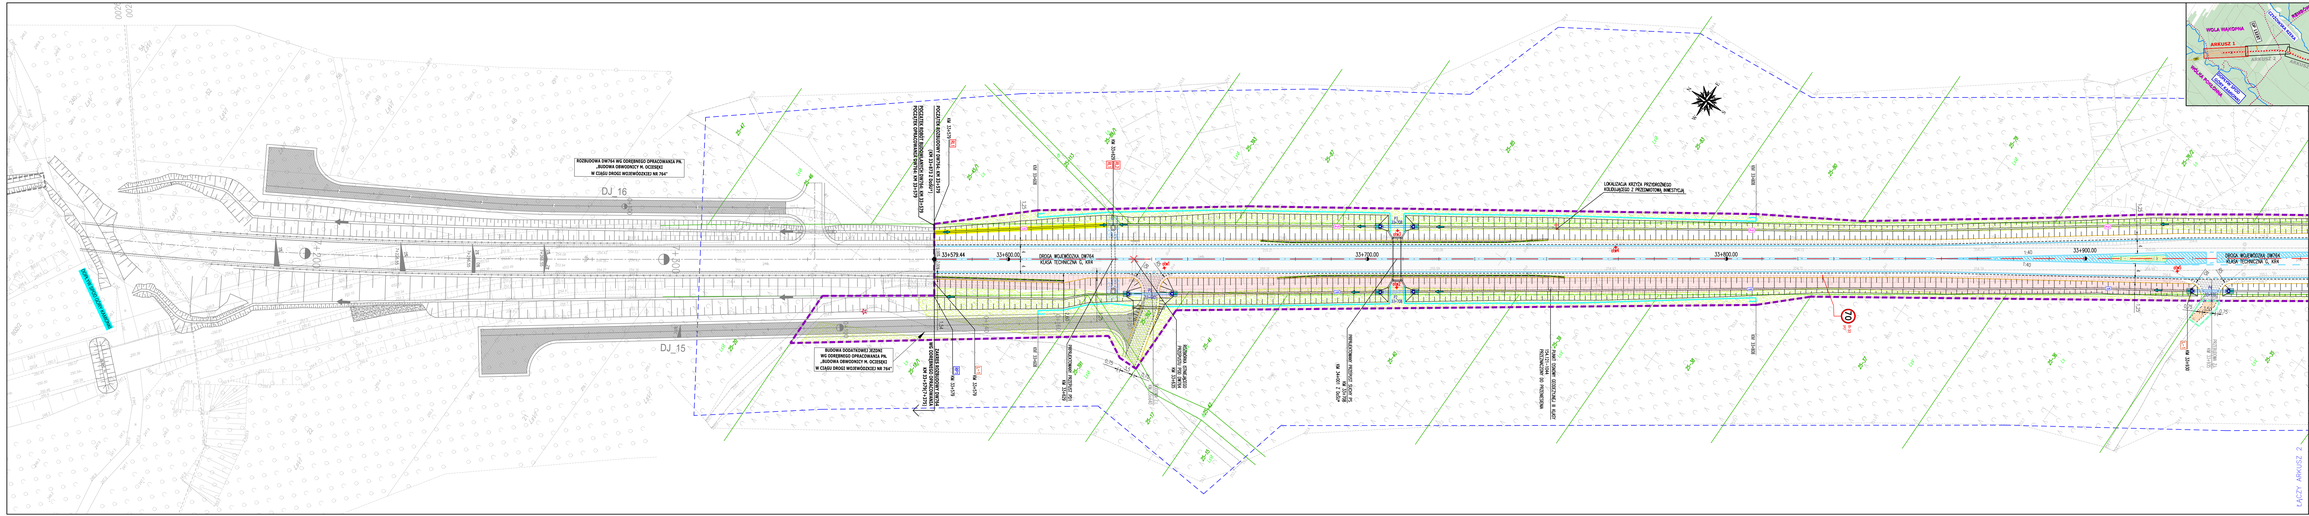
ROZBUDOWA DW764 NA ODCINKU OPRACOWANIA PN.
„ROZBUDOWA DWR(DWD)NR 19, DCZ(DDZ)
W CIĄGU DRÓG WOJEWÓDZKICH NR 764"
DJ_16
DJ_15
ROZBUDOWA DOJAZDOWEJ DCZ(DZ)
NIE OPRACOWANO OPRACOWANIA PN.
„ROZBUDOWA DWR(DWD)NR 19, DCZ(DDZ)
W CIĄGU DRÓG WOJEWÓDZKICH NR 764"
33+579.44
33+600.00
33+700.00
33+800.00
DROGA WOJEWÓDZKA DK764
KLASA TECHNICZNA G, KDX
LOKALIZACJA KRZYŻA PRZYDROŻNEGO
KOLIDUJĄCEGO Z PRZEBIEGIEM INWESTYCJI
KRZYŻ PRZYDROŻNY
DO ROZBIÓRK