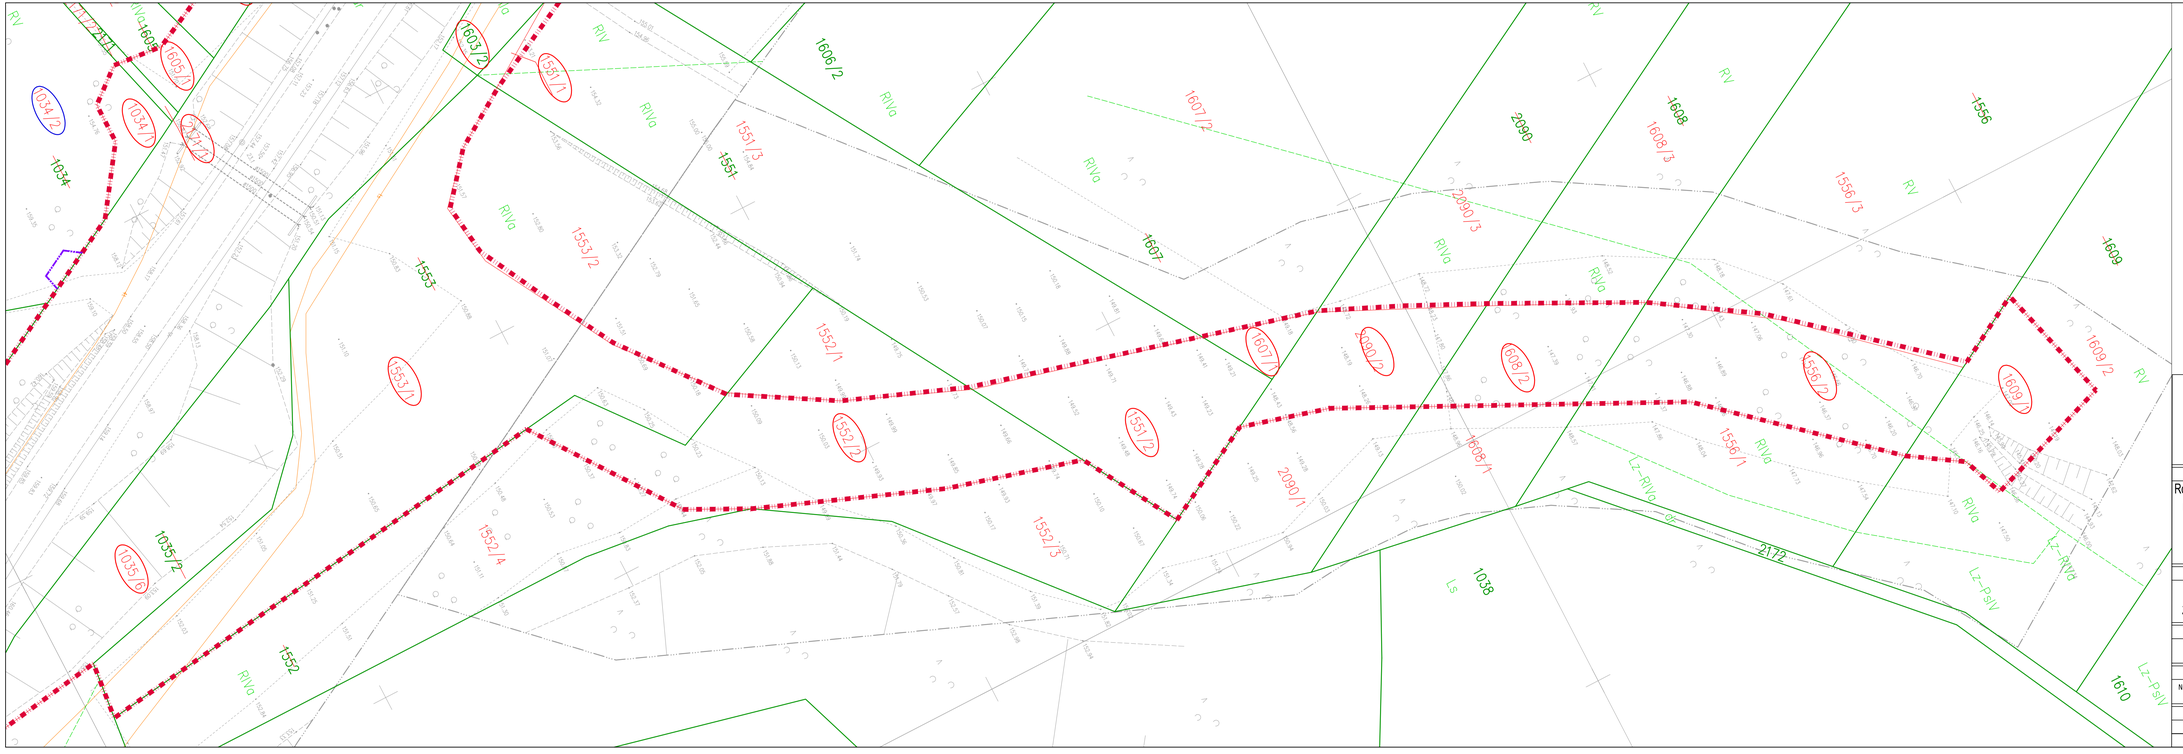

UKŁAD RYSUNKÓW:

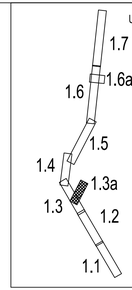

Inwestor:
Województwo Świętokrzyskie,
Al. IX Wieków Kielce 3,
25-516 Kielce
w imieniu którego działa:
Świętokrzyski Zarząd Dróg Wojewódzkich w Kielcach
ul. Jagiellońska 72,
25-602 Kielce

Wykonawca:
Firma Transportowo-Budowlano-Drogowa "DYLMEX" Tomasz Dyl
ul. Towarowa 44
28-200 Staszów
tel.(15) 306-70-02

Oraz:
Konsorcjum:
Lider: Drogowa Inżynieria Sp. z o.o. Sp. k
ul. Matejki 7, 22-100 Chełm, tel./fax (+48-82) 560-58-27
Partner: Biuro Opracowania Programów i Projektów Inżynierii Komunikacyjnej LISPLUS Marcin Dobek
ul. Matejki 7, 22-100 Chełm, tel./fax (+48-82) 560-58-27

Temat zadania

Rozbudowa drogi wojewódzkiej nr 777 od DK 74 do DW 759 oraz budowa nowego odcinka DW 759 od DW 777 do granicy województwa - etap I
Zadanie nr 1:
Rozbudowa drogi wojewódzkiej nr 777 Maruszów-Piotrowice w km 21+513do 26+332

Temat rysunku

MAPA PRZEDSTAWIAJĄCA PROPONOWANY PRZEBIEG DROGI, Z ZAZNACZENIEM TERENU NIEZBĘDNEGO DLA OBIEKTÓW BUDOWLANYCH

Branża	Stadium			Wersja
DROGOWA	ZAŁĄCZNIK ZRID			2
Umowa	**Data**	**Skala**	**Tom**	**Nr rysunku**
Nr 6/51/35/AW/2019/2020 z dnia 20.05.2020r.	11.2023	1:500	A.1	1.3a

Autorzy	Imię i nazwisko	Podpis	Nr uprawnień	Branża
Projektant	mgr inż. Marcin Dobek		LUB/0217/PWOD/15	drog
Opracował:	inż. Dominik Wąsiok			drog