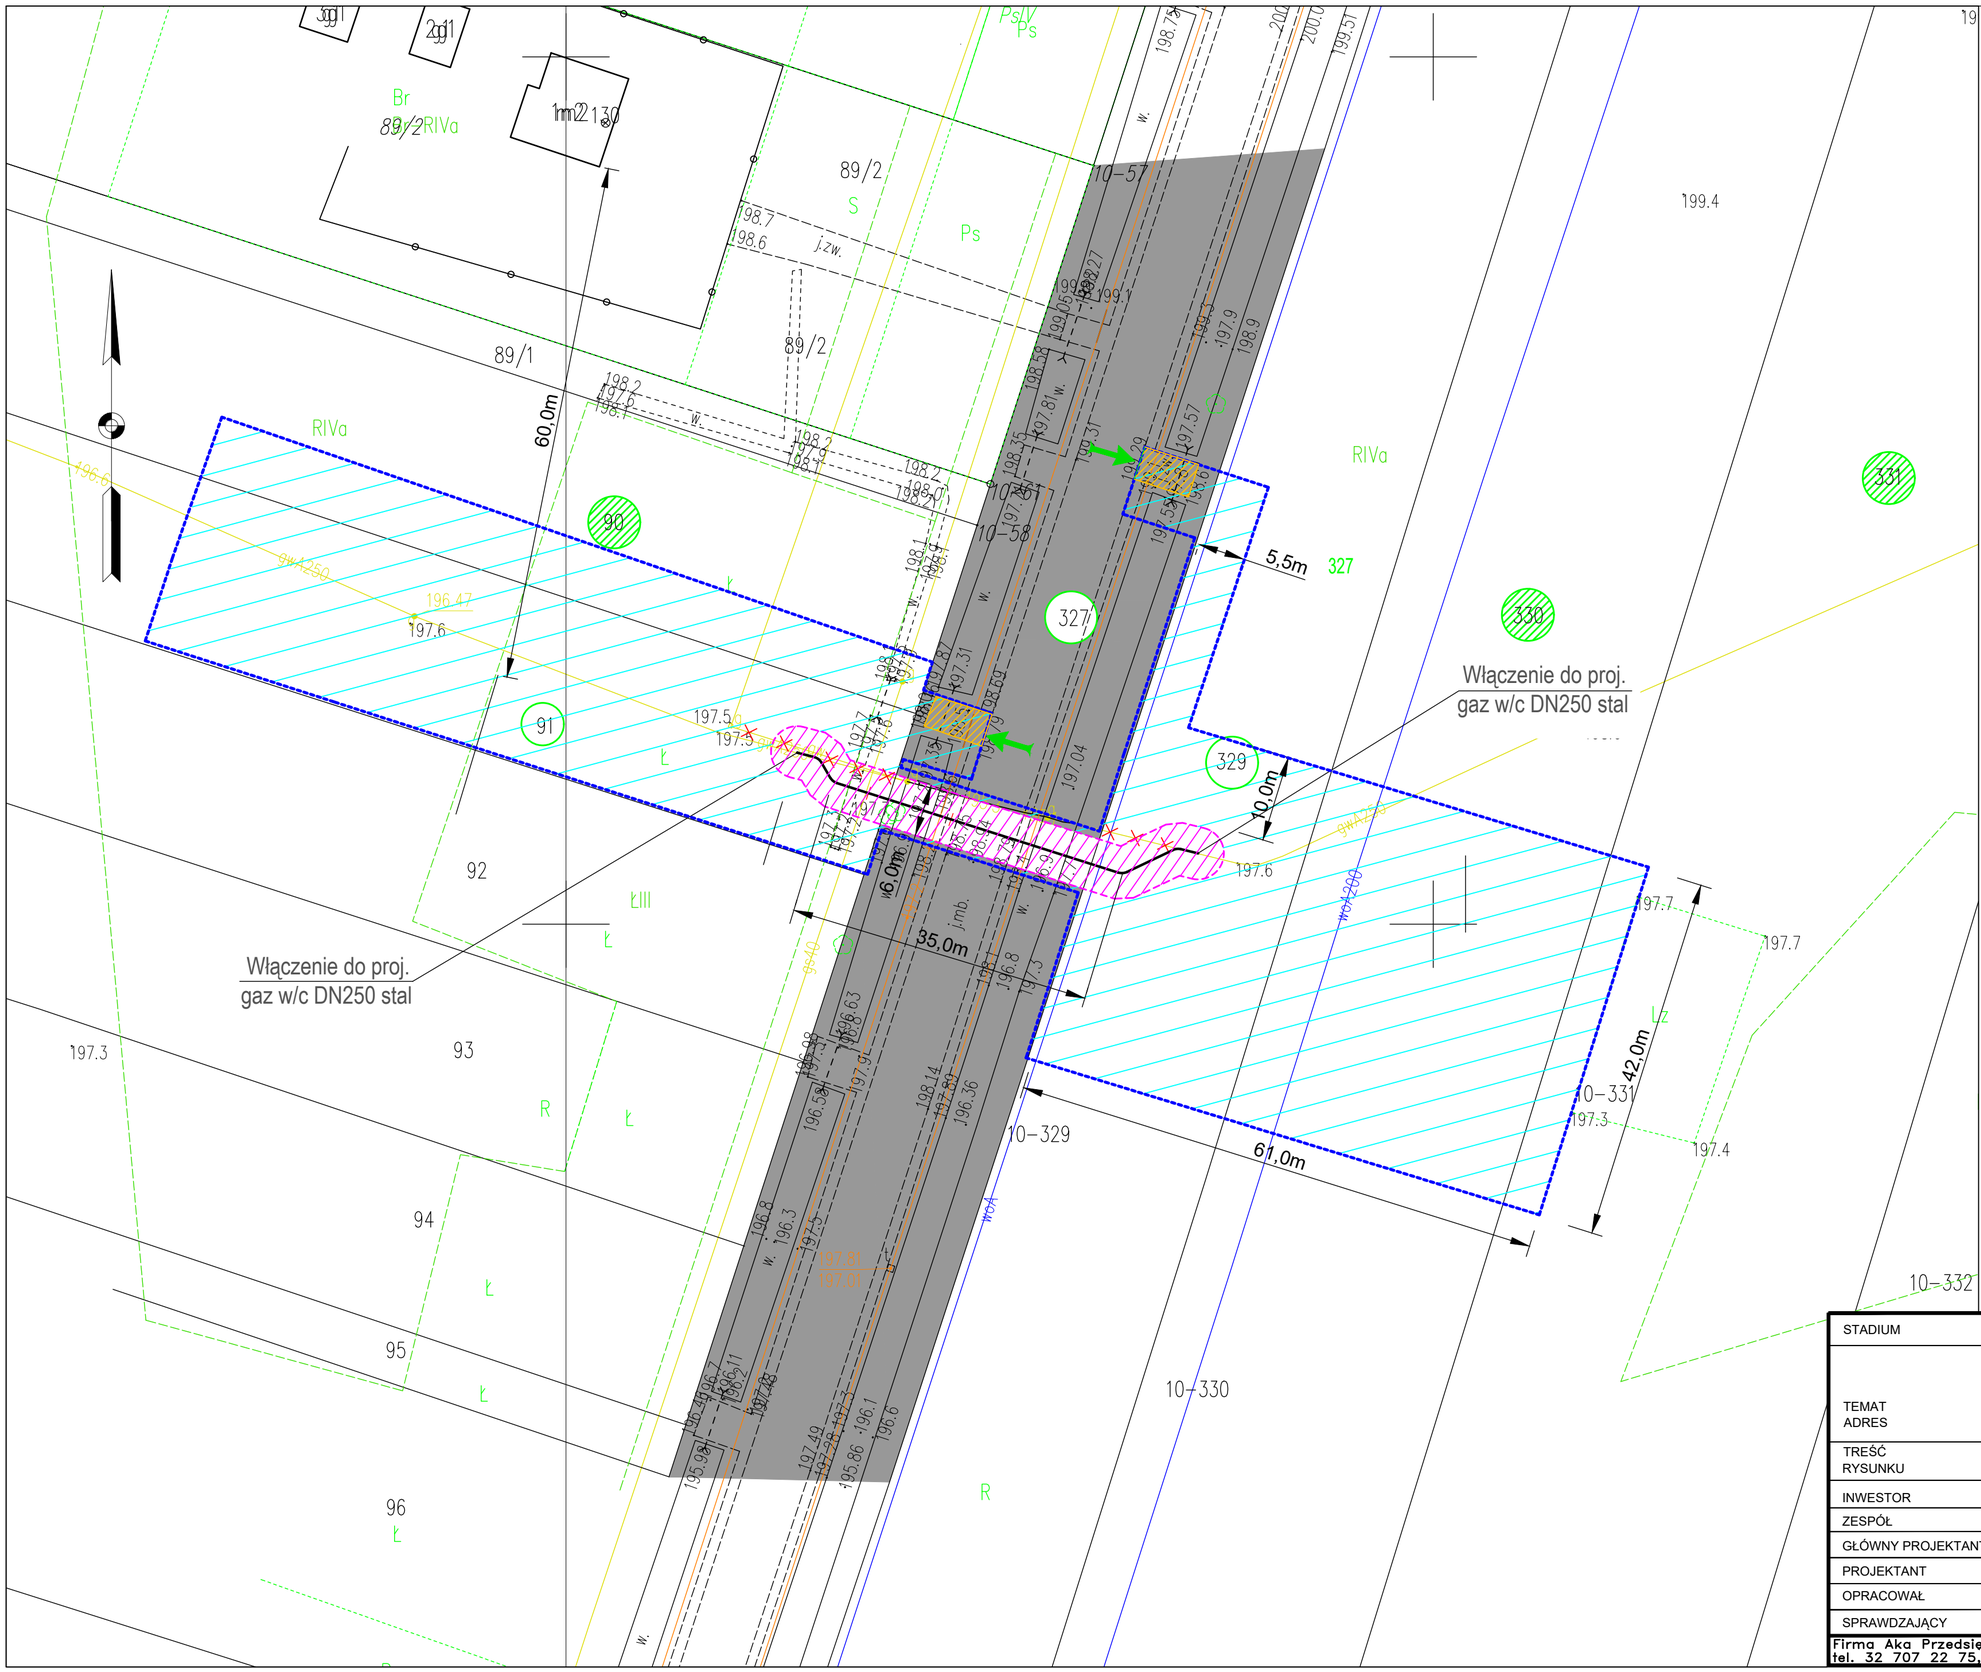

LEGENDA

Projektowana trasa przebudowywanego odcinka gazociągu DN250

Linie rozgraniczające teren inwestycji w zakresie terminalu

Istniejący gazociąg wysokiego ciśnienia do likwidacji

Granica obszaru, w stosunku do którego decyzja o ustaleniu lokalizacji inwestycji w zakresie terminalu wywoła skutek, o którym mowa w art. 24 ust. 1 – strefa kontrolowana gazociągu szer. 6m (licząc 3m na stronę od osi gazociągu)

Granica obszaru, w stosunku do którego decyzja o ustaleniu lokalizacji inwestycji w zakresie terminalu wywoła skutek, o którym mowa w art. 24 ust. 1b – zajęcie na czas określony

617 — Oznaczenie działek wraz z numerem i istniejącą granicą, objętych zakresem terenu inwestycji,

617 — Oznaczenie działek wraz z numerem w obszarze czasowego ograniczenia sposobu korzystania z nieruchomości

Oznaczenie gruntów stanowiących pas drogowy

Istniejące zjazdy z dróg publicznych, przez które zostanie zapewniony dostęp do terenu inwestycji

STADIUM	WNIOSEK O DL					
TEMAT ADRES	"Budowa odcinka gazociągu DN250 Sandomierz - Grzybów wraz z rozbiórką odcinka istniejącego gazociągu na przekroczeniu drogi wojewódzkiej Nr 757 w m. Niziny, gm. Tuczępy" gm. Tuczępy, powiat buski, woj. świętokrzyskie					
TREŚĆ RYSUNKU	Mapa zasadnicza					
INWESTOR	Operator Gazociągów Przesyłowych GAZ-SYSTEM S.A. ul. Mszczonowska 4, 02-337 Warszawa					
ZESPÓŁ	IMIĘ I NAZWISKO	SPECJ.	NR UPR.	PODPIS	SKALA	NR RYS.
GŁÓWNY PROJEKTANT	mgr inż. Karol GOLDMAN	INST.	458/02		1:500	G-2
PROJEKTANT		INST.				
OPRACOWAŁ					DATA	WERSJA
SPRAWDZAJĄCY		INST.			10.2024	
Firma Aka Przedsiębiorstwo Wielobranżowe 41-811 Zabrze, ul. Okrężna 76a tel. 32 707 22 75, mobil: 505 417 685 email: biuro@firmaaka.pl						STR.