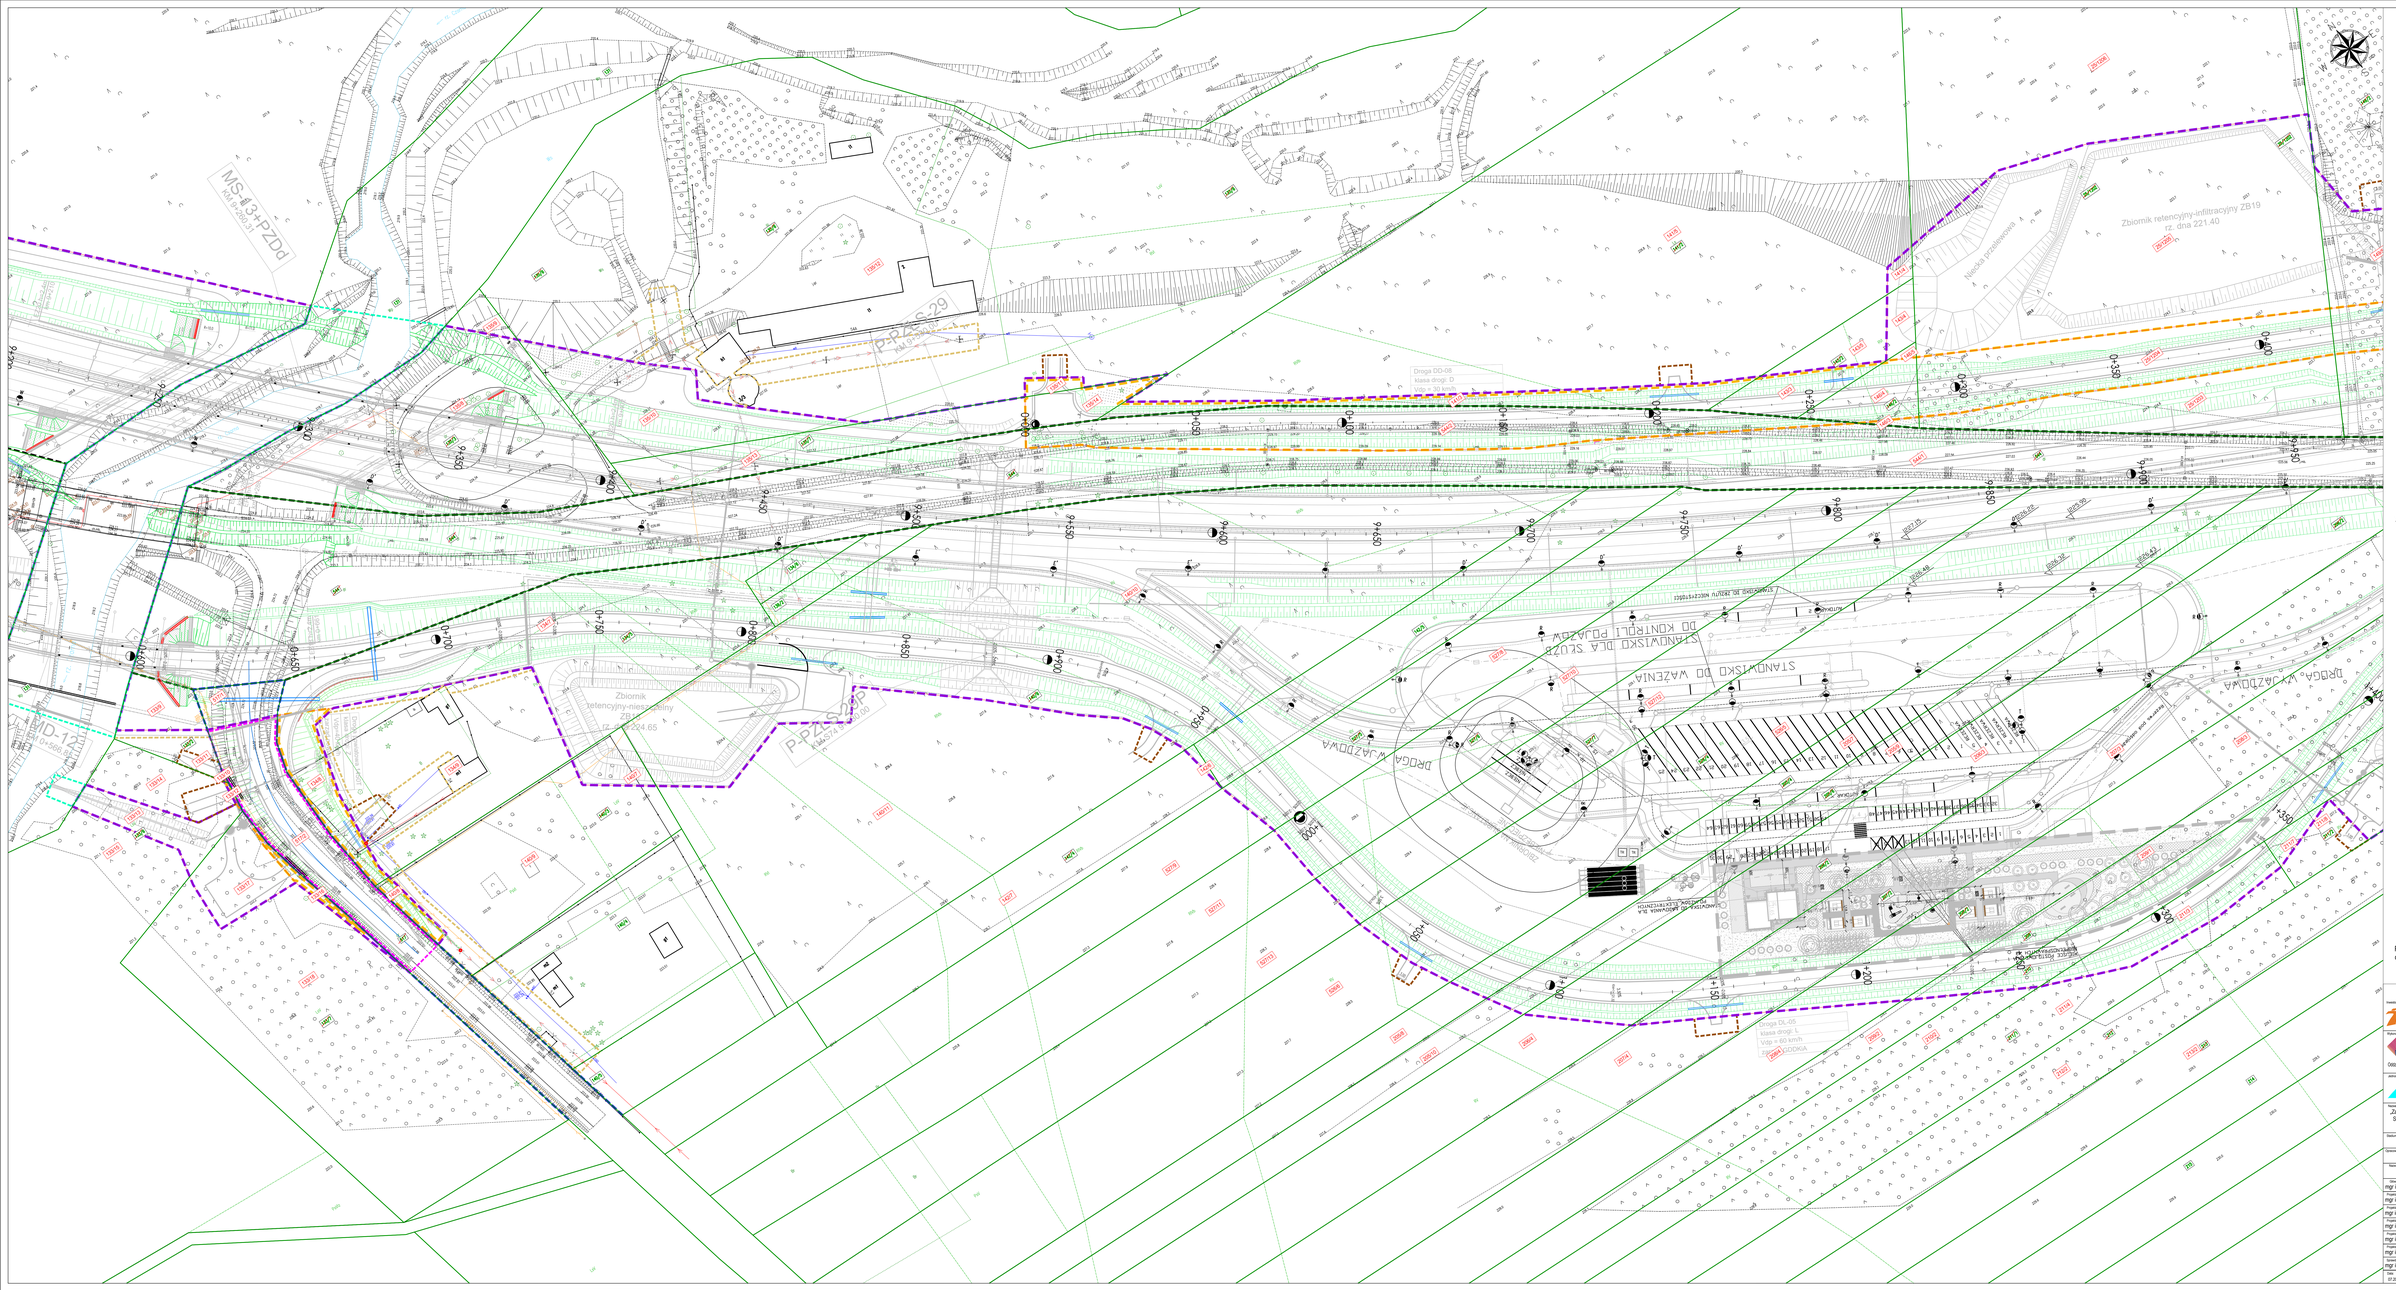

Potwierdzam, że dołączony dokument został opracowany w wyniku prac geodezyjnych i kartograficznych, których rezultaty zawiera opinia techniczna przyjmuję zwiększonowaną. Jednocześnie informuję, że jestem świadomy odpowiedzialności karnej za złożenie fałszywego oświadczenia.

identyfikator zgłoszenia prac geodezyjnych	GN.6946.1730.2023
Organ służby geodezyjnej, który otrzymał zgłoszenie	Starostwo Powiatu Ziemskiego Obrotnej Dokumentacji Geodezyjnej i Kartograficznej ul. Sikorska 2, 26-200 Końskie
Wykonawca prac geodezyjnych	GLOBAL EAST s.c. B.Kaźmierów, T.Zarembski i J.Mirowicz ul. Gen. Kruszewskiego Dworca 37 grzegorz@globaleast.pl
Nr oraz data sporządzenia dokumentu zawierającego wyniki przyjętej weryfikacji	Protokół o weryfikacji nr GN.6946.1730.2023_6 z dnia 15.03.2024
Identyfikator ewidencyjny mapy zasadniczej	P.2055.2624.3S3
mp - nazwisko oraz nr uprawnień zawodowych kierownika prac	KEDDETA UPRAWNIONY mgr inż. Barbarela Augustyniak upr. nr 10095

Potwierdzam zgodność mapy do celów projektowych z oryginałem.

mgr inż. Rafał Klein

Inwestor:
Skarb Państwa - Generalny Dyrektor Dróg Krajowych i Autostrad reprezentowany przez
Wojewódzką Dyrekcję Dróg Krajowych i Autostrad Oddział w Kielcach
ul. Hipolitowska 42/43
25-660 Kielce

Koordynator:
STECOL CORPORATION
Oddział w Polsce - Al. Jerozolimskie 170 bud.C, 02-486 Warszawa

Wykonawca:
EUROPROJEKT GDAŃSK S.A.
80-680 Gdańsk ul. Nadwiślańska 50
tel.+ 58 323 98 00 fax: 58 323 98 99

Nazwa przedsięwzięcia:
„Zaprojektowanie i wykonanie robót budowlanych dla odcinka drogi ekspresowej S74 Sulejów – Przełomi Mnów, odc. granica województwa świętokrzyskiego - Przełomi/ Mnów"

Nazwa rysunku: PROJEKT BUDOWLANY

Tytuł rysunku: ZAŁĄCZNIKI DO WNIOSKU ZRID

Nazwa rysunku: Mapa w skali 1:500 przedstawiająca proponowany przebieg drogi, z zaznaczeniem terenu niezbędnego dla działania budowlanych, oraz istniejące uzbrojenie terenu

Imię i nazwisko	Nr uprawnień	Podpis
mgr inż. Rafał Klein	POM/0189/POOD/07 - spec. drogi	podpis
mgr inż. Piotr Tyszkiewicz	WAM/0127/POOD/10 - spec. drogi	podpis
mgr inż. Marcin Tomaszewski	WAM/0019/POOD/17 - spec. drogi	podpis
mgr inż. Dariusz Szymański	POM/0192/PWBO/23 - spec. drogi	podpis
mgr inż. Marek Szewczuk	23/Gd/00 spec. konstr.-bud.	podpis
mgr inż. Marcin Nietupski	333/Gd/2002 spec. konstr.-bud.	podpis
mgr inż. Wojciech Dejk	POM/0136/POOD/05 - spec. drogi	podpis

Data	Skala	Nr rys.	Nr kolejny	Ark.
07.2024	1:500	02		2 / 5