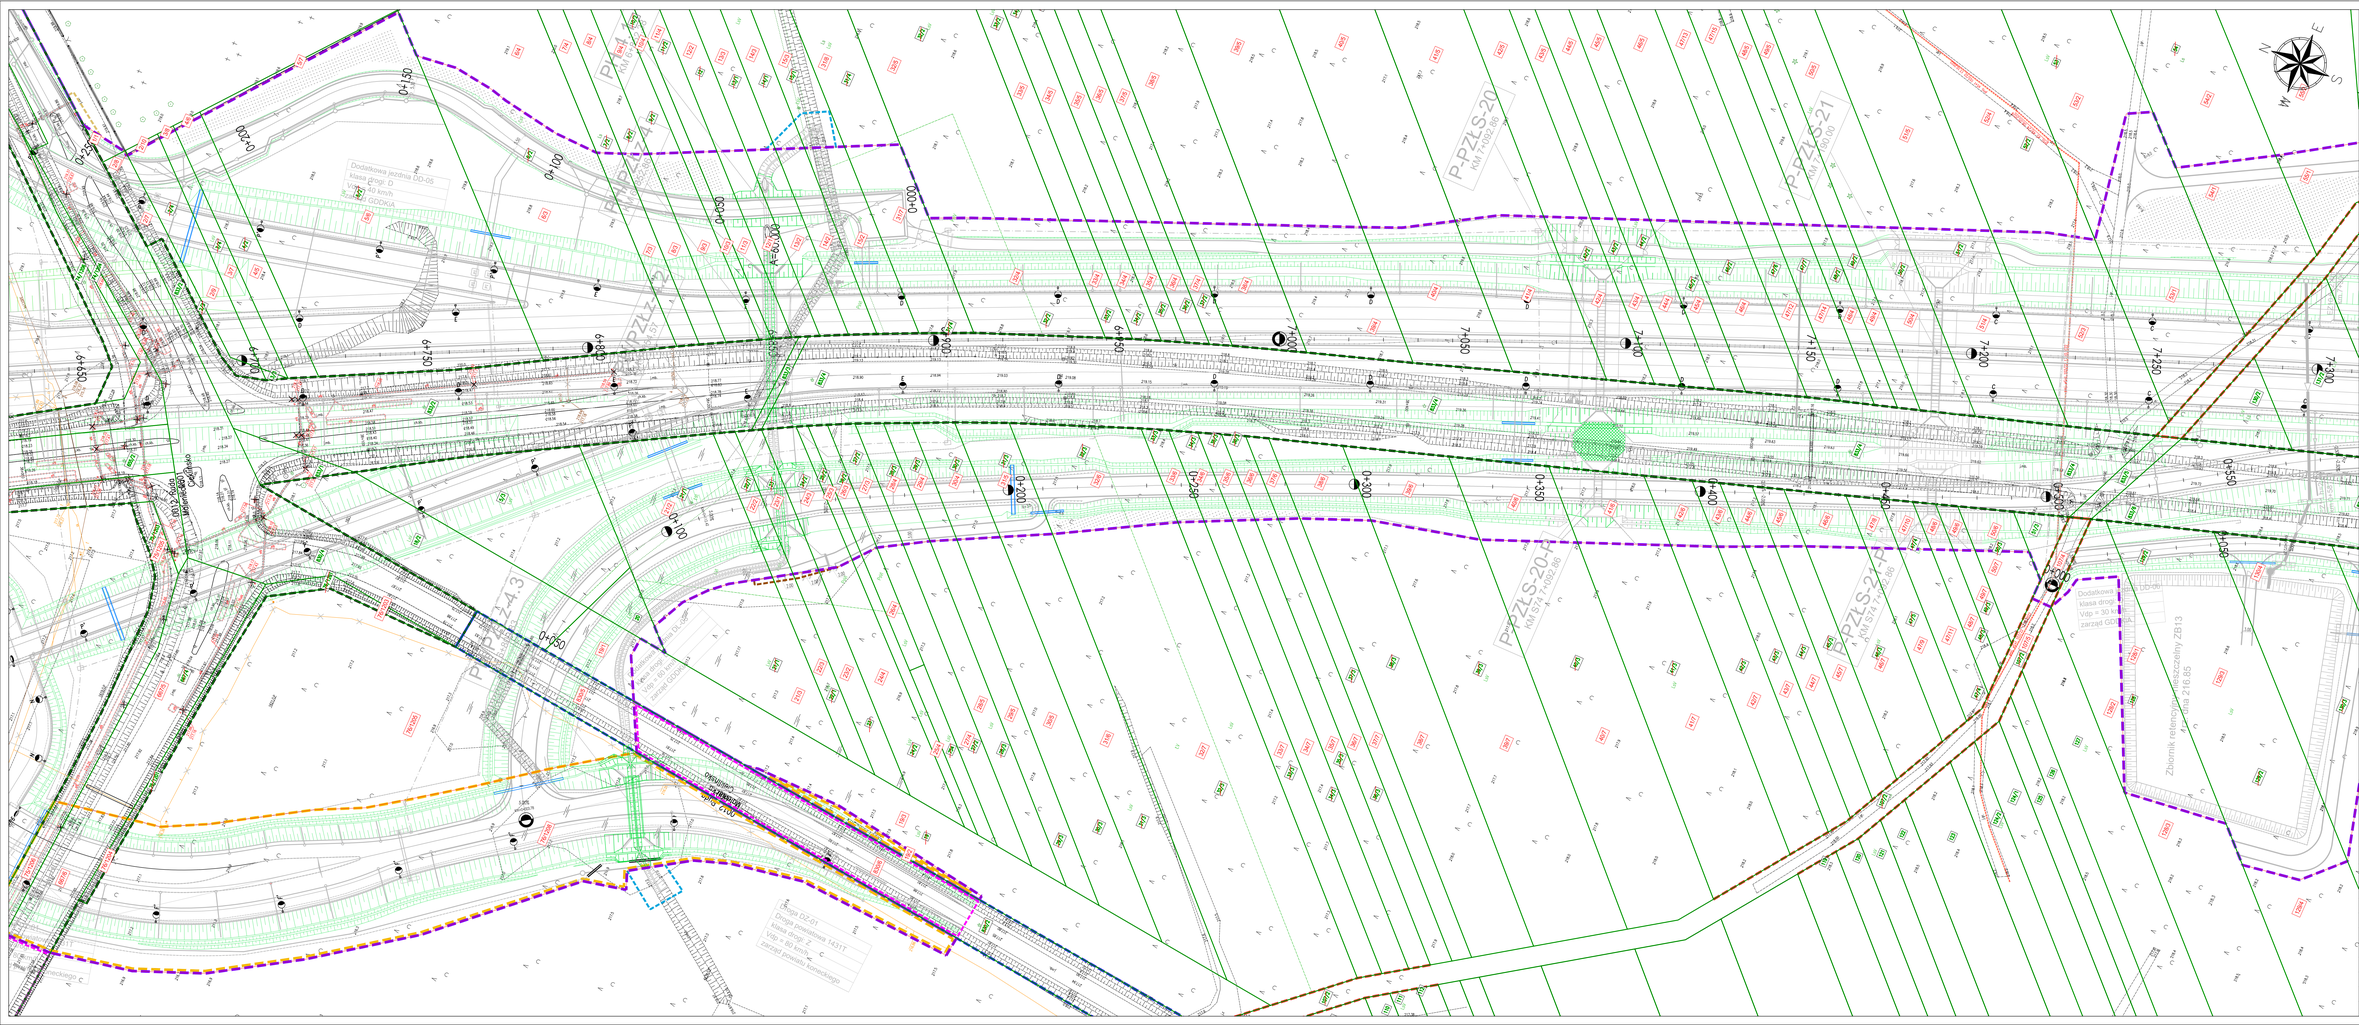
P-PZTŁS-20
KM 1+092.66
P-PZTŁS-21
KM 1+400.00
P-PZTŁS-20-P
KM 0+741.66
P-PZTŁS-21-P
KM 0+741.66
P-PZTŁ-Z-4.3
P-PZTŁ-Z-2
P-PMP-4.4
P-PMP-4.3
P-PMP-4.2
P-PMP-4.1
Dodatkowa jezdnia DD-OS
klasa drogi: D
Vdp = 40 km/h
zarząd GDDKiA
Droga DZ-01
Dodatkowa jezdnia 1433T
klasa drogi: Z
Vdp = 60 km/h
zarząd powiatowy Konieczno
Dodatkowa jezdnia DD-OS
klasa drogi: D
Vdp = 30 km/h
zarząd GDDKiA
Zbiornik retencyjny wyposażony ZR13
Qmax.obl.=216.85
Zbiornik retencyjny wyposażony ZR12
Qmax.obl.=216.85
Przepust PP-01
Przepust PP-02
Przepust