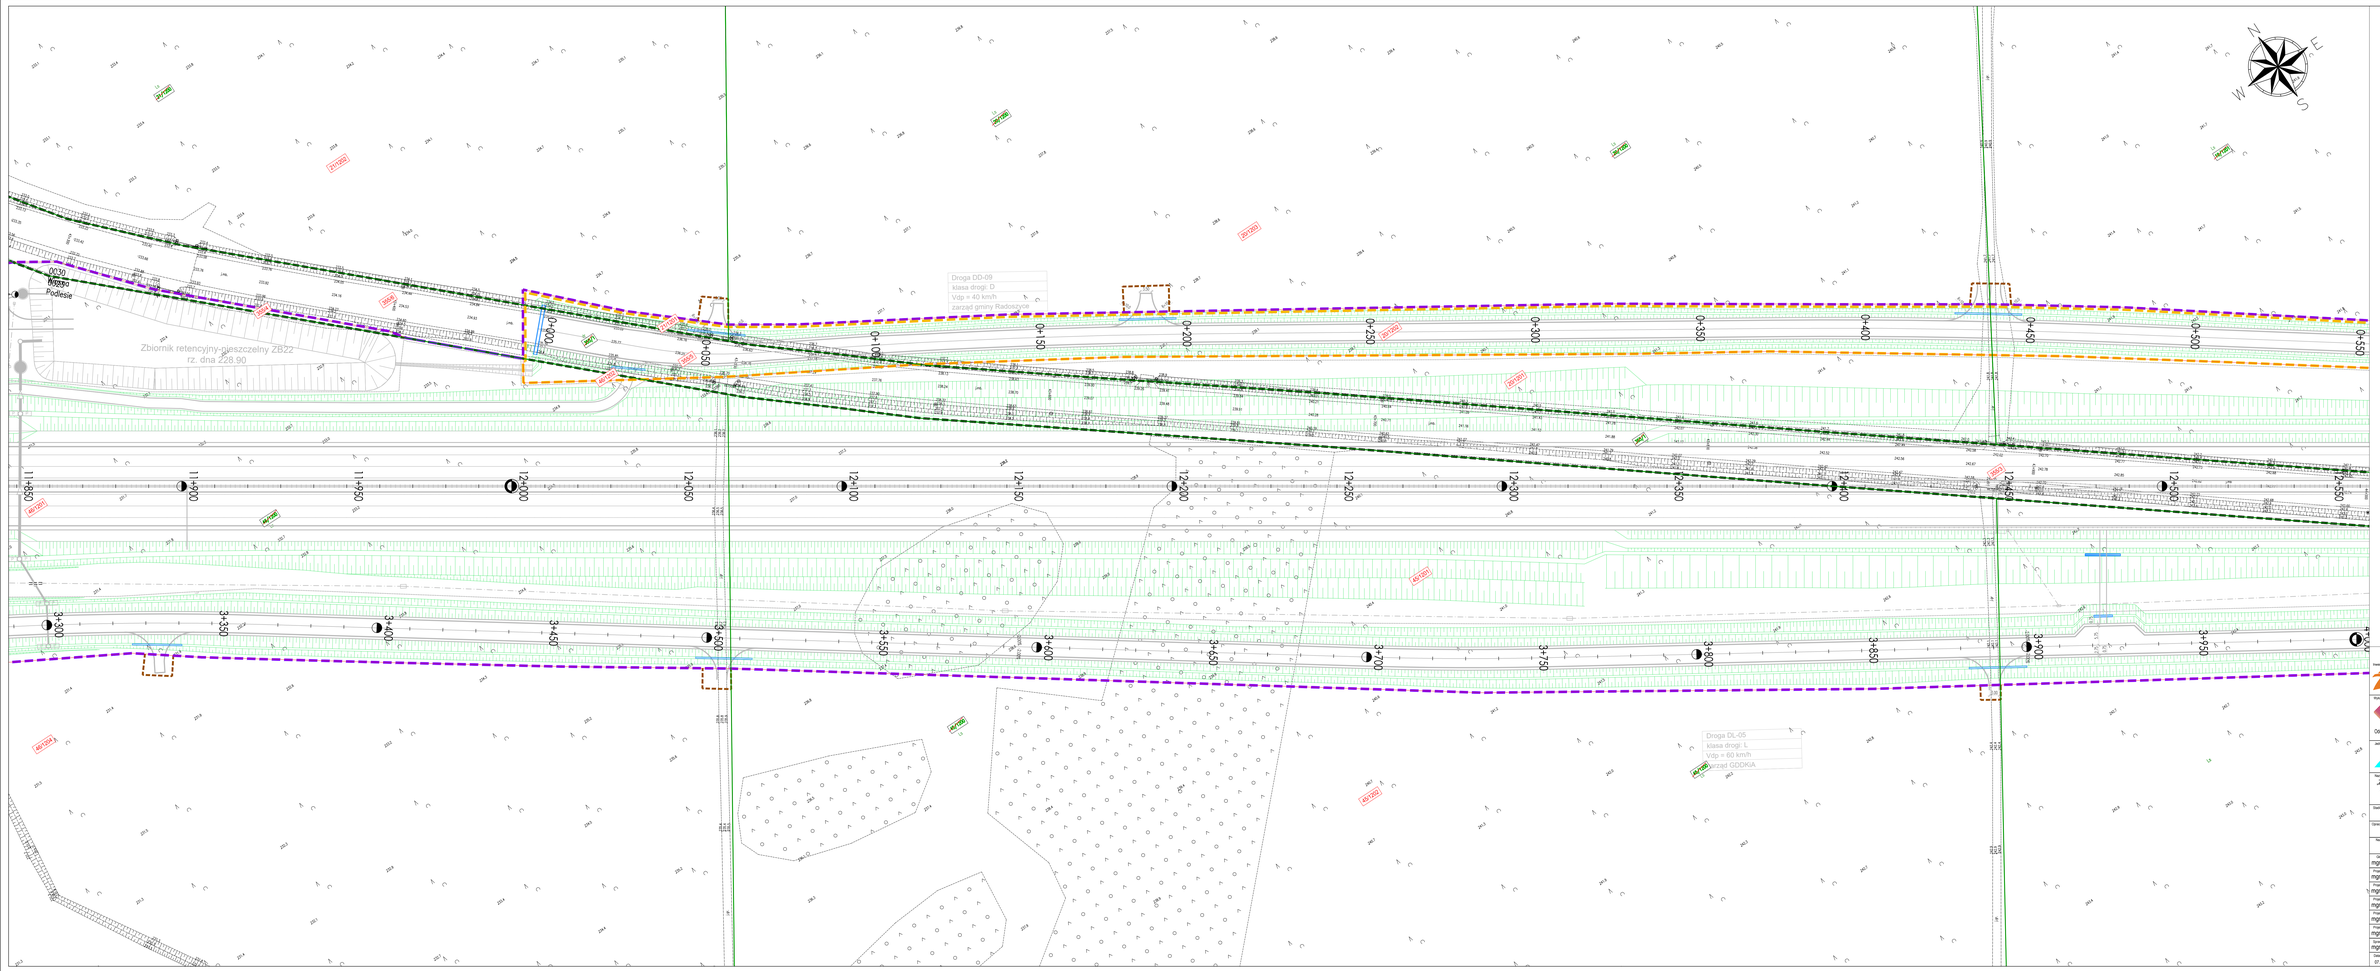

Poświadczam, że niniejszy dokument został opracowany w wyniku prac geodezyjnych i kartograficznych, których rezultat zawiera operat techniczny przyjęty/nie zwerfikowany
Jednocześnie informuję, że jestem świadomy odpowiedzialności karnej za złożenie fałszywego oświadczenia

Identyfikator zgłoszenia prac geodezyjnych	GN.6640.1790.2023
Organ służby geodezyjnej, który otrzymał zgłoszenie	Starostwo Powiatowe Powiatowy Ośrodek Dokumentacji Geodezyjnej i Kartograficznej ul. Sikorskiego 2, 26-300 Hrubieszów
Wykonawca prac geodezyjnych	GLOBAL EAST s.c. B.Aleksiyenko, T.Zelmlewski i A.Hrynczuk 15-781 Białystok, ul. Gen. Kutrzeba/ Orlicz-Dreszera 5/7 jakubaszmigiel@globaleast.pl
Nr oraz data sporządzenia dokumentu zawierającego wynik pozytywnej weryfikacji	Protokół z weryfikacji nr GN.6640.1790.2023_4 z dnia 15.03.2024
Identyfikator ewidencyjny materiału zasobu	P.2655.2024.353
Imię i nazwisko oraz nr uprawnień zawodowych kierownika prac.	GEODETA URAWNIONY mgr inż. Bartosz Augustyniak upr. nr 1999

Potwierdzam zgodność mapy do celów projektowych z oryginałem.

mgr inż. Rafał Klein

Inwestor: **Skarb Państwa - Generalny Dyrektor Dróg Krajowych i Autostrad reprezentowany przez:**
Generalną Dyrekcję Dróg Krajowych i Autostrad Oddział w Kielcach
ul. Padlewskiego 43/45
25-602 Kielce

Wykonawca: **STECOL CORPORATION**
Oddział w Polsce - Al. Jerozolimskie 178 bud.C, 02-486 Warszawa

Jednostka projektowa: EUROPROJEKT GDAŃSK S.A.
80-680 Gdańsk ul. Nadwiślańska 55
tel. 58 323 99 99 fax 58 323 99 98

Nazwa dokumentacji:
„Zaprojektowanie i wykonanie robót budowlanych dla odcinka drogi ekspresowej S74 Sulejów - Przełomi Mnów, odc. granica województwa świętokrzyskiego - Przełomi Mnów "

Stadium: PROJEKT BUDOWLANY

Opracowanie: ZAŁĄCZNIKI DO WNIOSKU ZRID

Nazwa rysunku: Mapa w skali 1:500 przedstawiająca proponowany przebieg drogi, z zaznaczeniem terenu niezbędnego dla ziemnych budowlanych, oraz zdmapa - ukształtowanie terenu

Projektant: mgr inż. Rafał Klein	PDM/018/PO/OD/07 - spec. drogi		podpis
Projektant: mgr inż. Piotr Tyszkiewicz	WAM/0127/POOD/10 - spec. drogi		podpis
Projektant: mgr inż. Marcin Tomaszewski	WAM/0019/POOD/17 - spec. drogi		podpis
Projektant: mgr inż. Dariusz Szymański	PDM/0192/PWBD/23 - spec. drogi		podpis
Projektant: mgr inż. Marek Szawczuk	23/Gr/00 spec. konstr.-bud.		podpis
Projektant: mgr inż. Marcin Nietupski	333/Gr/2002 spec. konstr.-bud.		podpis
Sprawdzający: mgr inż. Wojciech Dejk	PDM/0136/POOD/05 - spec. drogi		podpis

Data	Skala	Rewizja	Nr rysunku
07.2024	1:500	02	2.19