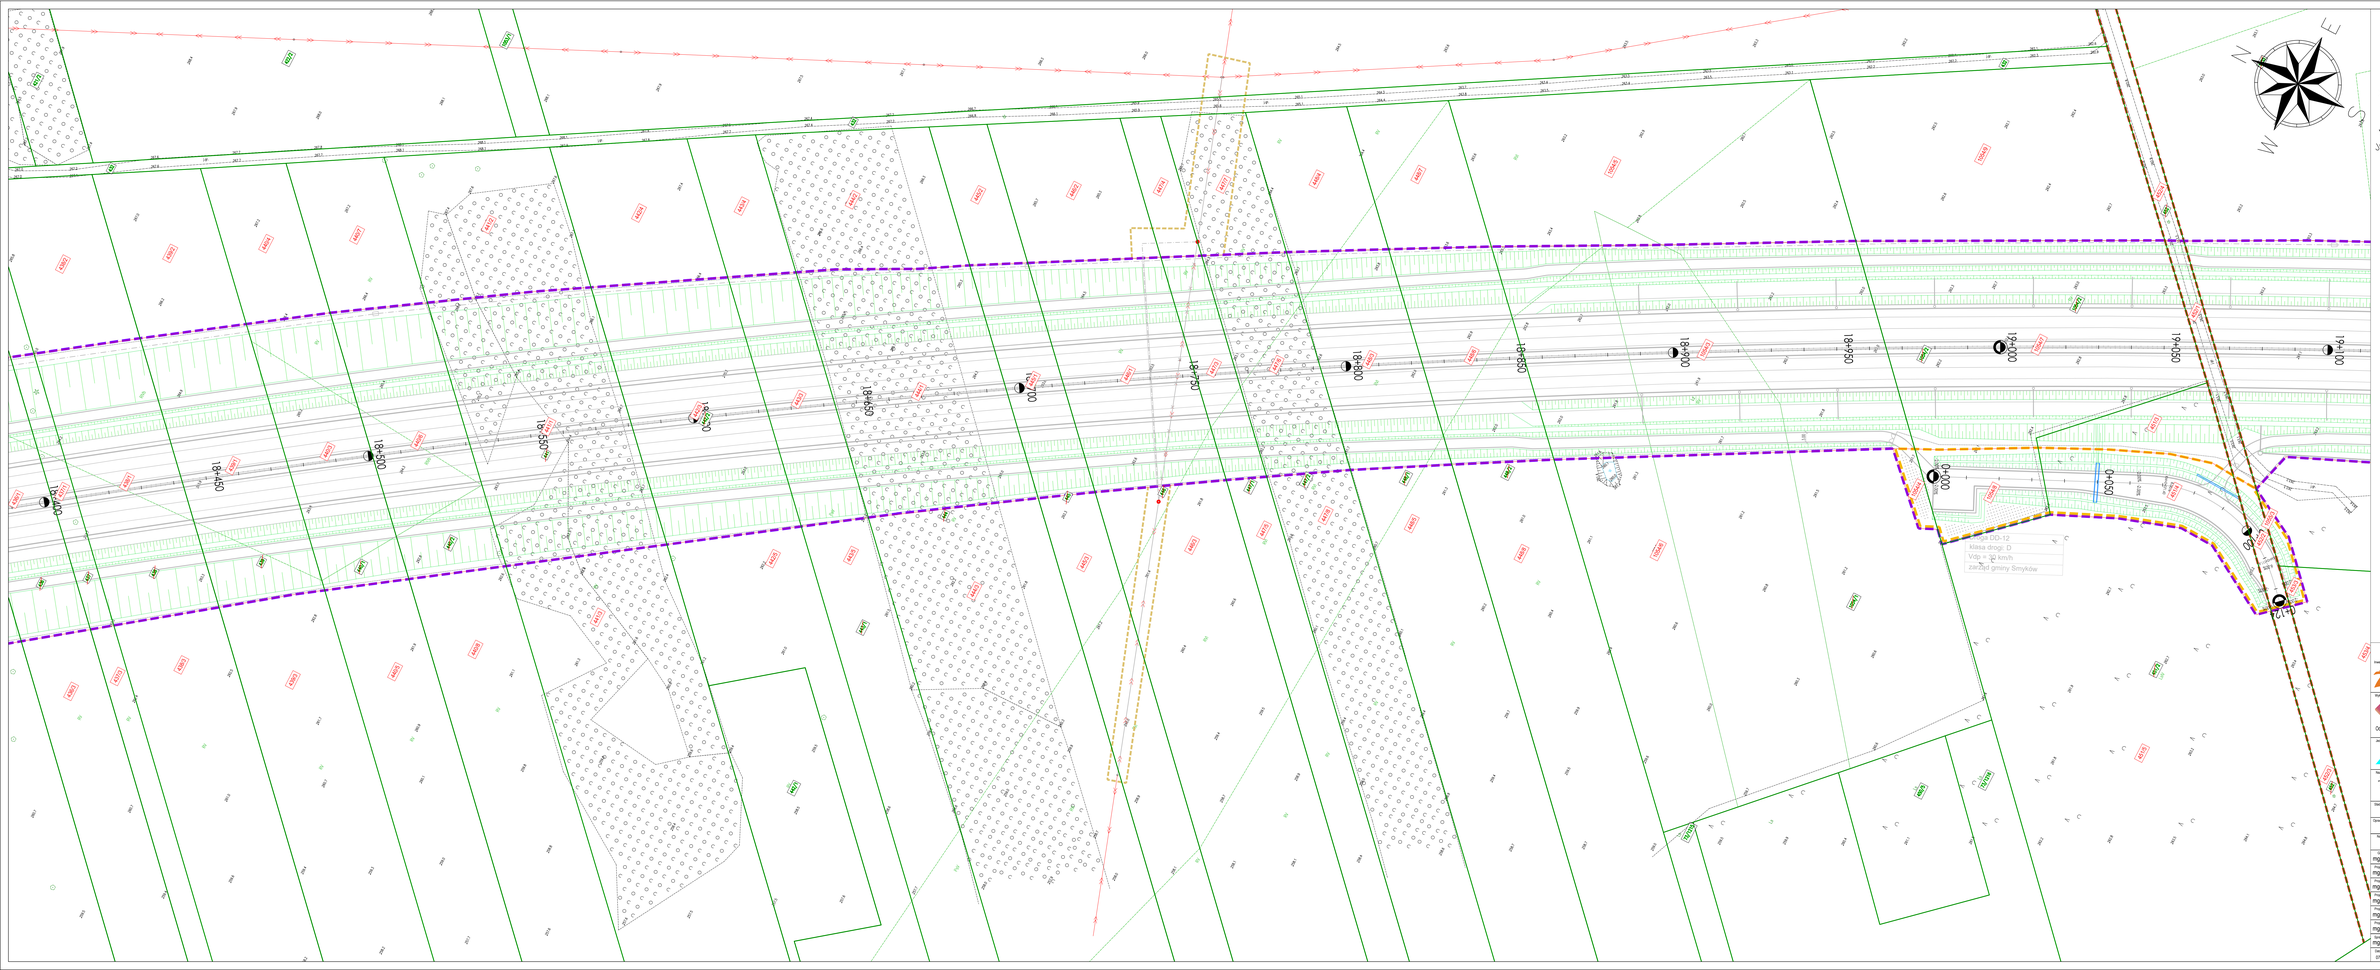

Potwierdzam, że niniejszy dokument został opracowany w wyniku prac geodezyjnych i kartograficznych, których rezultaty zawiera operat techniczny przyjęcia zasobu do państwowego zasobu geodezyjnego i kartograficznego. Jednocześnie informuję, że zostałem poinformowany o odpowiedzialności karnej za złożenie fałszywego oświadczenia.

Identyfikator zgłoszenia prac geodezyjnych	GN.6640.1790.2023
Organ służby geodezyjnej, który otrzymał zgłoszenie	Starostwo Powiatu Powiatowy Ośrodek Dokumentacji Geodezyjnej i Kartograficznej ul. Starachna 2, 26-300 Końskie
Wykonawca prac geodezyjnych	GLOBAL EAST s.c. R.Augustyniak, T.Zdrodowski i J.Wrzosek Os.W.Reymonta, 4 m. Dęblin, Al.Lotników 24a/Dworzec 97 pomiary@globalwarsz.pl
Na oraz data sporządzenia dokumentu zawierającego wynik poczynionej weryfikacji	Protokół z weryfikacji nr GN.6640.1790.2023_4 z dnia 15.03.2024
Identyfikator ewidencyjny materiału zasobu	P.2005.2024.353
Imię i nazwisko oraz nr uprawnień zawodowych kierownika prac	KIDOŃ Tomasz Jan mgr inż. (kwalifikacje) Augustyniak upr. nr 13956

Potwierdzam zgodność mapy do celów projektowych z oryginałem.

mgr inż. Rafał Klein

Inwestor: **Skarb Państwa - Generalny Dyrektor Dróg Krajowych i Autostrad reprezentowany przez Generalną Dyrektorację Dróg Krajowych i Autostrad Oddział w Kielcach**
ul. Piaskowskiego 63/65
25-950 Kielce

Wykonawca: **STECOL CORPORATION**
Oddział w Polsce - Al. Jerozolimskie 178 bud.C, 02-486 Warszawa

współpraca projektowa: **EUROPROJEKT GDAŃSK S.A.**
80-680 Gdańsk ul. Nadwiślańska 55
tel. 58 323 99 99 fax 58 323 99 98

Nazwa zadania drogowego: Zaprojektowanie i wykonanie robót budowlanych dla odcinka drogi ekspresowej S74 Sulejów - Przełom/ Mniów, odc. granica województwa świętokrzyskiego - Przełom/ Mniów "

Etap/Faza: PROJEKT BUDOWLANY

Opracowanie: ZAŁĄCZNIKI DO WNIOSKU ZRID

Nazwa rysunku: Mapa w skali 1:500 przedstawiająca przebieg projektu drogi, z zaznaczeniem terenu niezbędnego dla działalności budowlanych, oraz istniejące uzbrojenie terenu

Główny projektant: mgr inż. Rafał Klein	PDM/0189/POOD/07 - spec. drogi	podpis
Projektant: mgr inż. Piotr Tyszkiewicz	WAM/0127/POOD/10 - spec. drogi	podpis
Projektant: mgr inż. Marcin Tomaszewski	WAM/0019/POOD/17 - spec. drogi	podpis
Projektant: mgr inż. Dariusz Szymański	PDM/0150/PWBD/23 - spec. drogi	podpis
Projektant: mgr inż. Marek Szewczuk	23/G/00 spec. konstr.-bud.	podpis
Projektant: mgr inż. Marcin Nietupski	333/G/42002 spec. konstr.-bud.	podpis
Sprawdzający: mgr inż. Wojciech Dejk	PDM/0136/POOD/05 - spec. drogi	podpis

Data: 07.2024 | Skala: 1:500 | Format: 02 | Nr rysunku: 2.29