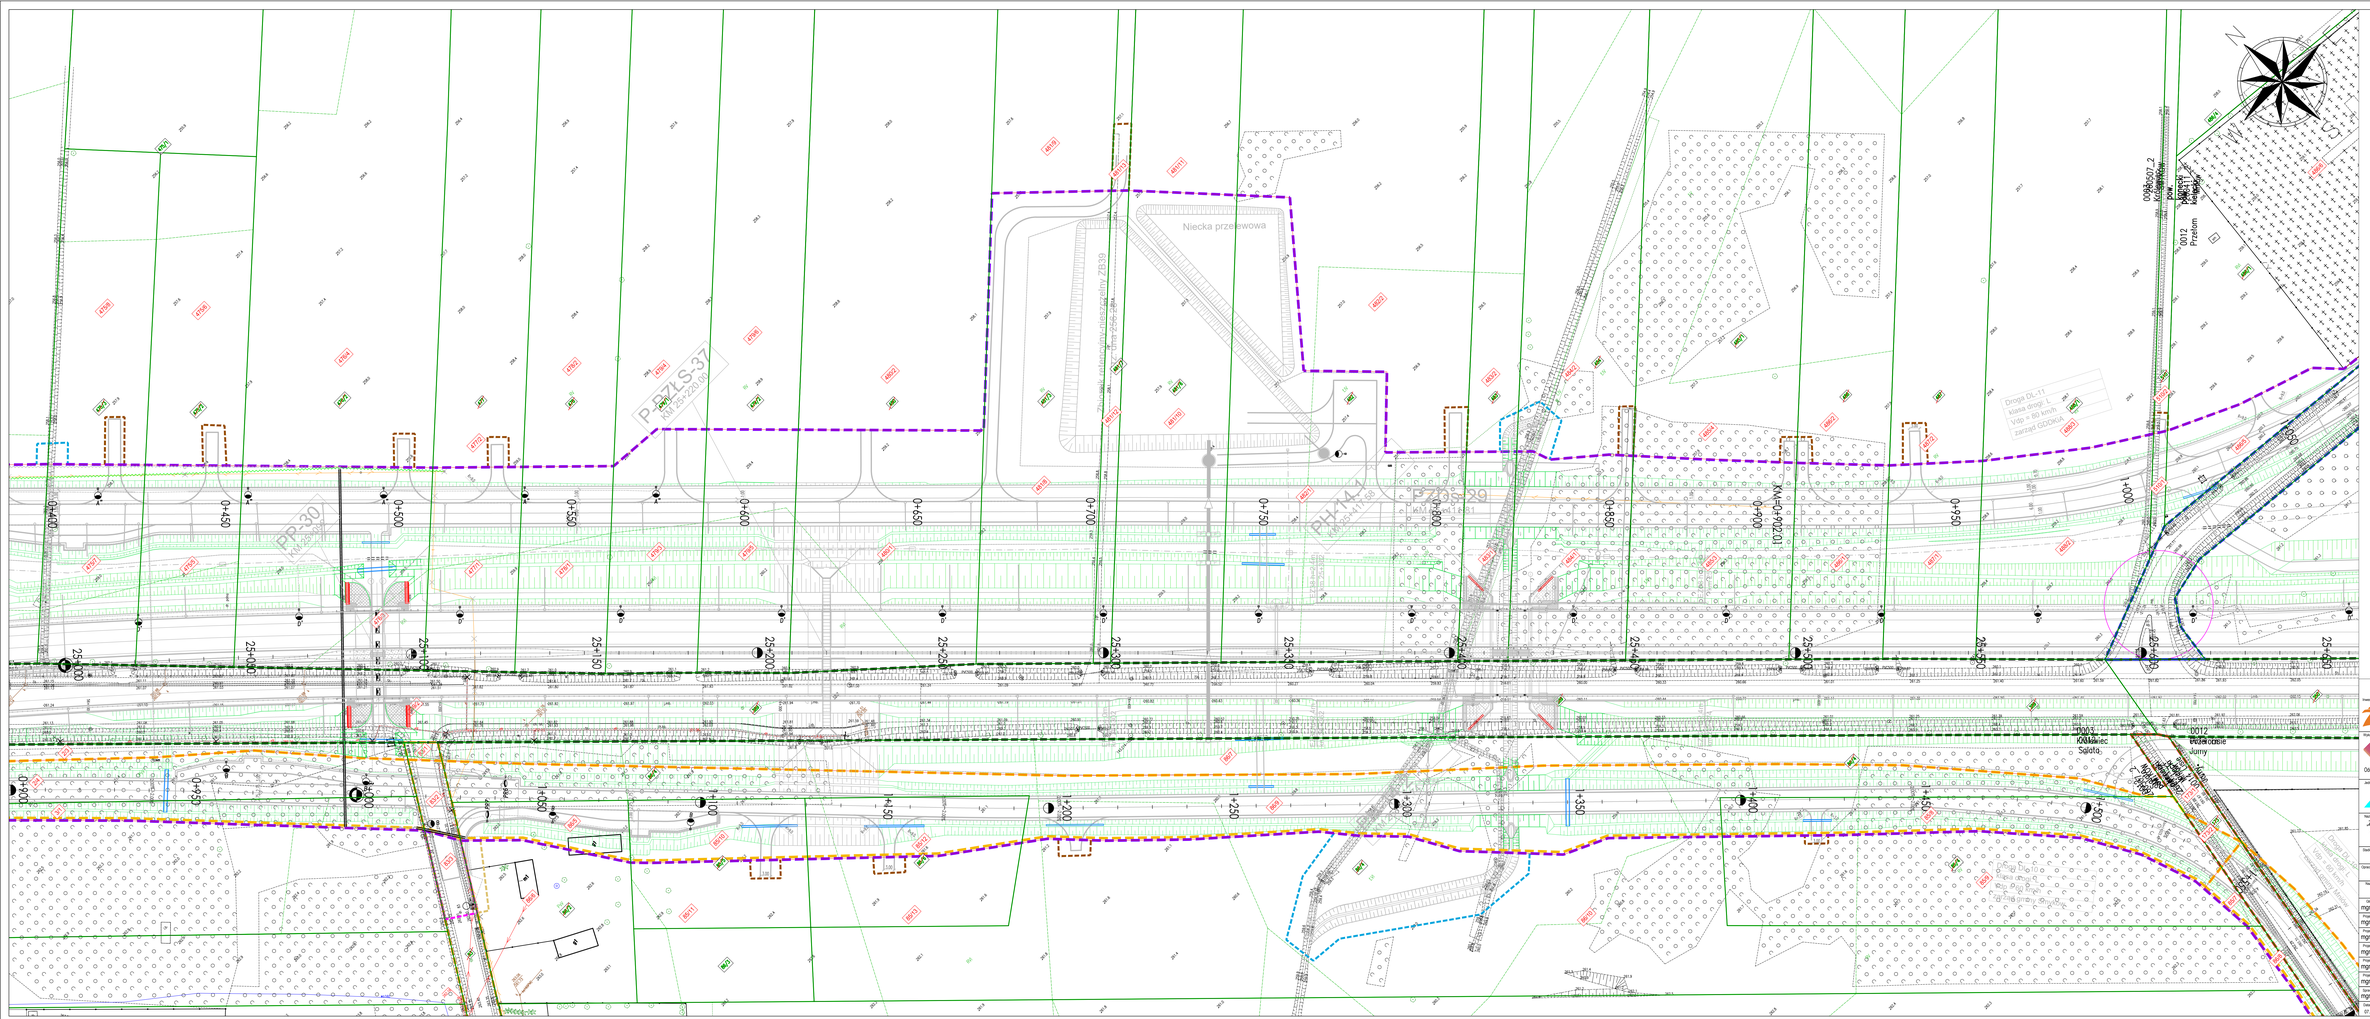
Niecka przelewowa
Zbiornik retencyjno-nieszczelny ZB39
km 25+224,284
P-PZŁS-37
km 25+220,00
PR-30
km 25+000
PH-14
km 25+410,58
PZ-35-29
km 25+400,31
Droga DL-11
klasa drogi L
Vdp = 80 km/h
zarząd GDDKiA
0086507_2
Kopanie Kaliszowe
0012
Przełom
0012
Budziatowice
Jurmy
0012
Kołodziec
Sąsiołty
Koliszowy
Jacenlów
Lisie Jamy
Potwierdzam zgodność mapy do celów projektowych z oryginałem.
mgr inż. Rafał Klein
Inwestor: Skarb Państwa - Generalny Dyrektor Dróg Krajowych i Autostrad reprezentowany przez Generalną Dyrektorę Dróg Krajowych i Autostrad Oddział w Kielcach
Wykonawca: STECOL CORPORATION
Biuro Projektowe: EUROPROJEKT GDAŃSK S.A.
80-680 Gdańsk ul. Nadwiślańska 55
tel.: 58 322 99 99
fax: 58 322 99 98
„Zaprojektowanie i wykonanie robót budowlanych dla odcinka drogi ekspresowej S74 Sulejów - Przełomi/ Mniów, odc. granica województwa świętokrzyskiego - Przełomi/ Mniów "
Stadium: PROJEKT BUDOWLANY
Opracowanie: ZAŁĄCZNIK DO WNIOSKU ZRID
Nazwa rysunku: Mapa w skali 1:500 przedstawiająca proponowany przebieg drogi, z zaznaczeniem terenu niezbędnego dla ostatecznie budowlanych, oraz obrębów objętych terenu
mgr inż. Rafał Klein — POM/0189/P/OOO/07 - spec. drogi
mgr inż. Piotr Tyszkiewicz — WAM/0127/P/OOO/10 - spec. drogi
mgr inż. Marcin Tomaszewski — WAM/0019/P/OOO/17 - spec. drogi
mgr inż. Dariusz Szymański — POM/0192/P/WBD/23 - spec. drogi
mgr inż. Marek Szewczuk — 23/Gs/000 spec. konstr.-bud.
mgr inż. Marcin Nietupski — 333/Gs/2002 spec. konstr.-bud.
mgr inż. Wojciech Dejk — POM/0136/P/OOO/05 - spec. drogi
Data: 07.2024
Skala: 1:500
Nr rysunku: 2.39