
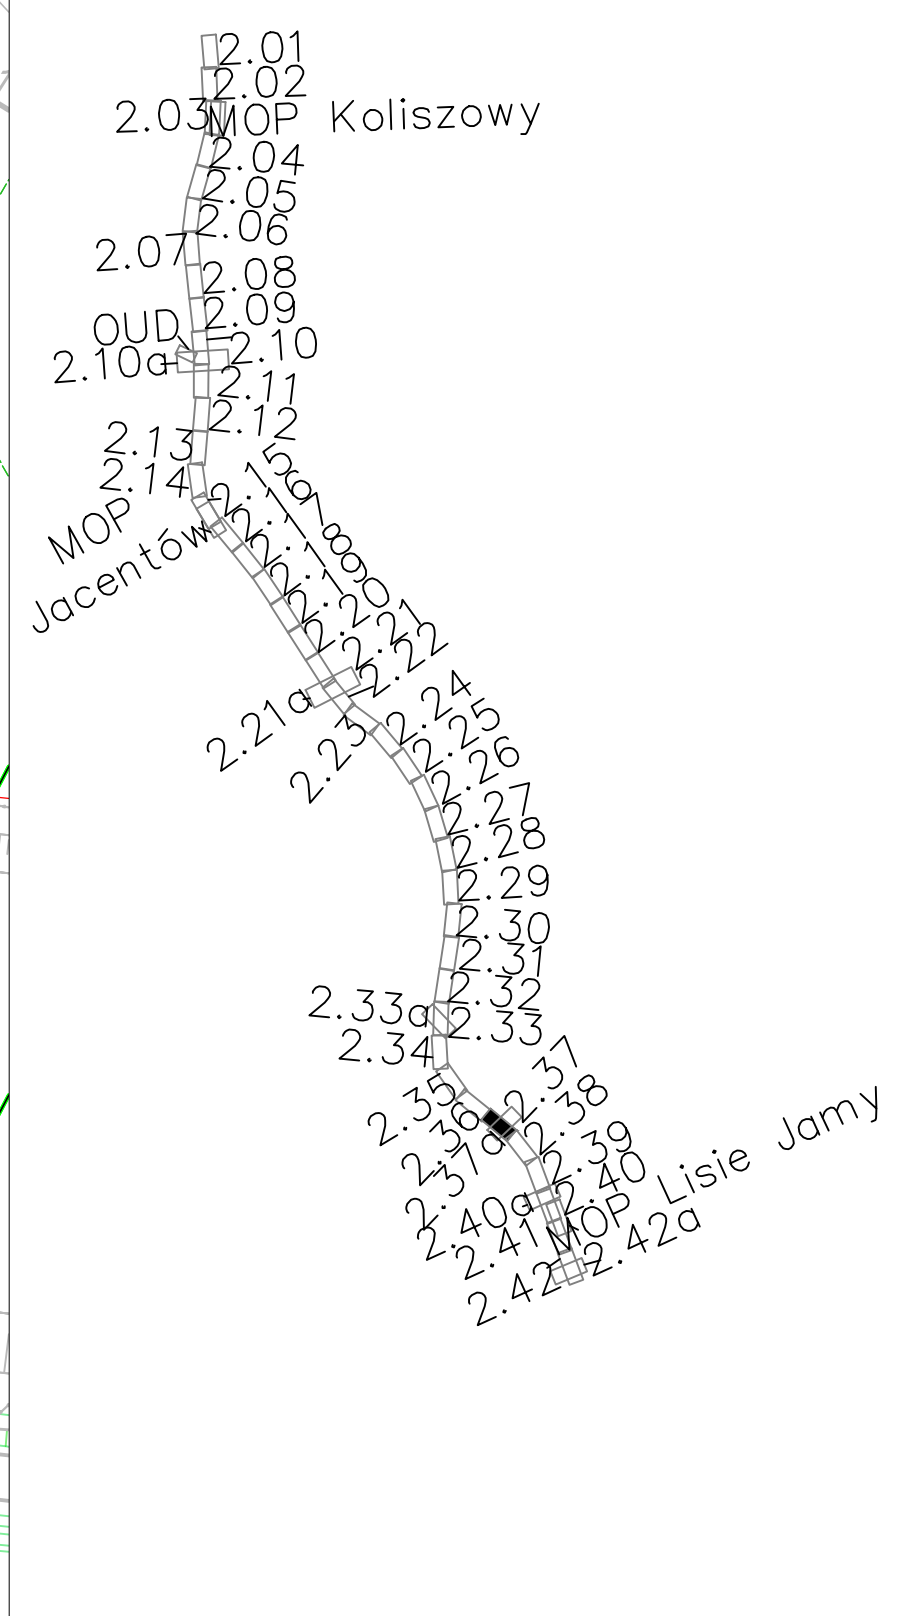


Węzeł
Smyków

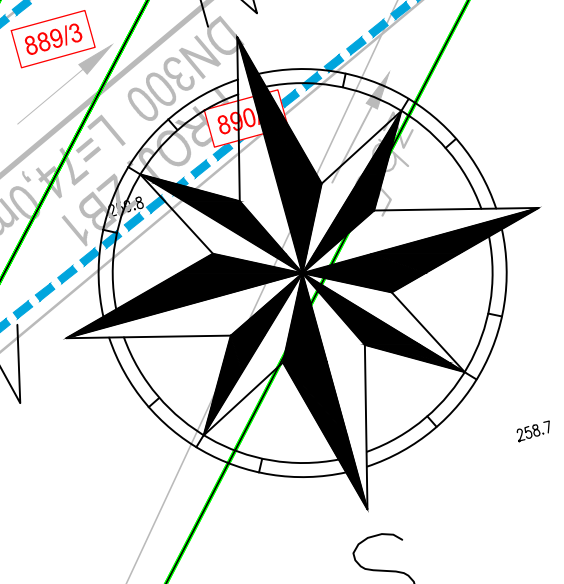

Polwierdzam, że niniejszy dokument został opracowany w wyniku prac geodezyjnych i kartograficznych, których rezultaty zawiera opisanie techniczne przyjętym zwyczajom. Jednocześnie informuję, że jestem świadomy odpowiedzialności karnej za złożenie fałszywego oświadczenia.

Identyfikator zgłoszenia prac geodezyjnych	GN 6940.1793.2023
Organ służby geodezyjnej, który otrzymał zgłoszenie	Starostwo Powiatowe Powiatowy Ośrodek Dokumentacji Geodezyjnej i Kartograficznej ul. Ścieżka 2, 25-000 Kozłowski
Wykonawca prac geodezyjnych	GLOBAL EASTY s.c. B. Augustyniak, T. Zembrowski i M. Krotkiewicz ul. Gen. Gustawa Orlicz-Dreszera 37 25-000 Kozłowski
Na oraz data sporządzenia dokumentu zawierającego wynik pozytywnej weryfikacji	Protokół z weryfikacji nr: GN.6940.1793.2023_4 z dnia 15.03.2024
Identyfikator ewidencyjny materiału zasobu	P.2005.2024.353
Imię, nazwisko oraz nr uprawnień zawodowych kierownika prac	GEODETA UPRAWNIONY mgr inż. Bartłomiej Augustyniak upr. nr 18995

Polwierdzam zgodność mapy do celów projektowych z oryginałem.

mgr inż. Rafał Klein

Wzrost: Skarb Państwa - Generalny Dyrektor Dróg Krajowych i Autostrad reprezentowany przez Generalną Dyрекcję Dróg Krajowych i Autostrad Oddział w Kielcach ul. Piłsudskiego 124/65 25-800 Kielce

Wydawca: **STECOL CORPORATION**
Oddział w Polce - Al. Jerozolimskie 118 bud. C. 02-486 Warszawa

Autorka projektu: **EUROPROJEKT GDAŃSK S.A.**
80-680 Gdańsk ul. Nadwiślańska 55
tel. 58 323 99 99 fax 58 323 99 98

Materiał dostarczony: Zaprojektowanie i wykonanie robót budowlanych dla oddziału drogi ekspresowej S74 Sulejów - Przelom/ Mniów, odc. granica województwa świętokrzyskiego - Przelom/ Mniów

Stan: **PROJEKT BUDOWLANY**

Opis: **ZALĄCZNIKI DO WNIOSKU ZRID**

Nazwa obiektu: Mapa w skali 1:500 przedstawiająca propozycję przebiegu drogi z zaznaczeniem terenu niezbędnego dla obiektów budowlanych, oraz istniejące ukształtowanie terenu	
Projektant: mgr inż. Rafał Klein	POM0189/POOD/07 - spec. drogi
Projektant: mgr inż. Piotr Tyszkiewicz	WAM0127/POOD/10 - spec. drogi
Projektant: mgr inż. Marcin Tomaszewski	WAM0019/POOD/17 - spec. drogi
Projektant: mgr inż. Dariusz Szymański	POM0192/PWBD/23 - spec. drogi
Projektant: mgr inż. Marek Szewczuk	23/Gd/00 spec. konstr. bud.
Projektant: mgr inż. Marcin Nietupski	333/Gd/2002 spec. konstr. bud.
Spis treści: mgr inż. Wojciech Dejk	POM0136/POOD/05 - spec. drogi

Skala: 1:500
Data: 02.2024
Strona: 02
Numer: 2.37