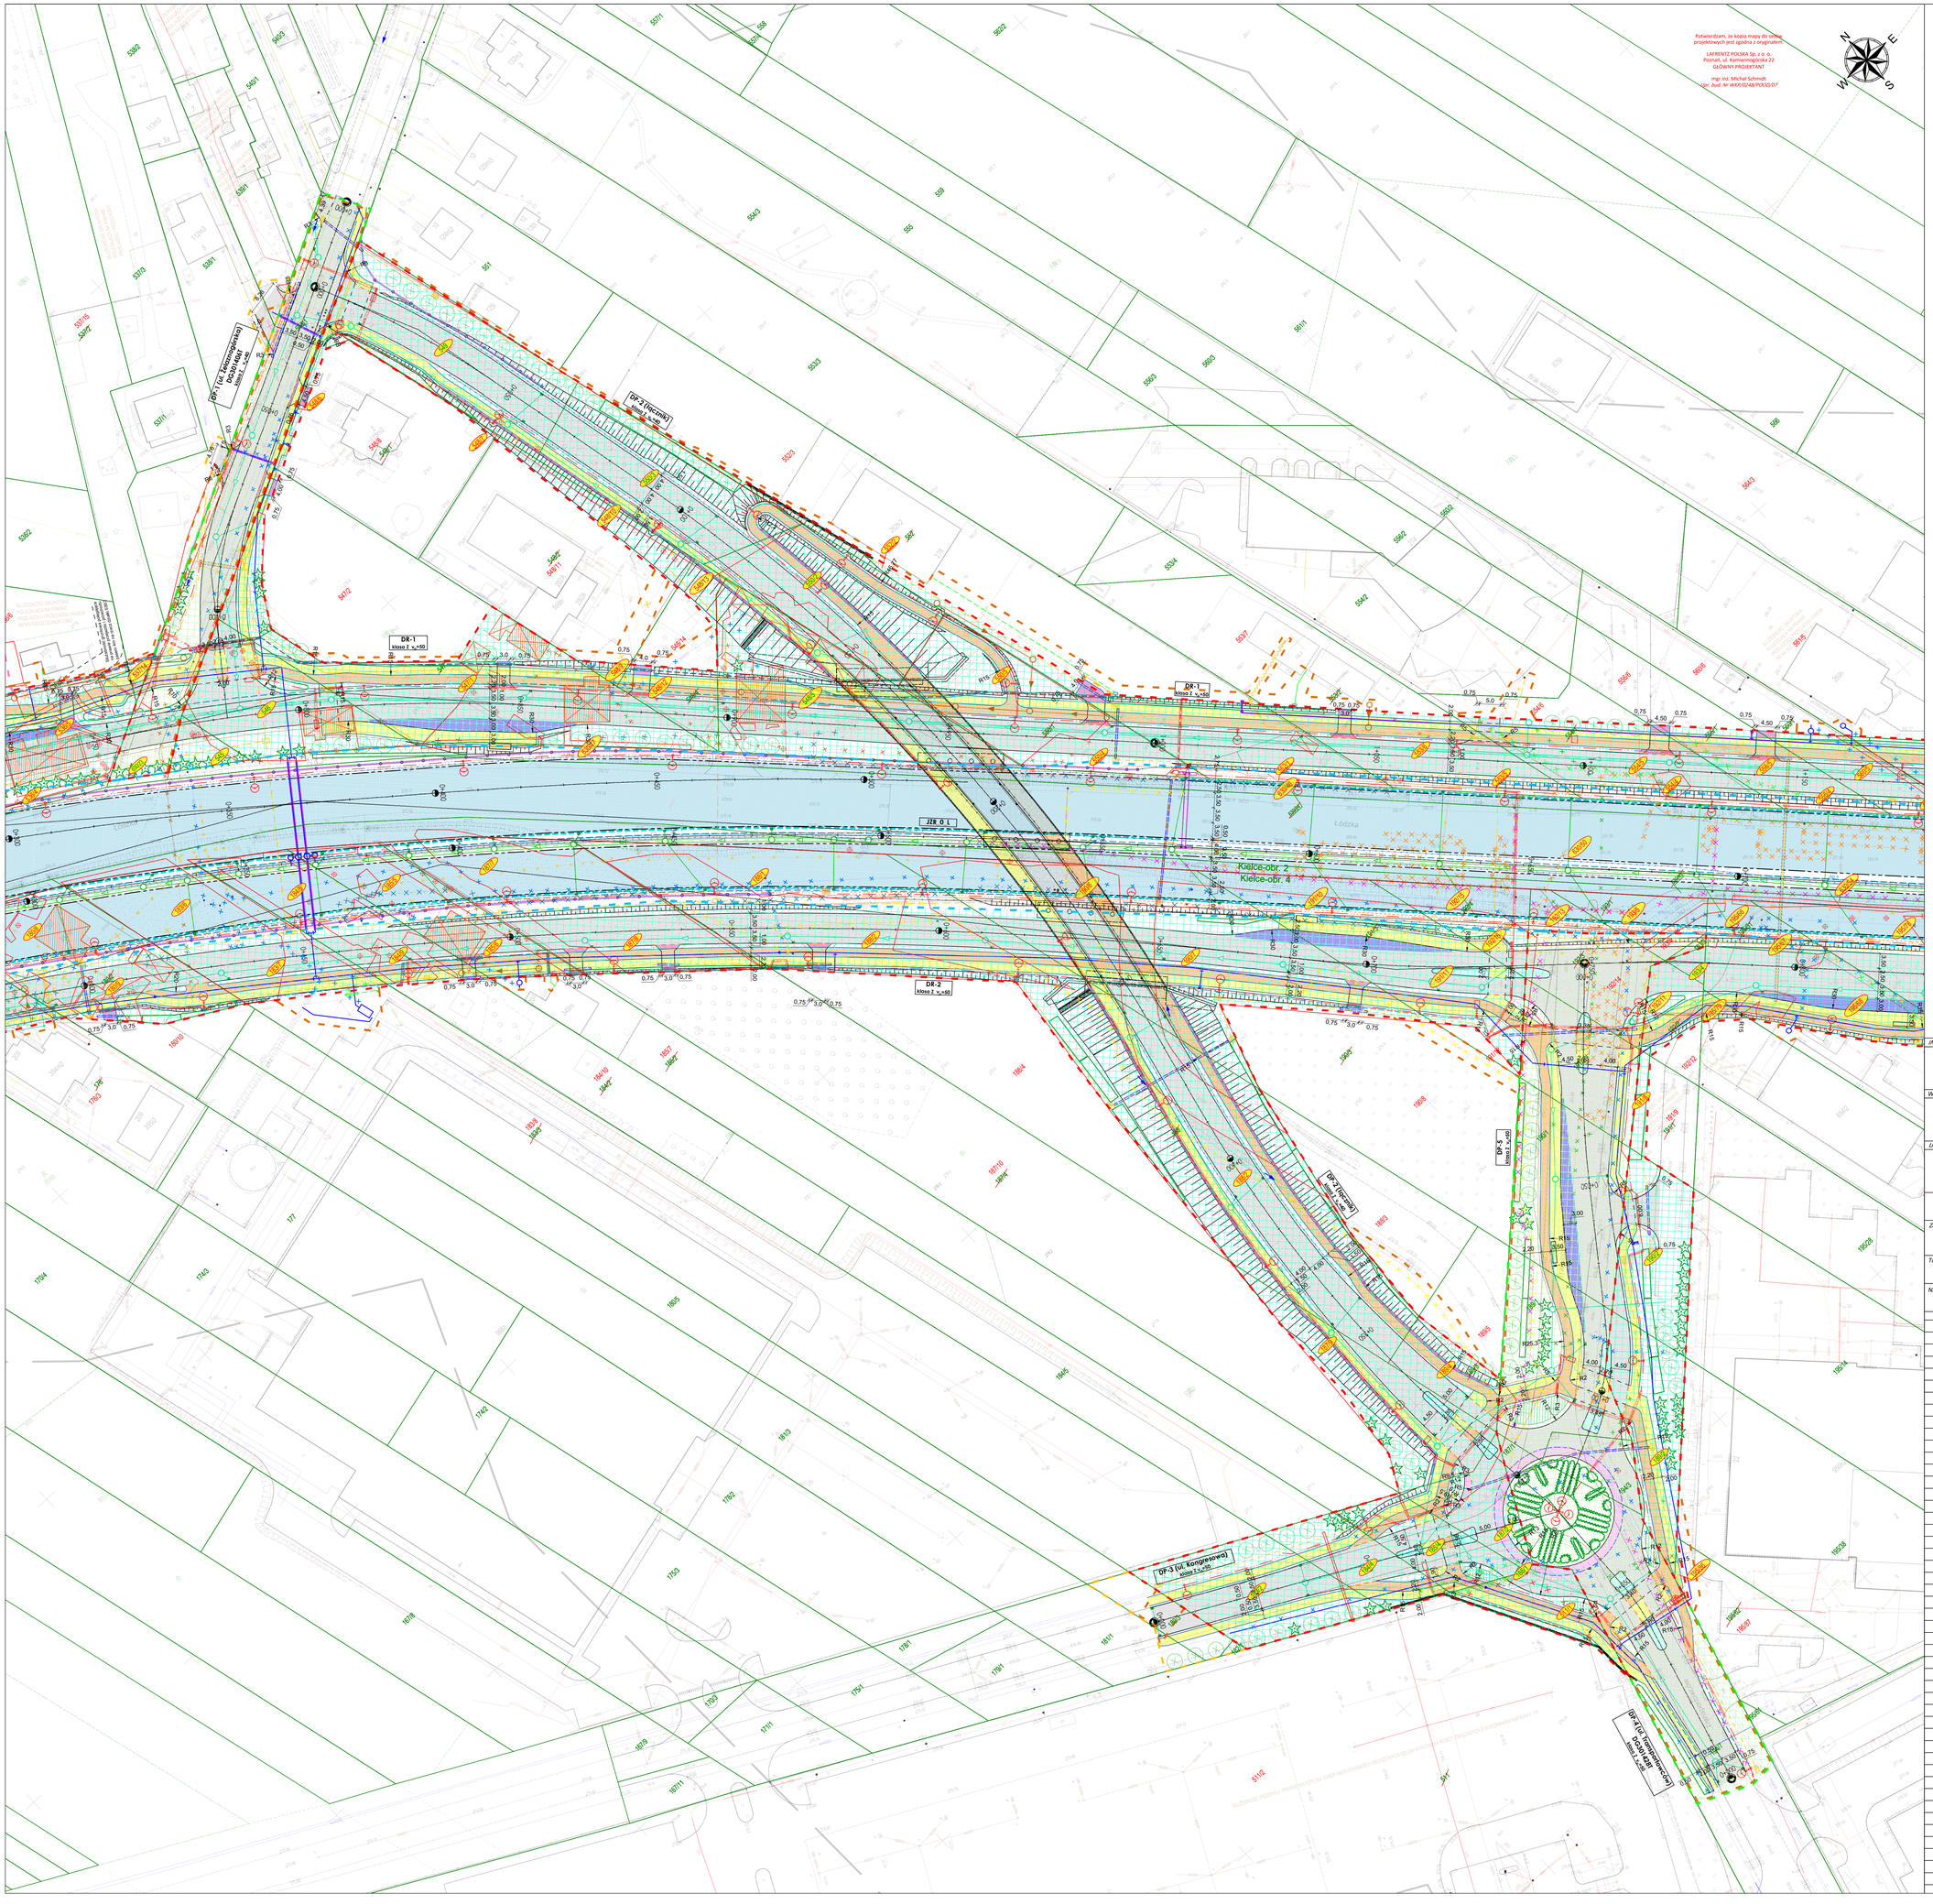

INWESTOR:

Skarb Państwa - Generalny Dyrektor Dróg Krajowych i Autostrad

działający przez Generalną Dyrekcję Dróg Krajowych i Autostrad
Oddział w Kielcach, ul. I. Paderewskiego 43/45, 25-950 Kielce

WYKONAWCA:

Przedsiębiorstwo Usług Technicznych INTERCOR Sp. z o.o

ul. Okólna 10, 42-400 Zawiercie

USŁUGODAWCA PROJEKTOWY:

LAFRENTZ POLSKA Sp. z o.o.

ul. Kamiennogórska 22, 60-179 Poznań

Nr umowy:	Branża:	Stadium:	Rewizja:	Nr rysunku:
10/1/RR/2022/2023 z dnia 24.01.2023 r.	PZT	Projekt Budowlany	3.00	2

Zadanie: **Zaprojektowanie i wykonanie robót budowlanych dla odcinka drogi ekspresowej S74 Przełom/Mniów - Kielce odc. Kielce (S7 węzeł Kielce Zachód) - Kielce (DK nr 73)**

Arkusz: 3

Tom: TOM I Projekt zagospodarowania terenu
PODTOM I.2 Projekt zagospodarowania terenu - część rysunkowa

Skala: 1:500

Nazwa rysunku: Projekt zagospodarowania terenu

Data: 12-2024

Stanowisko:	Imię i nazwisko:	Branża:	Specjalność:	Nr uprawnień:	Podpis:
Projektant	mgr inż. Michał Schmidt	Drogowa	Drogowa	WKP/0248/POOD/07	
Projektant	mgr inż. Mariusz Kos	Drogowa	Drogowa	WKP/0295/POOD/12	
Projektant	mgr inż. Justyna Szymańska	Drogowa	Drogowa	WKP/0124/POOD/22	
Projektant	mgr inż. Ewa Kmiec	Drogowa	Konstrukcyjno-Budowlana	7131/58/P/2001	
Sprawdzający	mgr inż. Tomasz Sobczak	Drogowa	Drogowa	WKP/0096/POOD/04	
Projektant	mgr inż. Jakub Kozłowski	Mostowa	Mostowa	WKP/0112/POOM/09	
Projektant	mgr inż. Piotr Rakowicz	Mostowa	Mostowa	WKP/0309/POOM/09	
Sprawdzający	mgr inż. Tomasz Bielazek	Mostowa	Mostowa	WKP/0307/POOM/09	
Projektant	mgr inż. Piotr Rakowicz	Konstrukcyjno/ Konstrukcyjna/	Konstrukcyjno-Budowlana	WKP/0031/PWOK/23	
Sprawdzający	mgr inż. Ewa Kmiec	Konstrukcyjno/ Konstrukcyjna/ tarcz wiiotkowy	Konstrukcyjno-Budowlana	7131/58/P/2001	
Projektant	mgr inż. Wiktor Gałęzowski	Elektroenergetyczna	Elektryczna	WKP/0384/POOE/13	
Sprawdzający	mgr inż. Bartosz Bałcerek	Elektroenergetyczna	Elektryczna	WKP/0379/POOE/12	
Projektant	mgr inż. Damian Słowiński	Elektroenergetyczna WN	Elektryczna	WKP/0226/PWOE/19	
Sprawdzający	mgr inż. Rafał Nowicki	Elektroenergetyczna WN	Elektryczna	7131/178/PW/2001	
Projektant	mgr inż. Piotr Siekierkowski	Sanitarna wod-kan-gaz	Instalacyjna	KUP/0113/POOS/05	
Projektant	mgr inż. Tomasz Kochanowski	Sanitarna wod-kan-gaz	Instalacyjna	KUP/0055/POOS/10	
Sprawdzający	mgr inż. Przemysław Lewandowski	Sanitarna wod-kan-gaz	Instalacyjna	KUP/0099/PWBS/16	
Projektant	mgr inż. Romuald Sztukiewicz	Sanitarna cieplociąg	Instalacyjna	WKP/0165/PWOS/16	
Sprawdzający	mgr inż. Andrzej Piątkowski	Sanitarna cieplociąg	Instalacyjna	7131/173/P/2002	
Projektant	mgr inż. Jerzy Kiler	Kolejowa/torowa	Kolejowa	147/DOS/06	
Sprawdzający	mgr inż. Wojciech Traczyński	Kolejowa/torowa	Kolejowa	303/84/WBPP	
Projektant	mgr inż. Tomasz Choroszy	Kolejowa/SRK	SRK	402/DOS/15	
Sprawdzający	mgr inż. Adam Boryczka	Kolejowa/SRK	SRK	400/DOS/15	
Projektant	mgr inż. Kazimierz Kosmowski	Kolejowa/ trakcja kolejowa	Elektryczna	DOS/0464/PBE/21	
Sprawdzający	mgr inż. Mariusz Krupa	Kolejowa/ trakcja kolejowa	Elektryczna	SLK/6767/PBE/17	
Projektant	mgr inż. Marcin Jelonek	Wyposażenie tuneli	Elektryczna	SLK/2868/PWOE/09	
Sprawdzający	mgr inż. Alfred Wicher	Wyposażenie tuneli	Elektryczna	SLK/1732/PWOE/07	
Projektant	mgr inż. Barbara Szewczyk	Wyposażenie tuneli	Sanitarna (wentylacja)	SLK/3842/POOS/11	
Sprawdzający	mgr inż. Wojciech Szewczyk	Wyposażenie tuneli	Sanitarna (wentylacja)	SLK/4514/PWOS/12	
Projektant	mgr inż. Grzegorz Pawlicki	Wyposażenie tuneli	Telekomunikacyjna radiowa	137/DOS/05	
Sprawdzający	mgr inż. Piotr Ćmielan	Wyposażenie tuneli	Telekomunikacyjna	POM/0185/POOT/11	
Projektant	Paweł Lewandowski	CCTV + KT	Telekomunikacyjna	DTT-TU/02338/02/U	
Sprawdzający	mgr inż. Roman Fryska	CCTV + KT	Telekomunikacyjna	WKP/0183/PWOT/10	
Projektant	inż. Marek Kołodziej	Przebudowa kolizji TT	Telekomunikacyjna	1793/99/U	
Sprawdzający	mgr inż. Zbigniew Walak	Przebudowa kolizji TT	Telekomunikacyjna	SKL/2835/PWOT/09	
Projektant	mgr Agnieszka Błaszczyk	Zieleń	Zieleń	-	
Sprawdzający	mgr Adrianna Przybyska	Zieleń	Zieleń	PIE 122	
Projektant	mgr inż. Ewa Kmiec	Konstrukcyjna/ rozbiórki/	Konstrukcyjno-Budowlana	7131/58/P/2001	
Sprawdzający	mgr inż. Piotr Rakowicz	Konstrukcyjna/ rozbiórki/	Konstrukcyjno-Budowlana	WKP/0031/PWOK/23	
Projektant	mgr inż. arch. Krzysztof Sobczyk	Architektura/budynki	Architektura	380/PW/92	
Sprawdzający	mgr inż. arch. Magdalena Marcinkiewicz-Sobczyk	Architektura/budynki	Architektura	7131/120/P/2001	
Projektant	mgr inż. Piotr Kusz	Konstrukcje/budynki	Konstrukcje	WKP/0059/POOK/04	
Sprawdzający	mgr inż. Marcin Bielecki	Konstrukcje/budynki	Konstrukcje	WKP/0214/POOK/14	
Projektant	mgr inż. Tomasz Woźniak	Sanitarna/budynki	Sanitarna	WKP/0035/POOS/03	
Sprawdzający	mgr inż. Iwona Woźniak	Sanitarna/budynki	Sanitarna	WKP/0327/POOS/21	
Projektant	mgr inż. Patryk Kluba	Elektryczna/budynki	Elektryczna	WKP/0222/PWOE/19	
Sprawdzający	mgr inż. Józef Ostrowicz	Elektryczna/budynki	Elektryczna	194/Pw/91	

Wersja elektroniczna CD: PZT_I.2_2024.12.16