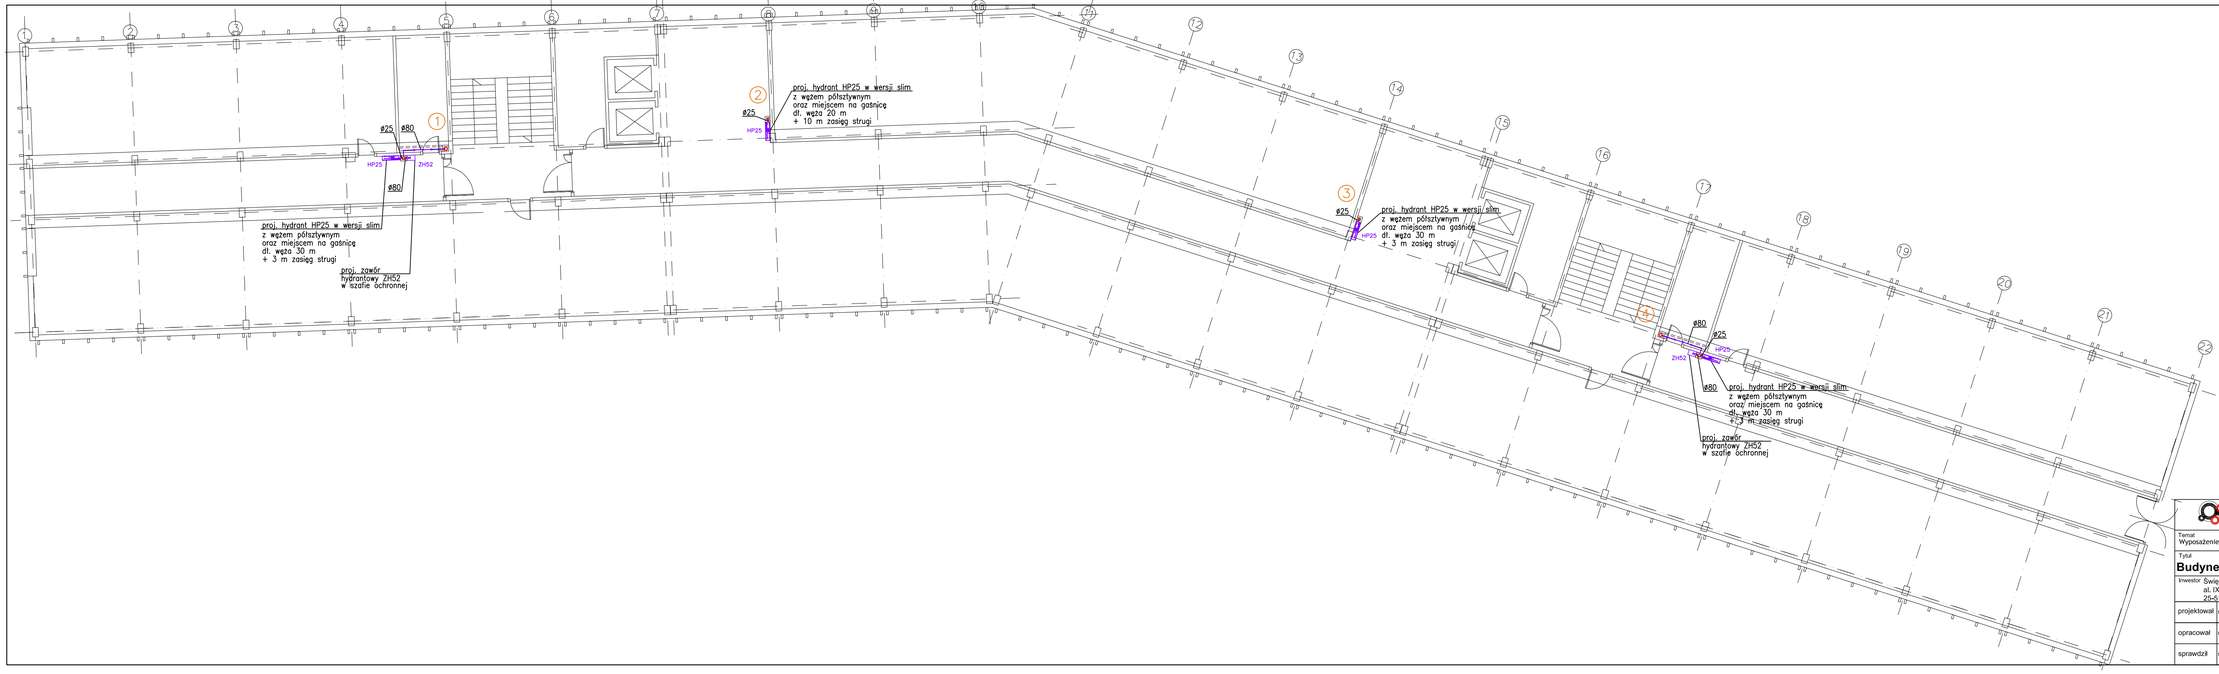

LEGENDA:

- HP25 – projektowany hydrant HP25 wymiary:900x750x180mm
- ZH52 – proj. zawór hydrantowy ZH52 wymiary:400x320x220mm
- projektowana instalacja hydrantowa
- ③ • – projektowany pion wody hydrantowej
- obudowy pionów
- obudowy odcinków poziomych

"USŁUGI PROJEKTOWE KAPUSTA RENATA"
ul. Wojska Polskiego 6/9
25-364 Kielce

Temat: Wyposażenie budynków A, B, C-1 w hydranty Ø25 oraz budynku A w zawory hydrantowe Ø52

Tytuł: **Budynek A - Rzut 4 piętra**

stadium: Projekt wykonawczy

RYS. NR: **6**

Inwestor: Świętokrzyski Urząd Wojewódzki w Kielcach al. IX Wieków Kielc 3, 25-516 Kielce		branża: sanitarna		SKALA 1:100
projektował	mgr inż. Renata Kapusta	uprawnienia: KI-5/0199 spec. sanit.	podpis:	DATA 09.2016
opracował	mgr inż. Paweł Filipiak	uprawnienia: - spec. sanit.	podpis:	DATA 09.2016
sprawdził	mgr inż. Irmina Kwaśniewska	uprawnienia: SWK/0122/POOS/06 spec. sanit.	podpis:	DATA 09.2016