

WIZUALIZACJA WYPOSAŻENIA SALI NR 13

ŚWIĘTOKRZYSKI URZĄD WOJEWÓDZKI W KIELCACH

AL. IX WIEKÓW KIELC 3

25-5016 KIELCE



Evolution Home
Al. IX Wieków Kielc
25-516 Kielce

tel. 609 00 65 65
biuro@evolution-home.eu

CZĘŚĆ ARCHITEKTONICZNA

INWESTOR:

ŚWIĘTOKRZYSKI URZĄD WOJEWÓDZKI
W KIELCACH
AL. IX WIEKÓW KIELC 3
25-516 KIELCE

LOKALIZACJA:

AL. IX WIEKÓW KIELC 3
25-516 KIELCE

ZESPÓŁ PROJEKTOWY:

EVOLUTION HOME SP. Z O.O.
AL. IX WIEKÓW KIELC 6/5
25-516 KIELCE

1. PODSTAWA OPRACOWANIA

Wizualizacja została opracowana na podstawie:

- Inwentaryzacji
- Wytycznych Inwestora zawartych w załączniku nr 1 „Opis przedmiotu zamówienia”
- Zgodnie ze standardami Evolution Home

2. ZAKRES OPRACOWANIA (część graficzna)

2.1. Wizualizacje

2.2. Rysunki techniczne

A1. Rzut Sali – układ funkcjonalny

P1. Projekt indywidualny P'01 Projekt wykonawczy stołu konferencyjnego, mównicy i platformy jezdnej.

3. OPIS TECHNICZNY

3.1 Zestawienie wyposażenia wraz z opisem i zapotrzebowaniem.













Sala nr 13 1:50
Układ funkcjonalny

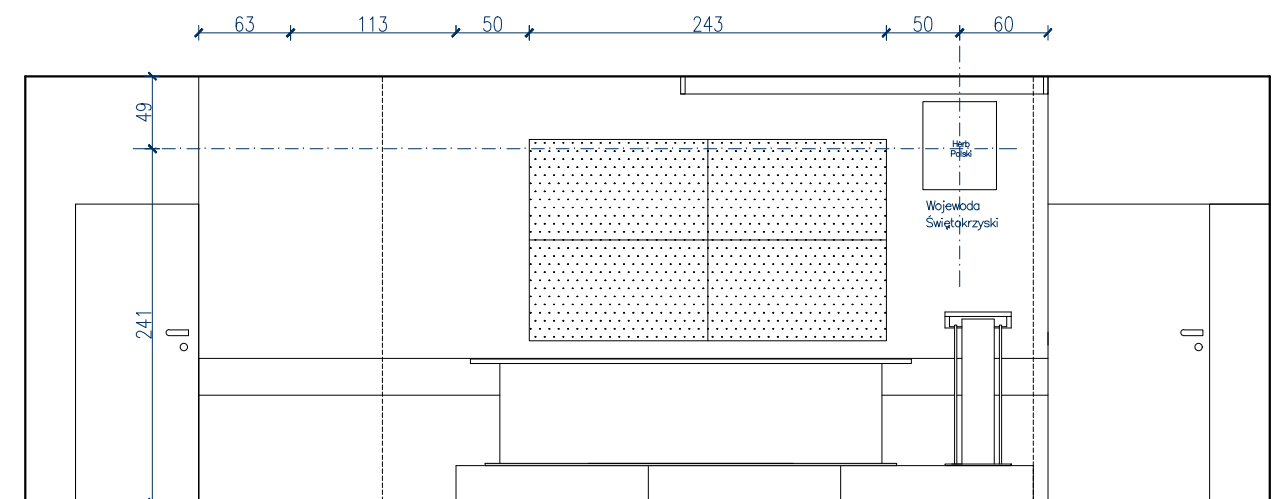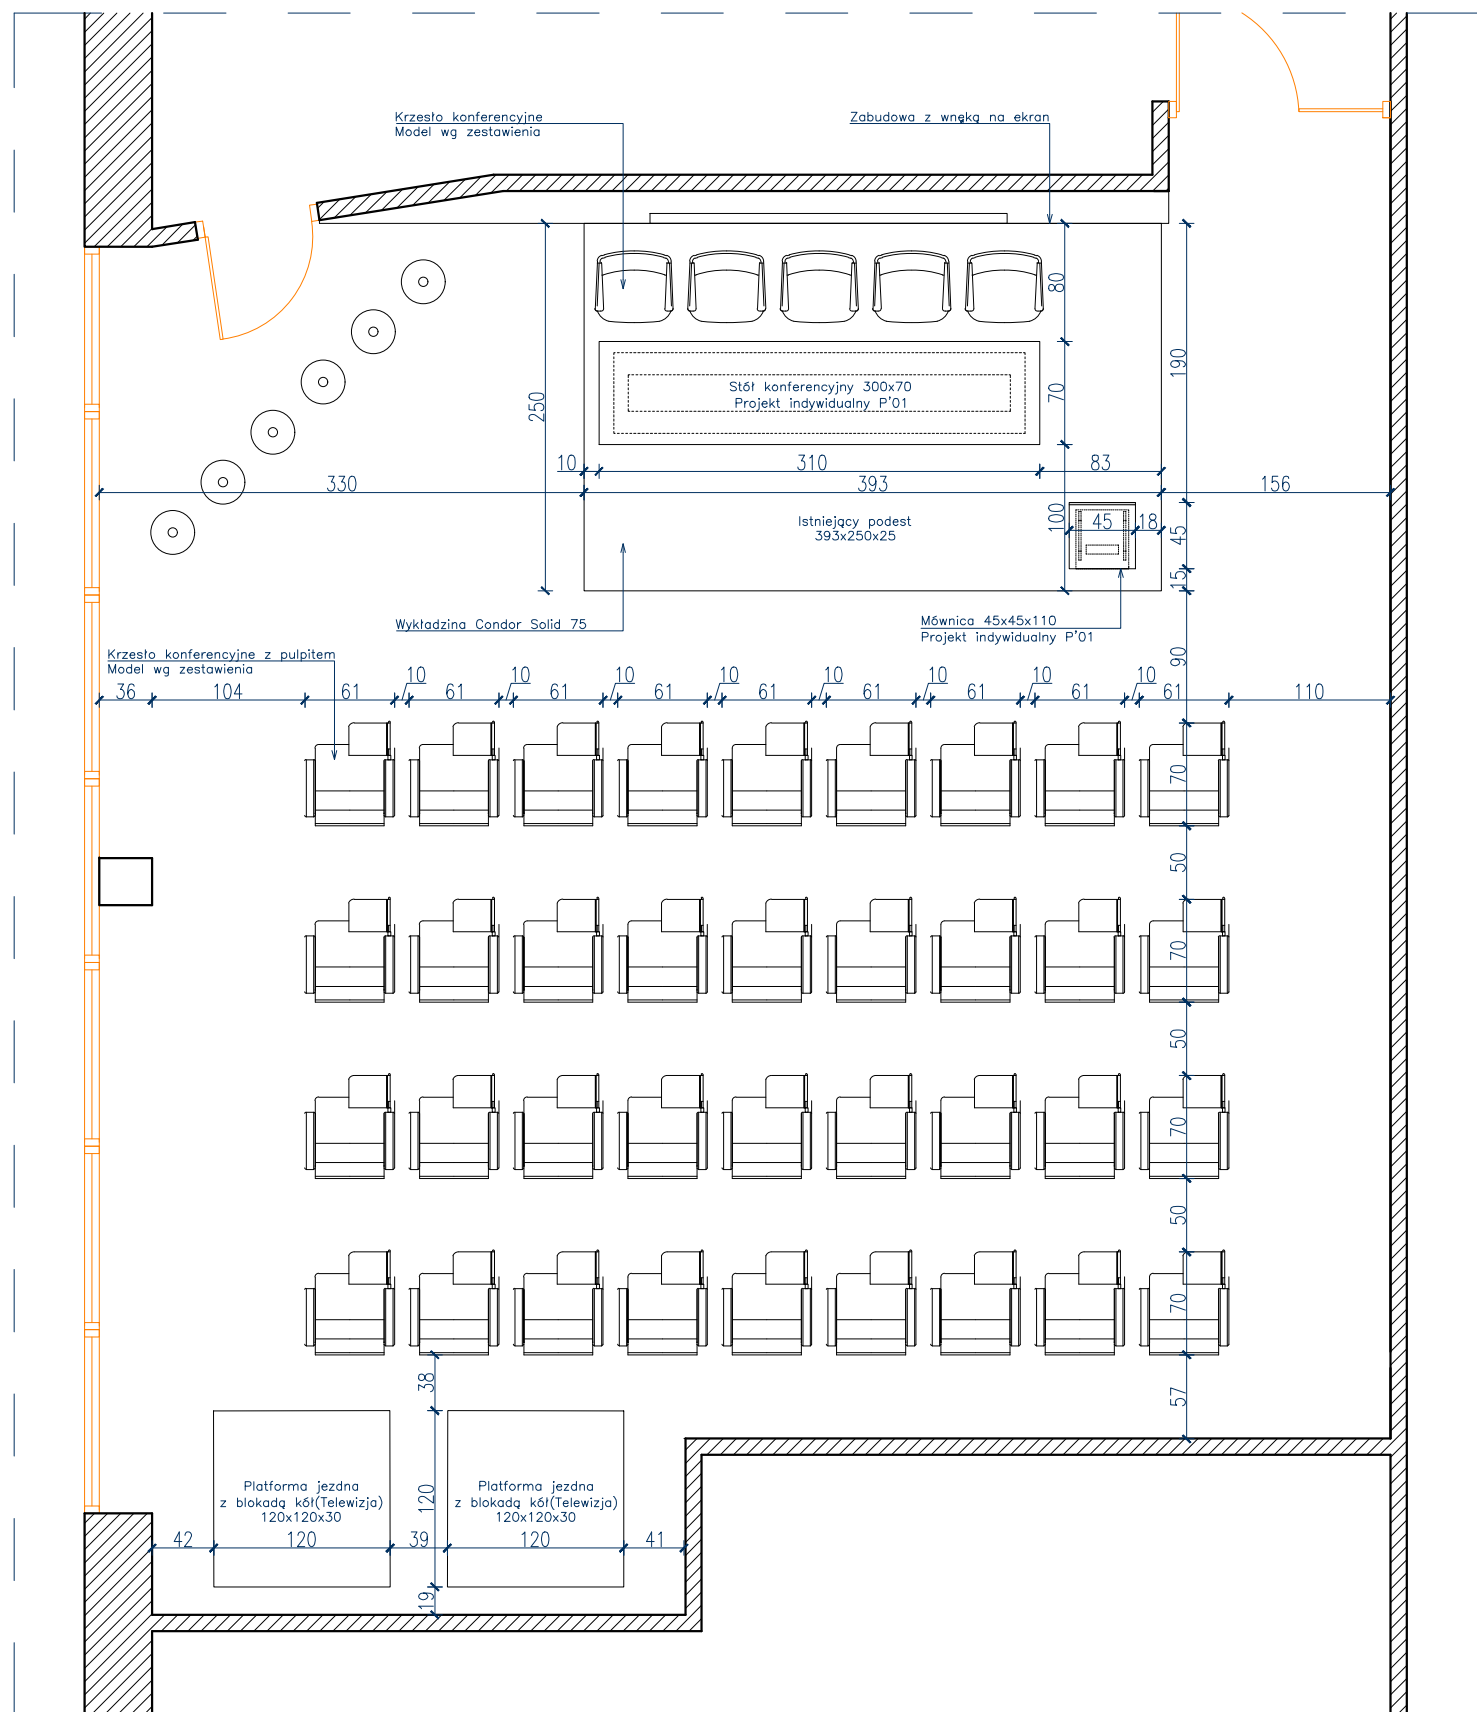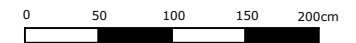

UWAGI :
- Przed przystąpieniem do prac, wszystkie wymiary należy sprawdzić na budowie.
- Przed zamówieniem wszystkich elementów projektu, wykonawca ma obowiązek sprawdzić wymiary na budowie i dostosować ich mocowania do warunków lokalnych.

EVOLUTION HOME Sp. z o.o.
Kielce 25-516, al. IX Wieków Kielc 6/5, tel. 609 00 65 65,
www.evolution-home.eu, biuro@evolution-home.eu

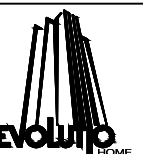

inwestor: Świętokrzyski Urząd Wojewódzki w Kielcach


Układ funkcjonalny sali konferencyjnej.

kondygnacja: pomieszczenie: Sala nr 13


zespół projektowy: Edyta Szwarc
Marcin Grudziński

data: Lipiec 2019 nr rysunku: A1 skala: 1:50


STÓŁ KONFERENCYJNY

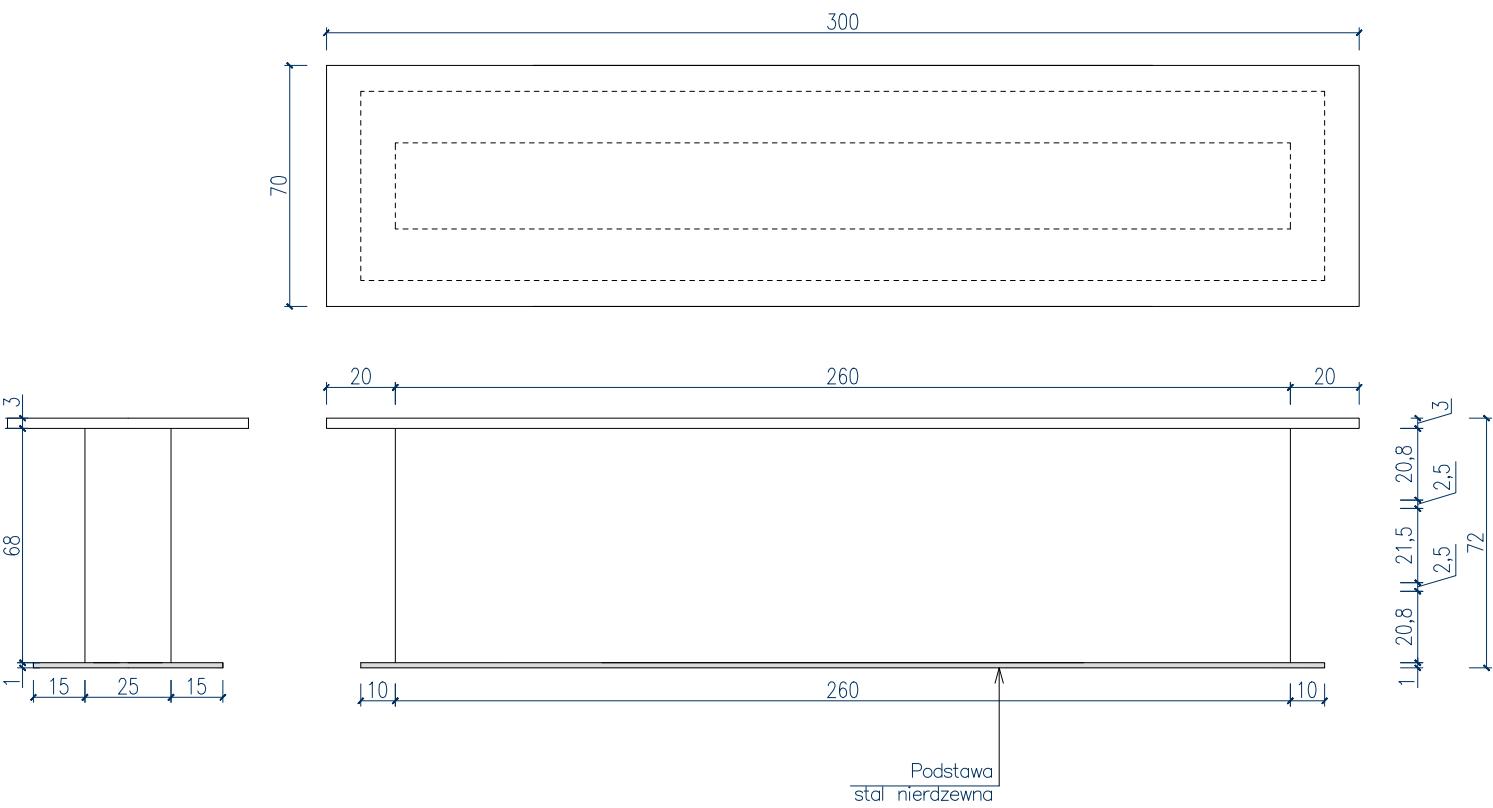

MÓWNICA

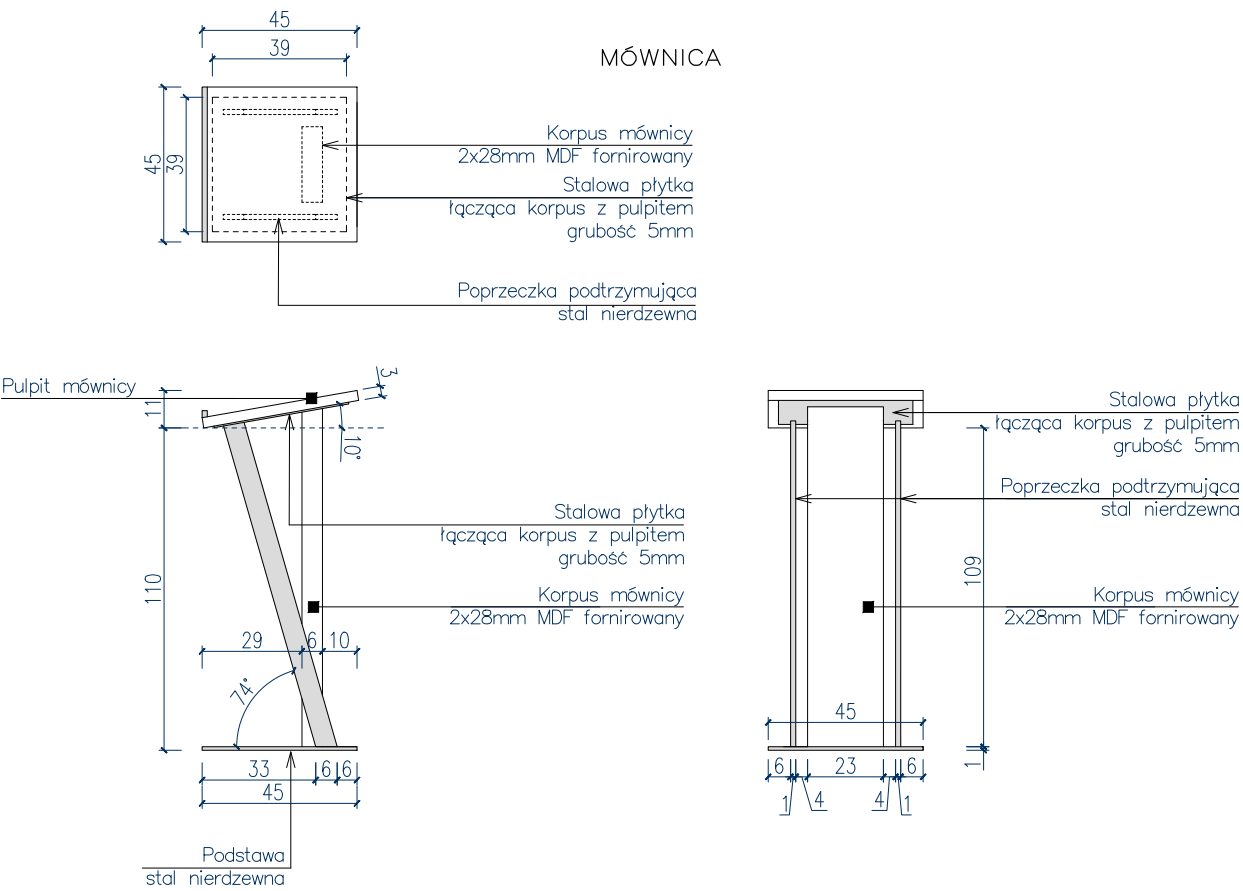

PLATFORMA JEZDNA

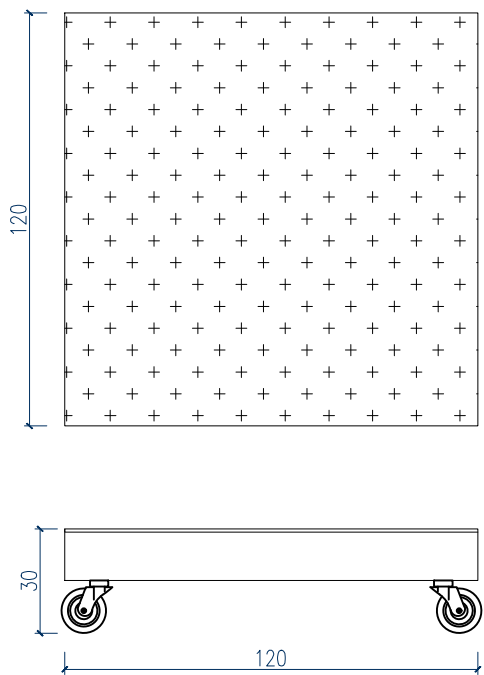

Projekt indywidualny P'01 1:25

ZESTAWIENIE MATERIAŁÓW

	Fornir LaminArt Dqb Natural F 3F-D137 Trzy fladry
	Stal nierdzewna, szczotkowana
	Antypoślizgowa guma moletowana(analogiczne do podestu)

UWAGI :
- Przed przystąpieniem do prac, wszystkie wymiary należy sprawdzić na budowie.
- Przed zamówieniem wszystkich elementów projektu, wykonawca ma obowiązek sprawdzić wymiary na budowie i dostosować ich mocowania do warunków lokalnych.

EVOLUTION HOME Sp. z o.o.
Kielce 25-516, al. IX Wieków Kielc 6/5, tel. 609 00 65 65,
www.evolution-home.eu, biuro@evolution-home.eu



inwestor: Świętokrzyski Urząd Wojewódzki w Kielcach

Stół konferencyjny i mównica

kondygnacja: pomieszczenie: Sala nr 13




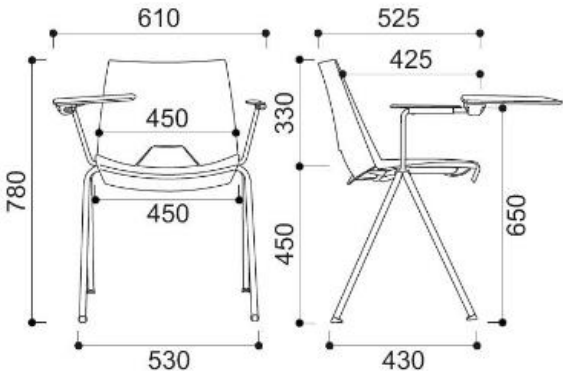
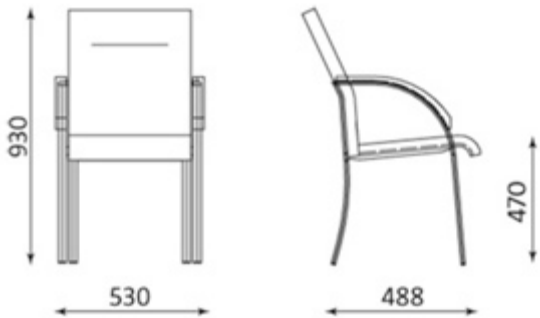
zespół projektowy: Edyta Szwarc
Marcin Grudziński

data: Lipiec 2019 nr rysunku: P1 skala: 1:20

ZESTAWIENIE WYPOSAŻENIA

- **Mównica** – korpus z fornirowanej płyty meblowej MDF 28 mm mocowany do do podstawy ze szczotkowanej stali nierdzewnej o grubości 10 mm.
Projekt indywidualny – P’01 – 2 sztuki
- **Stół konferencyjny** o wymiarach 300 cm x 70 cm i wysokości 72 cm wykonany z fornirowanej płyty meblowej MDF 18 mm mocowany do podstawy ze stali nierdzewnej, szczotkowanej o grubości 10 mm. Pulpit mównicy połączony dodatkowo z podstawą poprzeczkami ze stali nierdzewnej, szczotkowanej o grubości 10 mm.
Projekt indywidualny – P’01
- **Platforma jezdna**(z blokadą kół) o wymiarach 120 cm x 120 cm i wysokości 30 cm wykonana z płyty meblowej MDF 18 mm wykończona od góry gumowym(antypoślizgowym) chodnikiem moletowanym – 2 sztuki
Projekt indywidualny – P’01
- **Krzesło konferencyjne z pulpitem STRIKE** – 40 sztuk (Szczegóły w tabeli nr 1)
- **Krzesło konferencyjne NEO LUX 4L ARM** – 5 sztuk (Szczegóły w tabeli nr 1)
- **Herb Polski** 500 mm x 600 mm – 1 sztuka
- **Godło Polski** wykonane 120 mm x 140 mm – 2 sztuki
- **Wykładzina** Condor Solid 75 – 10 m²
- **Napis 3D „Wojewoda Świętokrzyski”** 500 mm x 200mm x 3mm – 1 sztuka
- **Odbojnica o wymiarach 25 cm x 578 cm** wykonany z fornirowanej płyty meblowej MDF 18 mm mocowana do ściany.

TABELA NR 1

	Krzesło konferencyjne STRIKE z pulpitem	Krzesło NEO LUX 4L ARM
WIZUALIZACJA		
STELAŻ	na czterech nogach, chromowany	na czterech nogach, z polerowanego aluminium
KUBEŁEK	wykonany z polipropylenu wysokiej jakości  CZARNY BLACK	tapicerowany, kolor czarny (rodzaj tapicerki do wyboru)
WYMIARY		 Siedzisko o wymiarach: szerokość 450 mm, głębokość 440 mm.
OPIS	<ul style="list-style-type: none"> • krzesło sztapluje się, • możliwość łączenia krzeseł w rzędy, (łącznik jest elementem stałym wykonanym w trakcie produkcji krzesła. Chcąc łączyć krzesła w rzędy, łącznik należy zamówić od razu, albowiem później nie będzie już takiej możliwości.) 	<ul style="list-style-type: none"> • szerokie, komfortowe siedzisko i ergonomicznie wyprofilowane oparcie, • łagodnie opadający przód siedziska, • stałe wygodne podłokietniki.