Województwo: świętokrzyskie
Powiat: m. Kielce
Gmina: Miasto Kielce

Miejscowość: Kielce

ulica: Domaszowska , Żniwna , al.Solidarności

obręb: 0011 KIELCE
działki nr nr: 189/9,189/10,189/11, 189/17, 189/18,189/19,189/20,189/23,189/25, 189/26,189/27,189/36(część),189/42,189/43,189/44,189/45,189/46, 189/47,230/5,230/32,230/33,230/34,230/37,230/39,230/40,231,249/39 250/1,250/2,251/18,251/19,251/23,251/24,265/1,265/4,265/6,265/8, 265/10,265/11,265/12,265/13,265/14,265/15,265/17,265/18,265/19, 265/20,265/21,265/22,265/23,265/24,265/25,265/26,265/27,265/28, 265/29,265/30,265/31,265/32,265/33,265/34,265/35,265/36,265/37, 265/38,265/39,265/40,265/41,265/42,265/43,265/44,265/45,265/46, 265/47,265/48,265/49,265/50

obręb: 0012 KIELCE
działki nr nr: 255/6,255/7,255/8,316/21(część),317/8(część),317/10,317/11,317/12, 317/18,317/19,317/20,317/21,317/23,317/24

obręb 0017 KIELCE
działki nr nr: 120,245/1

MAPA DO CELÓW PROJEKTOWYCH Arkusz 2 (4)

skala 1:500

Mapę wykonano:
1. w układzie współrzędnych płaskich prostokątnych "2000"
2. w układzie wysokościowym Kronsztadt'86

Mapa numeryczna powstała w wyniku wektoryzacji rastra mapy zasadniczej Miasta Kielce.

Granice nieruchomości (działek) przyjęto na podstawie operatu ewidencji gruntów i budynków.

Dla działek objętych opracowaniem nie badano służebności gruntowych.

Arkusze mapy zasadniczej:
7.143.17.10.3.2 (D:5,6;E:4-8) ; 7.143.17.10.4.2 (C:6,7;D,E:5-8)
7.143.18.06.3.1 (D:1,E:1,2) ; 7.143.17.10.3.3 (C:8,D,E:7,8)
7.143.17.10.3.4 (A:3-8;B-E:1-8) ; 7.143.17.10.4.3 (A:1,B-D:1-3,8,E:1,2,7,8)
7.143.17.10.4.4 (A:4-8,B-E:1-8) ; 7.143.18.06.3.3. (A,B:1,2,C-E:1)
7.143.17.15.1.1 (A:7,8,B:7,8,C-E:6-8) ; 7.143.17.15.1.2 (A-E:1-8)
7.143.17.15.2.1 (A:1-3,4,8,B-E:1-8) ; 7.143.17.15.2.2 (A-E:1-8)
7.143.18.11.1.1 (A,C-E:1) ; 7.143.17.15.1.3 (A:6-8,B:8)
7.143.17.15.1.4 (A:1-8;B:1-5,C:2-5,D:4,5) ; 7.143.17.15.2.3 (A:1-8,B:6-8)
7.143.17.15.2.4 (A:1-8;B:1-7,C-E:2-7) ; 7.143.18.11.1.3(A:1)

Wykonawca:

Biuro Usług Geodezyjnych
"GEOCENTR"
Paweł Stępień
25-324 Kielce,ul Legnicka 28 p.48
NIP 657-157-11-147
regon 291071715

Kielce, 06.04.2020r.

mgr inż. Paweł Stępień
Nr upraw. 17183

GEODETA UPRAWNIONY
mgr inż. Paweł Stępień
Nr upraw. 17183

BIURO USŁUG GEODEZYJNYCH
„GEOCENTR"
Paweł Stępień
25-324 Kielce, ul. Legnicka 28 p. 48
tel./fax 041 3692345
NIP 657-157-11-47 REGON 291071715

Poświadcza się, że niniejszy dokument został opracowany w wyniku prac geodezyjnych i kartograficznych, których rezultaty zawiera operat techniczny wpisany do ewidencji materiałów państwowego zasobu geodezyjnego i kartograficznego

Organ prowadzący państwowy zasób geodezyjny i kartograficzny	PREZYDENT MIASTA KIELCE
Identyfikator ewidencyjny materiału zasobu - operatu technicznego	P.2661.2020.811
Data wpisania operatu technicznego do ewidencji materiałów zasobu	29.04.2020
Imię, nazwisko i podpis osoby reprezentującej organ	z.up. PREZYDENTA MIASTA

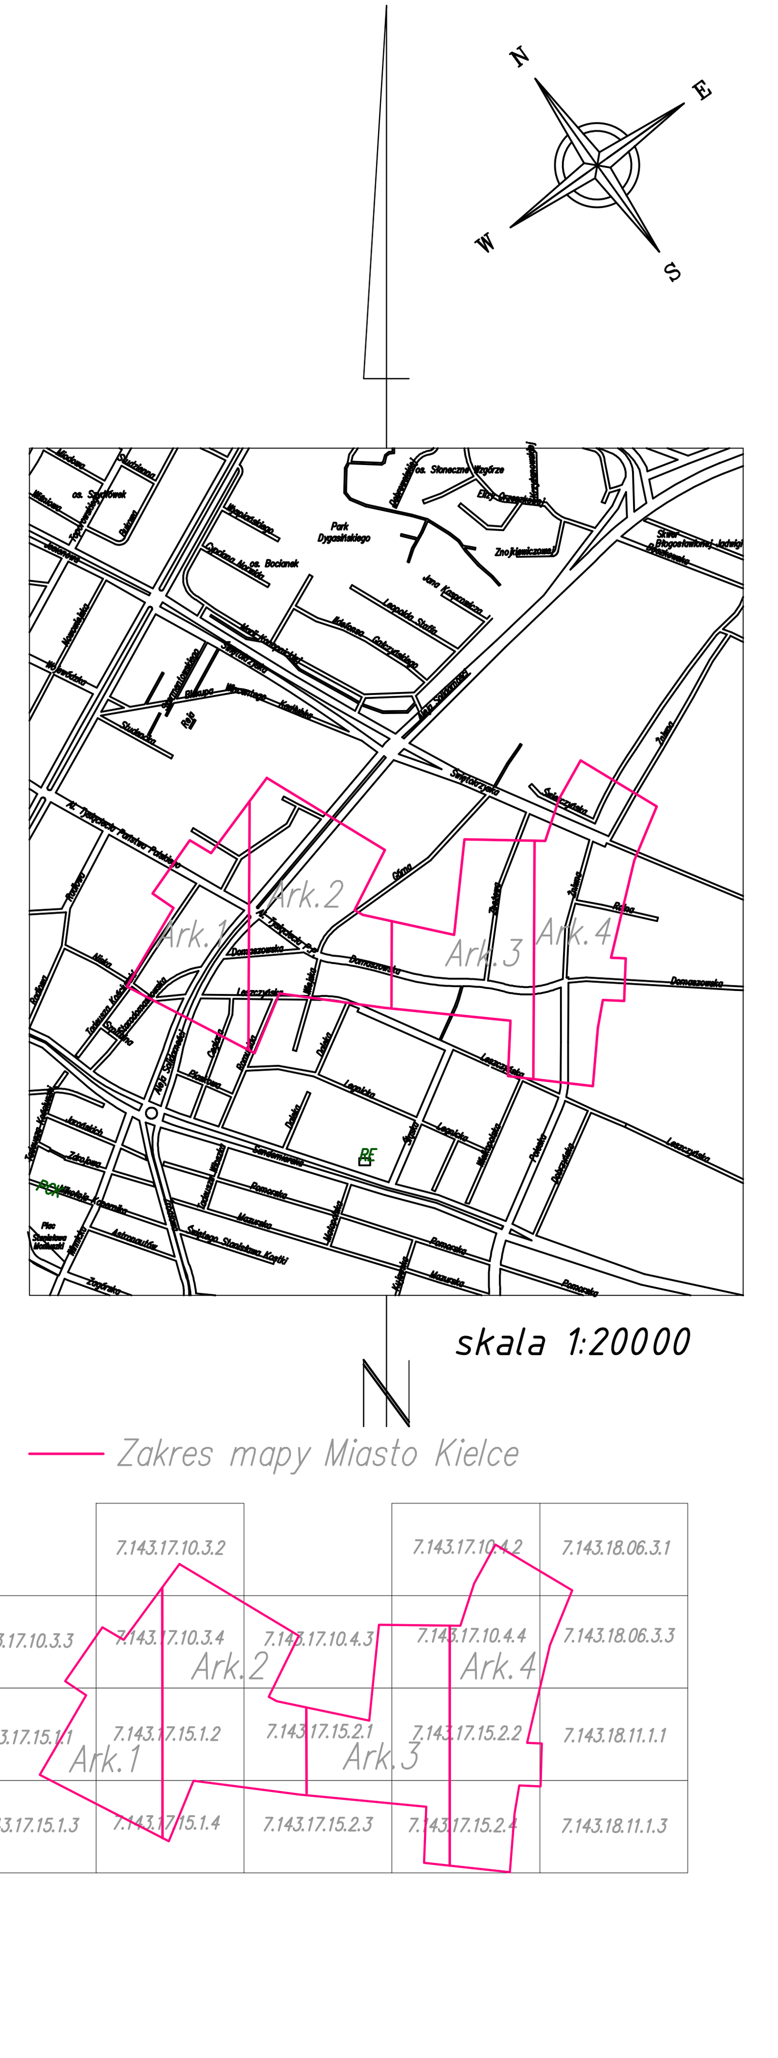

LEGENDA

Projektowana linia rozgraniczająca (podziałowa) teren Inwestycji pod drogę krajową
Proj. granica pod przebudowę innych dróg publicznych w istniejącym pasie drogowym
Proj. granica pod przebudowę lub budowę zjazdów
Granica budowy lub przebudowy sieci uzbrojenia terenu
Proj. granica obejmująca roboty drogowe w ist. pasie drogowym na działkach do których Inwestor posiada prawo do dysponowania nieruchom. na cele budowlane
Granice działek
Numery działek
Obrys istniejących budynków
Ist. ogrodzenia

BRANŻA DROGOWA

Proj. elementy osi
Proj. krawężnik
Proj. krawężnik h=2cm
Proj. krawężnik betonowy h=0cm
Proj. obrzeże
Proj. palisada
Proj. opaska (obrzeże + kostka bruk.)
Proj. krawężnik granitowy h=2cm - na pierścieniu ronda i zawrotkach
Proj. krawężnik granitowy h=0cm - na zatokach autobusowych
Proj. krawężnik systemowy na zatokach autobusowych
Proj. krawężnik systemowy najazdowy na zatokach autobusowych
Proj. wiata
Proj. ścieżka rowerowa/ciąg pieszo-rowerowy na zjazdach
Proj. bariera New Jersey
Dalszy ciąg inwestycji wg odrębnego opracowania i postępowania administracyjnego

BRANŻA GAZOWA

Proj. sieć gazowa niskiego ciśnienia
Proj. sieć gazowa średniego ciśnienia
Rura osłonowa
Demontaż sieci

BRANŻA ENERGETYCZNA

Projektowane linie kablowe NN
Projektowane linie kablowe SN 15 kV
Projektowany słup oświetleniowy z oprawą uliczną LED
Projektowany słup energetyczny
Demontaż
Proj. kanalizacja świetlna 2 otworowa
Proj. zasilanie szafy sygnalizacji świetlnej
Proj. studzienka SKR2
Proj. szafa sygnalizacji świetlnej
Proj. sygnalizator na maszcie wysokim/niskim

BRANŻA KANALIZACYJNO-WODOCIAGOWA

Proj. kanał deszczowy
Wpust uliczny
Likwidacja ist. kanalizacji deszczowej
Proj. wodociąg
Likwidacja ist. wodociągu
Proj. hydrant nadziemny/podziemny / montowany bezpośrednio na sieci

BRANŻA ZIELEŃ - Projekt wg. TOM XI

Projektowane drzewa liściaste z docelowym zasięgiem korony
Proj. grupa krzewów liściastych
Drzewa do usunięcia ze względu na kolizję z inwestycją

Drzewa do usunięcia ze względu na kolizję z inwestycją należy rozpatrywać zgodnie z projektem gospodarki drzewostanem wg. TOM XI Branża zieleń

BRANŻA TELETECHNICZNA

BUDOWA KANAŁU TECHNOLOGICZNEGO i KANALIZACJI TELEKOM. UM KIELCE

Proj. studnia kablowa kanał technologiczny
Proj. kanał technologiczny 5x110
Proj. rury przepustowe HDPE 140/8 na kanale technologicznym
Proj. studnia kablowa kanalizacja UM Kielce WZKiB
Proj. kanalizacja 2xHDPE40/3,7 UM Kielce WZKiB
Punkt kamerowy UM Kielce WZKiB
Trasa współbieżnie układanych: Kanalizacja UM Kielce WZKiB oraz kanał technologiczny MZD Kielce
Proj. rury przepustowe HDPE 110/6,3 na kanalizacji UM 2xHDPE40

PRZEBUDOWA KOLIZJI LINII TELEKOMUNIKACYJNYCH OPERATORÓW

Proj. kanalizacja teletechniczna
Proj. teletechniczne studnie kablowe
Proj. linie telekom. podziemne rurociągi kablowe/kable
Proj. linia napowietrzna
Obiekty telekomunikacyjne do demontażu
Proj. rury przepustowe HDPE 110/6,3-225/15
Zabezpieczenie na istn. liniach - proj. ławy żelbetonowe lub rury dwudzielne HDPED

Rewizja Modyfikacja		Kierownik projektu:	Uprawnienia: (specjalność, nr)	Data	Podpis
Wykonawca NEOINVEST Sp. z o.o. NEOINVESTsp. z o.o. 25-411 KIELCE Ul. Wileńska 2	Obiekt: "Rozbudowa skrzyżowania al. Tysiąclecia PP z al. Solidarności" w ramach zadania: "Poprawa dostępności komunikacyjnej UJK poprzez rozbudowę ul. Domaszowskiej i ul. Żniwnej wraz z rozbudową skrzyżowania al. Tysiąclecia PP z al. Solidarności"	Główny projektant: mgr inż. Grzegorz Rodak	drogowe SWK/0114/POOD/08	07.2020	
		Projektant: mgr inż. Przemysław Loranty	drogowe SWK/0047/POOD/11	07.2020	
		mgr inż. Jarosław Piasecki	elektryczne KL 127/90	07.2020	
		mgr inż. Lesław Strzałka	sanitarne KL 197/87	07.2020	
		mgr inż. Jerzy Matyja	teletechn. 0451/97/U	07.2020	
Jedn. opracowująca NEOTRANS Biuro Projektów NEOTRANS Sp.z.o.o. 25-411 KIELCE Ul. Wileńska 2		mgr inż. Adam Dziewięcki	sanitarne (gaz) SWK/0166/POOS/09	07.2020	
		mgr inż. Iwona Szkatulnik	architekt krajobrazu	07.2020	
		mgr inż. arch. Józef Śliwiński	arch. KL-423/94	07.2020	
	Inwestor: MZD KIELCE Miejski Zarząd Dróg ul. Prendowskiej 7 25-395 Kielce	Sprawdził: mgr inż. Paweł Nepelski	drogowe SWK/0050/POOD/11	07.2020	
		mgr inż. Ryszard Sierant	elektryczne KL 322/88	07.2020	
	Etap projektowania: Projekt Budowlany	mgr inż. Wojciech Sularz	sanitarne SWK/0174/POOS/14	07.2020	
		mgr inż. Mirosław Mikuła	teletechn. MAP/0122/PWOT/07	07.2020	
Tom: I	Tytuł rysunku: Plansza Zagospodarowania Terenu	mgr inż. Urszula Lamch-Kołacz	sanitarne (gaz) KL-115/94	07.2020	
Data : 07.2020		Branża : WIELOBRANŻOWA			
Skala : 1:500		Numer rysunku / Ścieżka dostępu: PZT-1/2		Rewizja :	