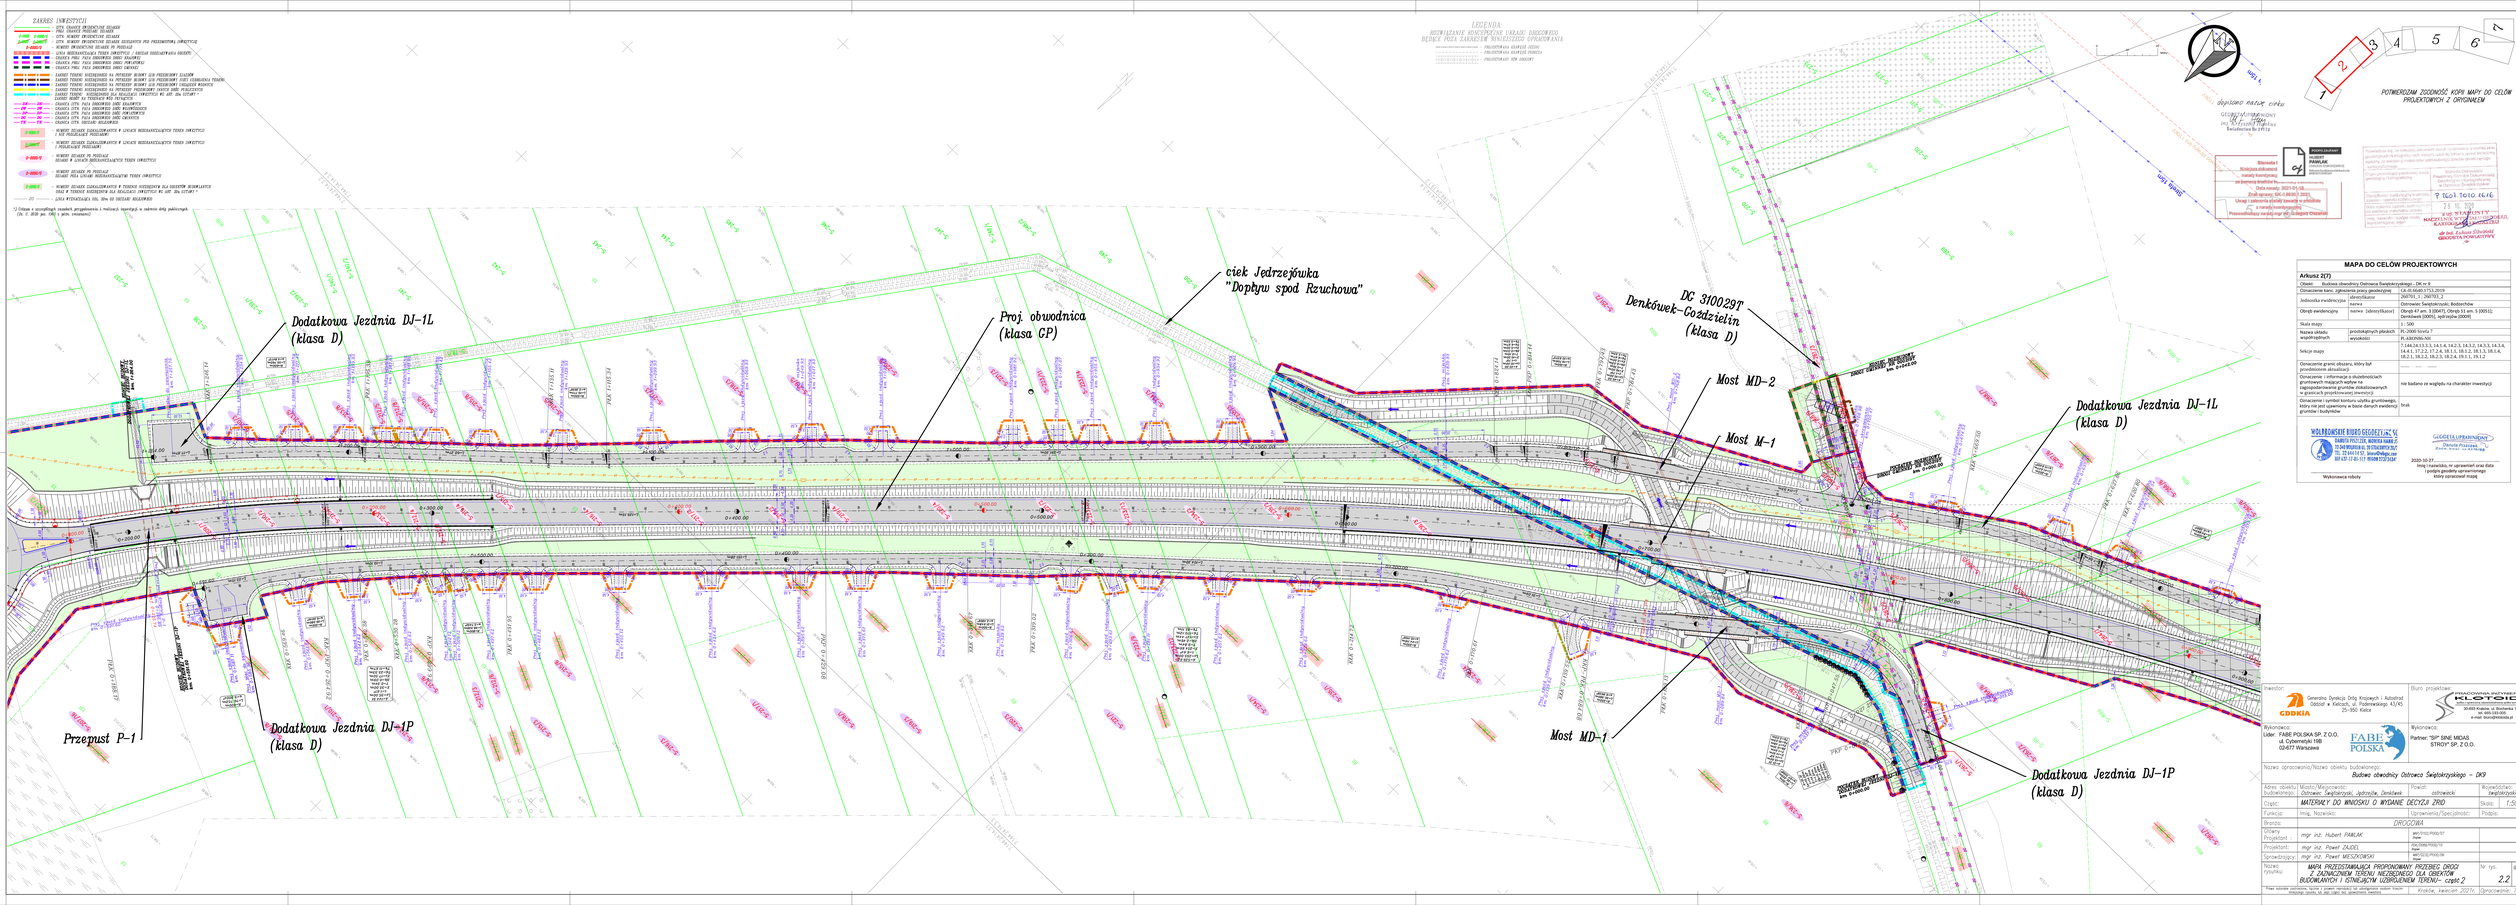

ZAKRES INWESTYCJI

LEGENDA: WSPÓŁRZĘDNE KONTROLNE UKŁADU ODNIESIENIA. RZĘDNE POZA ZAKRESEM NINIEJSZEGO OPRACOWANIA

POTWIERDZAM ZGODNOŚĆ KOPII MAPY DO CELÓW PROJEKTOWYCH Z ORYGINAŁEM

MAPA DO CELÓW PROJEKTOWYCH

Arkusz 2(7)

Obręb:	Budowa obwodnicy Ostrowca Świętokrzyskiego - DK nr 9	
Oznaczenie kart. ciągnięcia pracy geodezyjnej:	126.05.RMB.5770.2.2019	
Jednostka ewidencyjna:	260701_2, 260703_2	
Obręb ewidencyjny:	nazwa (identyfikator)	Ostrowiec Świętokrzyski: Bodzechów (Obręb 47 am. 3 [0047], Obręb 51 am. 5 [0051]); Denkówek [0005], sędziszów [0009]
Skala mapy:		1 : 500
Nazwa układu współrzędnych:	przestrzennych płaskich:	PL-2000 (strefa 7
	wysokości:	PL-KRON86-NH
Sekcje mapy:		7.144,24.2.1.3.3, 14.1.4, 14.2.3, 14.3.2, 14.3.3, 14.3.4, 14.4.1, 17.2.2, 17.2.4, 18.1.1, 18.1.2, 18.1.3, 18.1.4, 18.2.1, 18.2.3, 18.3.1, 18.3.4, 19.1.1, 19.1.2
Oznaczenie granic obszaru, który był przedmiotem aktualizacji:		
Oznaczenie i informacje o dodatkowych gruntowych mapach wpływ na zagospodarowanie gruntów (lokalizowanych w granicach projektowanej inwestycji)		nie badano ze względu na charakter inwestycji
Oznaczenie i symbol kontura użytku gruntowego, który nie jest ujawniony w bazie danych ewidencji gruntów i budynków		brak

WOJEWÓDZKIE BIURO GEODEZYJNE SC
DARIUSZ PYSZCZEK, MONIKA HABIS-ZIĘBA
ul. Sienkiewicza 16, 25-516 Kielce
TEL. 22 644 61 92, biuro@wbgeo.net
NIP 657-17-80-177 REGON 072213241

GEODETA UPRAWNIONY
Dariusz Pyszczek
Paweł Wiśniewski

2020-10-27
Wykonawca roboty | Imię i nazwisko, nr uprawnień oraz data i podpis geodety uprawnionego, który opracował mapę

Inwestor: GDDKiA — Generalna Dyrekcja Dróg Krajowych i Autostrad, Oddział w Kielcach, ul. Podmurowskiego 43/45, 25-960 Kielce

Biuro projektowe: KOLTEA — Kolejowe Inżynierskie Biuro Projektowe, 39-460 Nowa Dęba, ul. Staszica 1a, tel. 015 815 05 00, e-mail: biuro@koltea.pl

Wykonawca: Lider: FABE POLSKA SP. Z O.O., ul. Cyklamenów 19B, 02-677 Warszawa

Wykonawca: Partner: "SP SINE MIDAS STROY" SP. Z O.O.

Nazwa opracowania/Nazwa obiektu budowlanego: Budowa obwodnicy Ostrowca Świętokrzyskiego – DK9

Adres obiektu budowlanego:	Miasto/Miejscowość: Ostrowiec Świętokrzyski, Jędrzejów, Denkówek	Powiat: ostrowiecki	Województwo: świętokrzyskie
Część:	MATERIAŁY DO WNIOSKU O WYDANIE DECYZJI ZRID	Skala:	1:500
Funkcja:	Imię, Nazwisko:	Uprawnienia/Specjalność:	Podpis:
Branża:	DROGOWA		
Główny Projektant:	mgr inż. Hubert PAMUŁA	upr. KIUL/0006/POOP/11 Izba	
Projektant:	mgr inż. Paweł ZAJDEL	upr. KIUL/0006/POOP/10 Izba	
Sprawdzający:	mgr inż. Paweł MISZKOWSKI	upr. KIUL/0006/POOP/08 Izba	

Nazwa rysunku: MAPA PRZEDSTAWIAJĄCA PROPONOWANY PRZEBIEG DRÓG Z ZAZNACZENIEM TERENU NIEZBĘDNEGO DLA OBIEKTÓW BUDOWLANYCH I OTNIEJĄTYM UZBROJENIEM TERENU- część 2

Nr rys.: 2.2 | Skala: 1:500

Kielce, kwiecień 2021 r. | Opracowanie: 136-0605

Prawa autorskie przysługują Spółce z prawami regulacji art. 146 ustawy z dnia 4 lutego 1994 r. o prawie autorskim i prawach pokrewnych. Kopiowanie, zmiana, lub jakie kolwiek inne opracowanie zabronione.