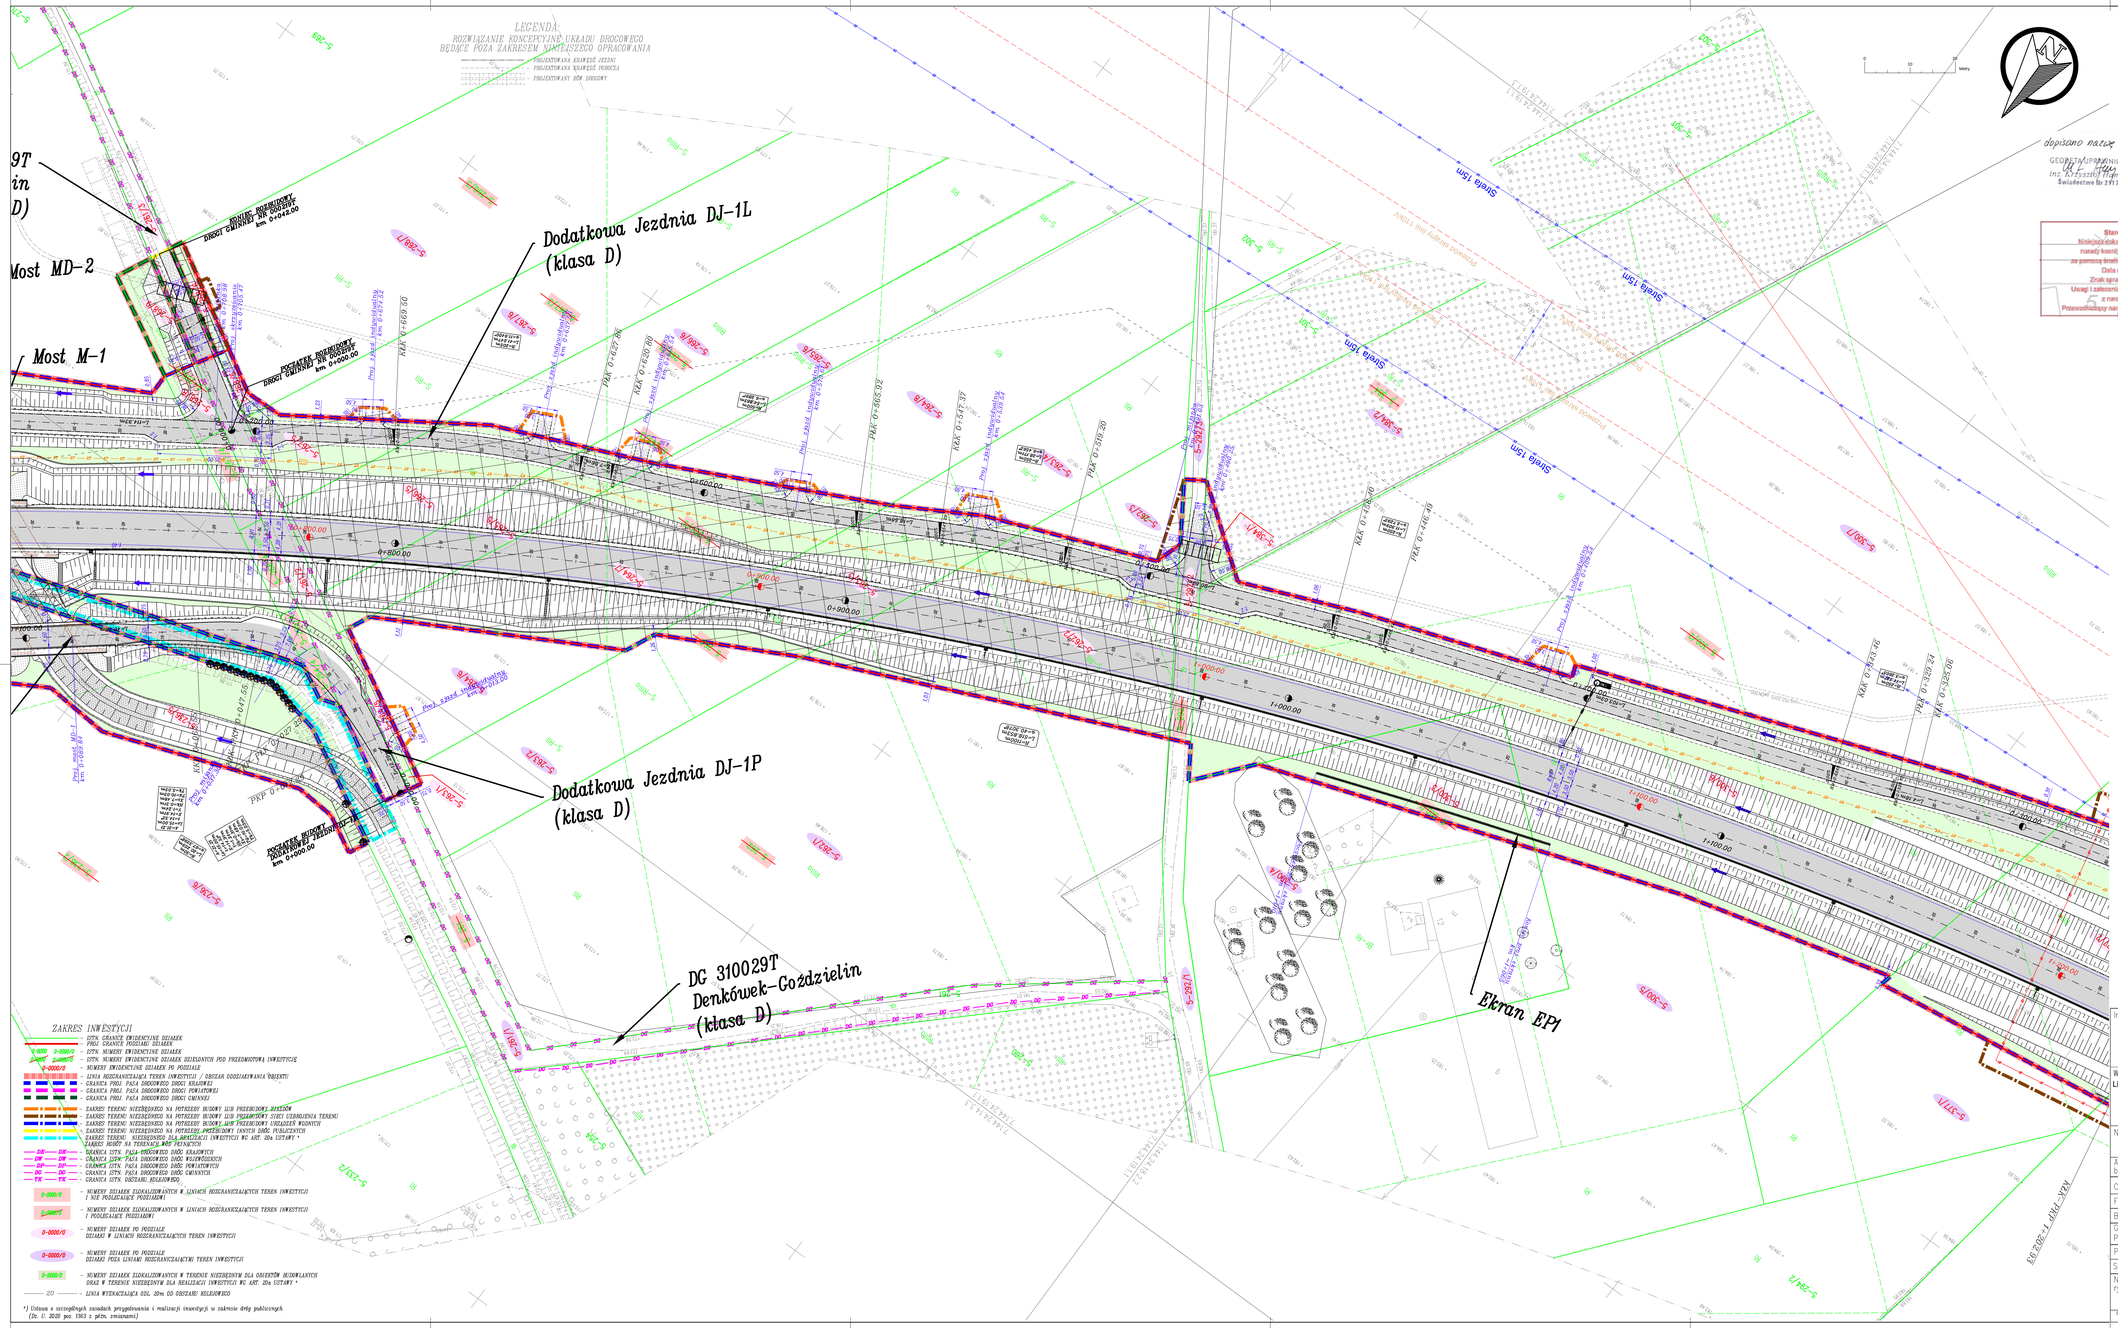

MAPA DO CELÓW PROJEKTOWYCH

Arkusz 3(7)

Obiekt: Budowa obwodnicy Ostrowca Świętokrzyskiego - DK nr 9		
Oznaczenie kanc. zgłoszenia pracy geodezyjnej		GK-II.6640.175.3.2019
Jednostka ewidencyjna	identyfikator	260701_1 ; 260703_2
	nazwa	Ostrowiec Świętokrzyski; Bodzechów
Obręb ewidencyjny	nazwa [identyfikator]	Obręb 47 am. 3 [0047], Obręb 51 am. 5 [0051]; Denkówek [0005], Jędrzejów [0009]
Skala mapy		1 : 500
Nazwa układu współrzędnych	prostokątnych płaskich	PL-2000 Strefa 7
	wysokości	PL-KRON86-NH
Sekcje mapy		7.144.24.13.3.3, 14.1.4, 14.2.3, 14.3.2, 14.3.3, 14.3.4, 14.4.1, 17.2.2, 17.2.4, 18.1.1, 18.1.2, 18.1.3, 18.1.4, 18.2.1, 18.2.2, 18.2.3, 18.2.4, 19.1.1, 19.1.2
Oznaczenie granic obszaru, który był przedmiotem aktualizacji		——— — ———
Oznaczenie i informacje o służebnościach gruntowych mających wpływ na zagospodarowanie gruntów zlokalizowanych w granicach projektowanej inwestycji		nie badano ze względu na charakter inwestycji
Oznaczenie i symbol konturu użytku gruntowego, który nie jest ujawniony w bazie danych ewidencji gruntów i budynków		brak

WOŁBROMSKIE BIURO GEODEZYJNE SC
DANUTA PISZCZEK, MONIKA HANKUS
33-340 WOLBROM UL. 29 STACZONYCH 20/7
TEL. 32 644 14 57, biuro@wbgsc.com
NIP 637-17-80-519, REGON 272733484

Wykonawca roboty

GEODETA UPRAWNIONY
Danuta Piszczek
Zaśw. Kwal. nr 6376/93

2020-10-27
Imię i nazwisko, nr uprawnień oraz data i podpis geodety uprawnionego który opracował mapę

Inwestor:
GDDKiA
Generalna Dyrekcja Dróg Krajowych i Autostrad
Oddział w Kielcach, ul. Podrzewskiego 43/45
25-950 Kielce

Biuro projektowe:
PRACOWNIA INŻYNIERSKA KLOTOIDA
30-693 Kraków, ul. Bodzenka 16a
tel. 665-193-005
e-mail: biuro@klotoida.pl

Wykonawca:
Lider: FABE POLSKA SP. Z O.O.
ul. Cyklamenowa 19B
02-677 Warszawa

Wykonawca:
Partner: "SP" SINE MIDAS STROY" SP. Z O.O.

Nazwa opracowania/Nazwa obiektu budowlanego:
Budowa obwodnicy Ostrowca Świętokrzyskiego – DK9

Adres obiektu budowlanego:	Miasto/Miejscowość: *Ostrowiec Świętokrzyski, Jędrzejów, Denków*	Powiat: *ostrowiecki*	Województwo: *świętokrzyskie*
Część:	*MATERIAŁY DO WNIOSKU O WYDANIE DECYZJI ZRID*	Skala:	*1:500*
Funkcja:	Imię, Nazwisko:	Uprawnienia/Specjalność:	Podpis:
Branża:	*DROGOWA*		
Główny Projektant :	*mgr inż. Hubert PAWLAK*	*MAP/0102/POOD/07* Drogowe	
Projektant:	*mgr inż. Paweł ZAJDEL*	*POK/0089/POOD/10* Drogowe	
Sprawdzający:	*mgr inż. Paweł MIESZKOWSKI*	*MAP/0232/POOD/08* Drogowe	
Nazwa rysunku:	*MAPA PRZEDSTAWIAJĄCA PROPONOWANY PRZEBIEG DROGI Z ZAZNACZNIEM TERENU NIEZBĘDNEGO DLA OBIEKTÓW BUDOWLANYCH I ISTNIEJĄCYM UZBROJENIEM TERENU– część 3*	Nr rys. *2.3*	Wersja:*1a*

Prawa autorskie zastrzeżone, kopiowanie i prawem reprodukcja lub udostępnianie osobom trzecim niniejszego opracowania lub jego części bez upoważnienia zabronione.

Kraków, kwiecień 2021r. *Opracowanie: 736–BOS*