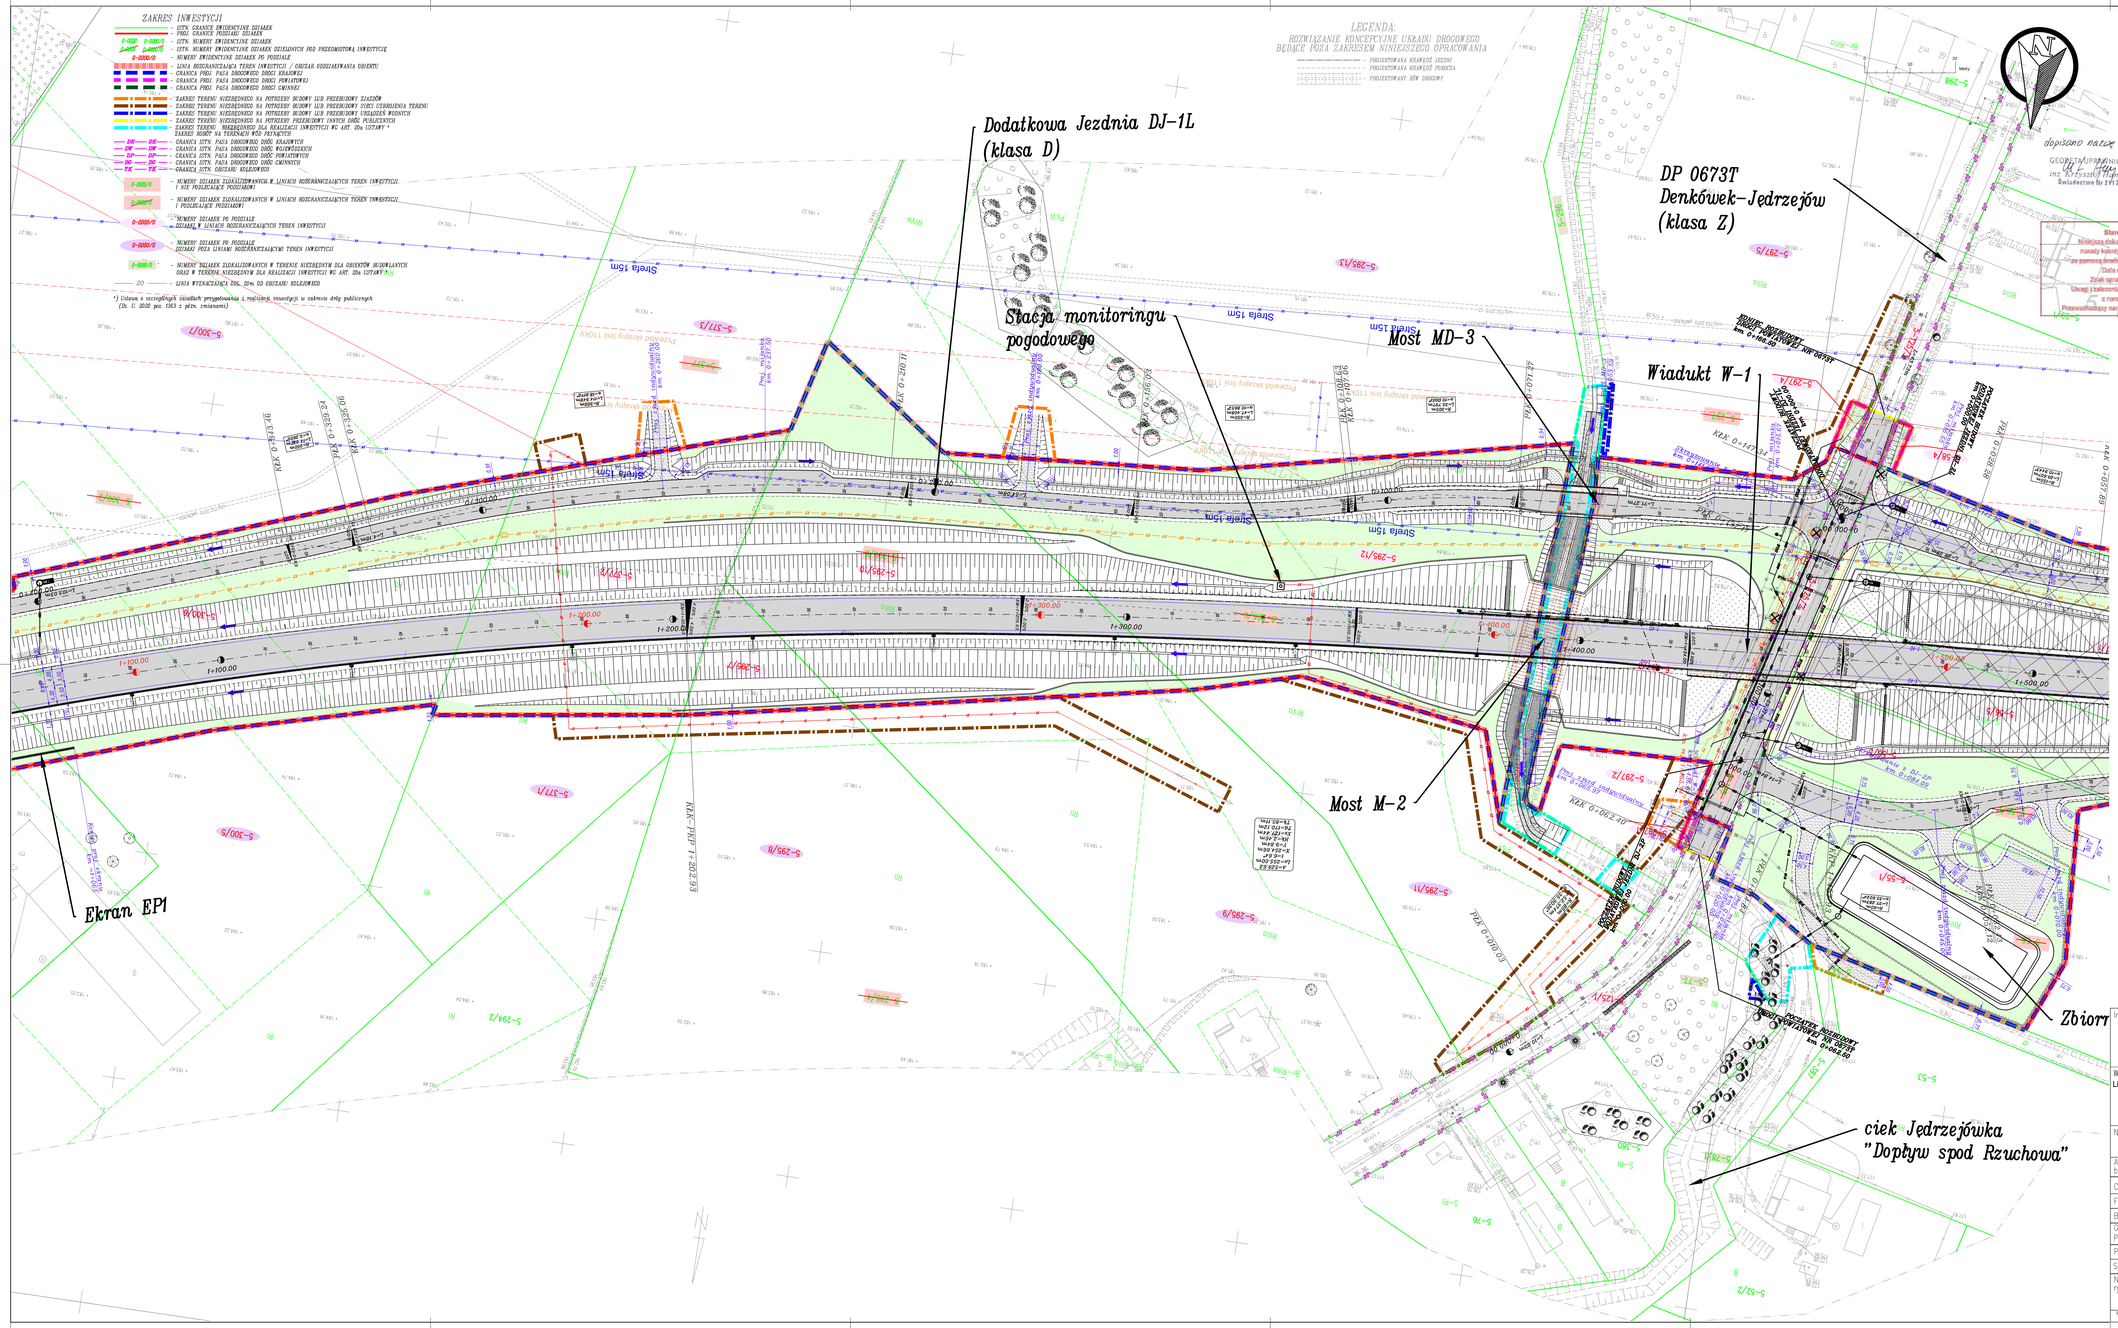

MAPA DO CELÓW PROJEKTOWYCH

Arkusz 4(7)

Obiekt:	Budowa obwodnicy Ostrowca Świętokrzyskiego - DK nr 9	
Oznaczenie kanc. zgłoszenia pracy geodezyjnej		GK-II.6640.175.3.2019
Jednostka ewidencyjna	identyfikator	260701_1 ; 260703_2
	nazwa	Ostrowiec Świętokrzyski; Bodzechów
Obręb ewidencyjny	nazwa [identyfikator]	Obręb 47 am. 3 [0047], Obręb 51 am. 5 [0051]; Denkówek [0005], Jędrzejów [0009]
Skala mapy		1 : 500
Nazwa układu współrzędnych	prostokątnych płaskich	PL-2000 Strefa 7
	wysokości	PL-KRON86-NH
Sekcje mapy		7.144.24.13.3.3, 14.1.4, 14.2.3, 14.3.2, 14.3.3, 14.3.4, 14.4.1, 17.2.2, 17.2.4, 18.1.1, 18.1.2, 18.1.3, 18.1.4, 18.2.1, 18.2.2, 18.2.3, 18.2.4, 19.1.1, 19.1.2
Oznaczenie granic obszaru, który był przedmiotem aktualizacji		——— — ———
Oznaczenie i informacje o służebnościach gruntowych mających wpływ na zagospodarowanie gruntów zlokalizowanych w granicach projektowanej inwestycji		nie badano ze względu na charakter inwestycji
Oznaczenie i symbol konturu użytku gruntowego, który nie jest ujawniony w bazie danych ewidencji gruntów i budynków		brak

WOJEWÓDZKIE BIURO GEODEZYJNE SC
DANUTA PISZCZEK, MONIKA HANK JT
33-340 WILKOWISKO UL. 29 STACZONYCH 20/7
TEL. 32 644 14 57, biuro@wbgpc.com
NIP 657-17-86-519 REGON 273733434

GEODETA UPRAWNIONY
Danuta Piszczek
Zezn. Kraj. nr 6579/69

2020-10-27 .....
Imię i nazwisko, nr uprawnień oraz data i podpis geodety uprawnionego który opracował mapę

Wykonawca roboty

Inwestor:	GDDKiA Generalna Dyrekcja Dróg Krajowych i Autostrad Oddział w Kielcach, ul. Podrzewskiego 43/45 25-950 Kielce
Biuro projektowe:	PRACOWNIA INŻYNIERSKA KLOTOIDA, 30-693 Kraków, ul. Bochenka 16a, tel. 665-193-005, e-mail: biuro@klotoida.pl
Wykonawca: Lider:	FABE POLSKA SP. Z O.O. ul. Cyklametowa 19B 02-677 Warszawa
Wykonawca: Partner:	"SP" SINE MIDAS STROY" SP. Z O.O.

Nazwa opracowania/Nazwa obiektu budowlanego:
Budowa obwodnicy Ostrowca Świętokrzyskiego – DK9

Adres obiektu budowlanego:	Miasto/Miejscowość: *Ostrowiec Świętokrzyski, Jędrzejów, Denkówek*	Powiat: *ostrowiecki*	Województwo: *świętokrzyskie*
Część:	*MATERIAŁY DO WNIOSKU O WYDANIE DECYZJI ZRID*		Skala: *1:500*
Funkcja:	Imię, Nazwisko:	Uprawnienia/Specjalność:	Podpis:
Branża:	*DROGOWA*		
Główny Projektant :	*mgr inż. Hubert PAWLAK*	*MAP/0102/POOD/07* Dojpw	
Projektant:	*mgr inż. Paweł ZAJDEL*	*POK/0089/POOD/10* Dojpw	
Sprawdzający:	*mgr inż. Paweł MIESZKOWSKI*	*MAP/0232/POOD/06* Dojpw	
Nazwa rysunku:	*MAPA PRZEDSTAWIAJĄCA PROPONOWANY PRZEBIEG DROGI Z ZAZNACZNIEM TERENU NIEZBĘDNEGO DLA OBIEKTÓW BUDOWLANYCH I ISTNIEJĄCYM UZBROJENIEM TERENU– część 4*	Nr rys. *2.4*	Wersja:*1a*

Prawa autorskie zastrzeżone, łączne z prawem reprodukcji lub udostępniania osobom trzecim niniejszego rysunku lub jego części bez upoważnienia inwestora.

Kraków, kwiecień 2021r. *Opracowanie: 736–BOS*