


- ZAKRES INWESTYCJI**
- ISTN. GRANICE EVIDENCYJNE DZIAŁEK
 - PROJ. GRANICE PROJEKTU DZIAŁEK
 - ISTN. NUMERY EVIDENCYJNE DZIAŁEK
 - ISTN. NUMERY EVIDENCYJNE DZIAŁEK WZIELONYCH POD PRZEDMIOTĄ INWESTYCJI
 - NUMERY EVIDENCYJNE DZIAŁEK PO PODZIALE
 - LINIA ROZGRANICZAJĄCA TEREN INWESTYCJI / OBSZAR ODDZIAŁYWANIA OBIEKTU
 - GRANICA PROJ. PASA DROGOWEGO DROGI KRAJOWEJ
 - GRANICA PROJ. PASA DROGOWEGO DROGI POWIATOWEJ
 - GRANICA PROJ. PASA DROGOWEGO DROGI GMINNEJ
 - ZAKRES TERENU NIEZBEDNEGO NA POTREBY BUDOWY LUB PRZEBUDOWY SZLAKÓW
 - ZAKRES TERENU NIEZBEDNEGO NA POTREBY BUDOWY LUB PRZEBUDOWY SIETKI URZĄDZENIA TERENU
 - ZAKRES TERENU NIEZBEDNEGO NA POTREBY BUDOWY LUB PRZEBUDOWY URZĄDZENI WODNYCH
 - ZAKRES TERENU NIEZBEDNEGO NA POTREBY PRZEBUDOWY INNYCH DRÓG PUBLICZNYCH
 - ZAKRES TERENU NIEZBEDNEGO DLA REALIZACJI INWESTYCJI WG ART. 20a USTAWY *
 - ZAKRES TERENU NA TERENACH WODNYCH
 - GRANICA ISTN. PASA DROGOWEGO DROGI KRAJOWEJ
 - GRANICA ISTN. PASA DROGOWEGO DROGI POWIATOWEJ
 - GRANICA ISTN. PASA DROGOWEGO DROGI GMINNEJ
 - GRANICA ISTN. OBSZARU KOLEJOWEGO
 - NUMERY DZIAŁEK ZLOKALIZOWANYCH W LINIACH ROZGRANICZAJĄCYCH TEREN INWESTYCJI I NIE PODLEGAJĄCYCH PODZIAŁOWI
 - NUMERY DZIAŁEK ZLOKALIZOWANYCH W LINIACH ROZGRANICZAJĄCYCH TEREN INWESTYCJI I PODLEGAJĄCYCH PODZIAŁOWI
 - NUMERY DZIAŁEK PO PODZIALE DZIAŁEK W LINIACH ROZGRANICZAJĄCYCH TEREN INWESTYCJI
 - NUMERY DZIAŁEK PO PODZIALE DZIAŁEK POZA LINIAMI ROZGRANICZAJĄCYMI TEREN INWESTYCJI
 - NUMERY DZIAŁEK ZLOKALIZOWANYCH W TERENIE NIEZBEDNYM DLA OBIEKTÓW BUDOWLANYCH ORAZ W TERENIE NIEZBEDNYM DLA REALIZACJI INWESTYCJI WG ART. 20a USTAWY *
 - LINIA WYKAZUJĄCA ODŁ. 20m OD OBSZARU KOLEJOWEGO
- *) Ustawa o szczególnych zasadach przygotowania i realizacji inwestycji w zakresie dróg publicznych (Dz. U. 2020 poz. 1983 z późn. zmianami)

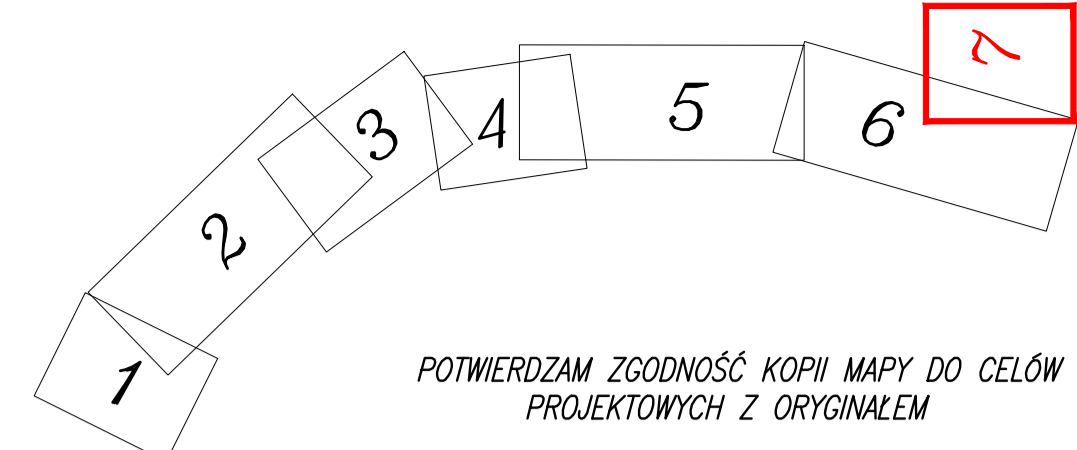

Starosta i Naczelnik Urzędu Miejskiego w Ostrowcu Świętokrzyskim
 HUBERT PAWLAK
 Data narysowania: 2021-01-18
 Znak sprawy: GK-II.6830.1.2021
 Uwagi i zastrzeżenia zostały zawarte w protokole z narysów koordynacyjnych
 Przewodniczący komisji mgr inż. Grzegorz Olszowski

POTWIERDZAM ZGODNOŚĆ KOPII MAPY DO CELÓW PROJEKTOWYCH Z ORYGINAŁEM

Starosta Ostrowski
 Paweł Mieszkowski
 Data: 28.10.2020
 ZUP: S. TAJCZYŃSKI
 NACZELNIK WYDZIAŁU GEODEZYJNO-KARTOGRAFICZNEGO KRAJOWEGO KATASTRU
 dr inż. Łukasz Śliwowski
 GEODESTA POWIATOWY

MAPA DO CELÓW PROJEKTOWYCH	
Arkusz 7(7)	
Objekt:	Budowa obwodnicy Ostrowca Świętokrzyskiego - DK nr 9
Oznaczenie kanc. zgłoszenia pracy geodezyjnej	GK-III.6640.1753.2019
Jednostka ewidencyjna	260701_1; 260703_2
Obszar ewidencyjny	Ostrowiec Świętokrzyski; Bodzechów
Skala mapy	1 : 500
Nazwa układu współrzędnych	PL-2000 Strefa 7
Sekcje mapy	PL-KRON86-NH
Oznaczenie granic obszaru, który był przedmiotem aktualizacji	7.144.24.13.3.3, 14.1.4, 14.2.3, 14.3.2, 14.3.3, 14.3.4, 14.4.1, 17.2.2, 17.2.4, 18.1.1, 18.1.2, 18.1.3, 18.1.4, 18.2.1, 18.2.2, 18.2.3, 18.2.4, 19.1.1, 19.1.2
Oznaczenie i informacje o służebnościach gruntowych mających wpływ na zagospodarowanie gruntów zlokalizowanych w granicach projektowanej inwestycji	nie badano ze względu na charakter inwestycji
Oznaczenie i symbol konturu użytku gruntowego, który nie jest ujawniony w bazie danych ewidencji gruntów i budynków	brak
<p>WOLBROMSKIE BIURO GEODEZYJNE SC DANUTA PIŚCZEK, MONIKA HANJKS 32-340 WOLBROM UL. 20 STYCZNIA 20/7 TEL. 32 644 14 57, biuro@wbgec.com NIP 837-17-86-512 REGON 737373434</p> <p>GEODESTA UPRAWNIOWY Danuta Piśczeck, Monika Hanjks 2020-10-27 Imię i nazwisko, nr uprawnień oraz data i podpis geodety uprawnionego który opracował mapę</p>	

Investor:	Generalna Dyrekcja Dróg Krajowych i Autostrad Oddział w Kielcach, ul. Poderewskiego 43/45 25-950 Kielce	Biurow projektowe:	PRACOWNIA INŻYNIERSKA KLOTODA <small>spółka z ograniczoną odpowiedzialnością z siedzibą w Kielcach</small> 30-693 Kielce, ul. Bochenka 10a tel. 665-193-005 e-mail: biuro@klotoda.pl
Wykonawca:	Lider: FABE POLSKA SP. Z O.O. ul. Cybetyki 19B 02-677 Warszawa	Wykonawca:	Partner: "SP" SINE MIDAS STROY" SP. Z O.O. SMS Сеть Матрикс Групп
Nazwa opracowania/Nazwa obiektu budowlanego: Budowa obwodnicy Ostrowca Świętokrzyskiego - DK9			
Adres obiektu budowlanego:		Miasto/Miejscowość:	ostrywiecki
Część:		ostrywiecki	Województwo: Świętokrzyskie
Funkcja:		MATERIAŁY DO WNIOSKU O WYDANIE DECYZJI ZRID	Skala: 1:500
Branża:		Imię, Nazwisko:	Uprawnienia/Specialność:
Główny Projektant : mgr inż. Hubert PAWLAK			
Projektant: mgr inż. Paweł ZAJDEL			
Sprawdzający: mgr inż. Paweł MIEŠKOWSKI			
Nazwa rysunku:		MAPA PRZEDSTAWIAJĄCA PROPONOWANY PRZEBIEG DROGI Z ZAZNACZENIEM TERENU NIEZBEDNEGO DLA OBIEKTÓW BUDOWLANYCH I ISTNIĄCYM UZBRONIENIEM TERENU - część 7	
Prawa autorskie zastrzeżone, zgodnie z prawem reprodukcji lub udostępnienia osobom trzecim niniejszego rysunku lub jego części bez upoważnienia inwestora.		Kraków, kwiecień 2021r.	Opracowanie: 736-BOS