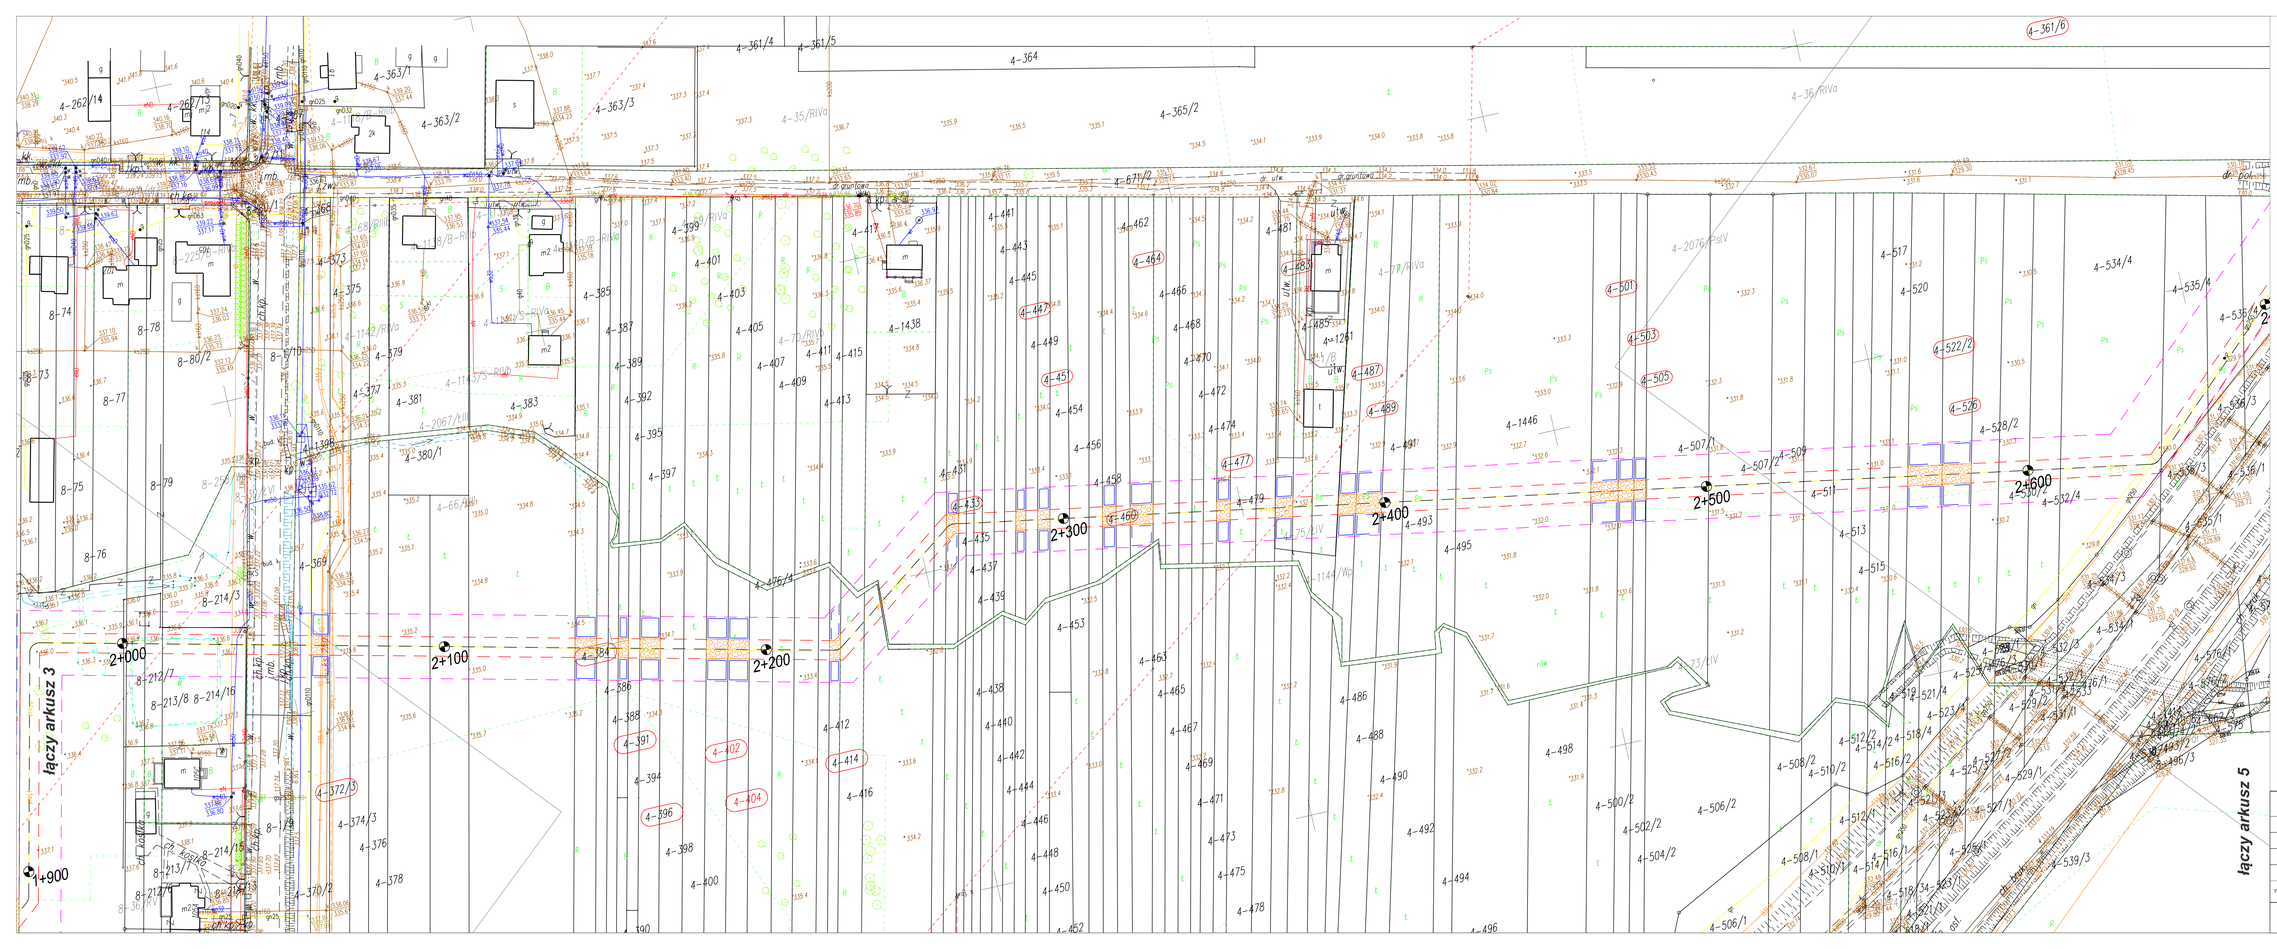

LEGENDA:

Zakres objęty wnioskiem

- powierzchnia ograniczenia w sposobie korzystania z terenu na czas nieokreślony
- powierzchnia ograniczenia w sposobie korzystania z terenu na czas określony zgodnie z art 6 ust. 1 pkt 11B specustawy
- nr działki objęty wnioskiem
- nr działki objęty wnioskiem przeniesiony na zarys arkusza
- powierzchnia ograniczenia w sposobie korzystania z terenu na czas nieokreślony - na działkach GDDKiA
- powierzchnia ograniczenia w sposobie korzystania z terenu na czas określony zgodnie z art 6 ust. 1 pkt 11B specustawy - na działkach GDDKiA

Oznaczenia informacyjne, nieobjęte wnioskiem

- strefa kontrolowana o szer 6,0 m
- projektowany gazociąg wysokiego ciśnienia DN300 MOP 6,0 MPa Parszów - Miastków wraz z kablem światłowodowym
- pas montażowy

INWESTOR	Polska Spółka Gazownictwa sp. z o.o. ul. Wojciecha Bandrowskiego 16, 33-100 Tarnów
INWESTYCJA	Przebudowa gazociągu w/c DN250 MOP 3,24 MPa relacji Parszów - Kielce
ADRES INWESTYCJI	Kajetanów, Gruszka; gm. Zagnańsk, pow. kielecki, woj. świętokrzyskie
OBIEKT	Budowa gazociągu w/c DN300 MOP 6,0 MPa Parszów – Miastków wraz ze światłowodem na terenie gminy Zagnańsk.
PROJEKT	MATERIAŁY DO DECYZJI LOKALIZACYJNEJ
TYTUŁ RYSUNKU	Projekt zagospodarowania terenu. Mapa 1:500 ark. 4

Biuro Projektowe PANGAZ Sp. z o.o.

Nr rysunku:	Arkuszy:	Skala:	Data:	Rewizja / data
12489 43 PB - 1.1 ark. 4	6	1 : 500	09.2021	W kolejny
	Arkusz: 4			