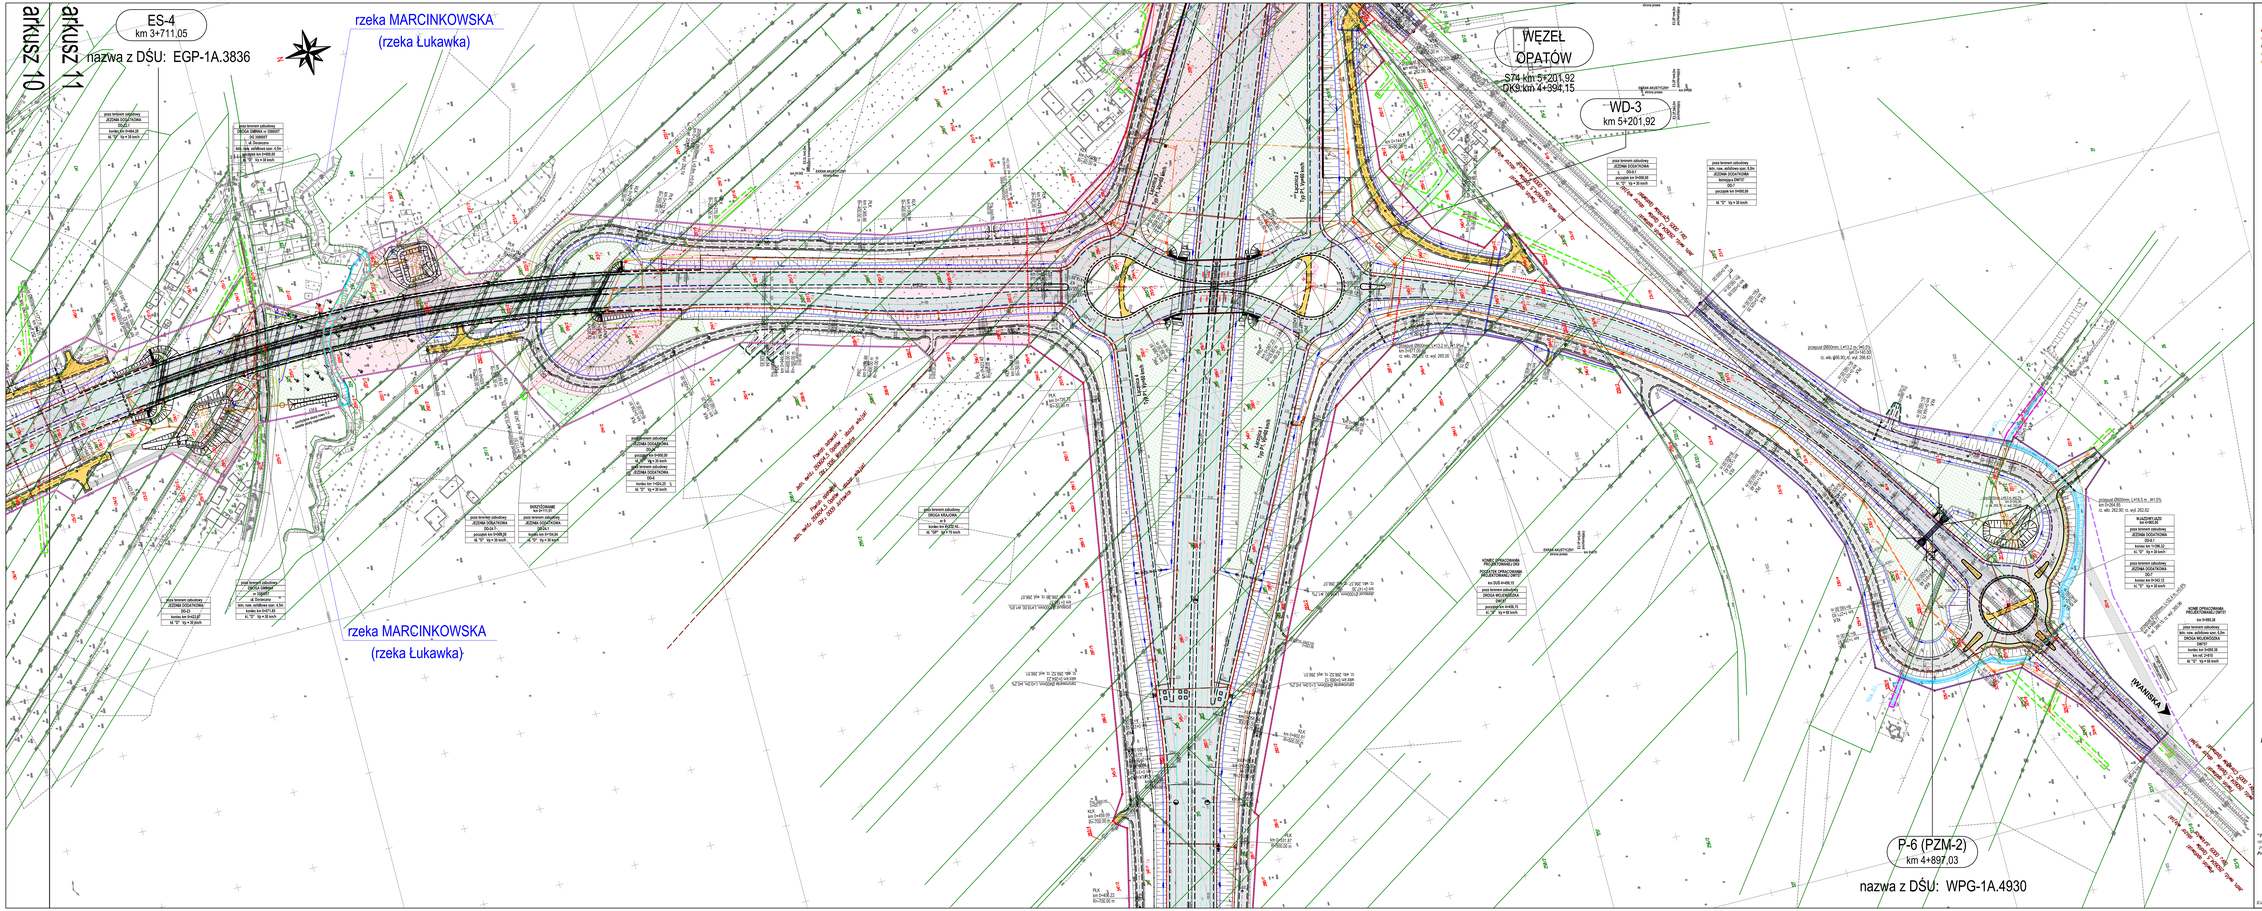

Inwestor:
GDDKiA
Generalny Dyrektor Dróg Krajowych i Autostrad
sprawowanemu przez
Generalną Dyrektorę Dróg Krajowych i Autostrad Oddział w Kielcach
ul. Padarewskiego 43/45, 25-950 Kielce

Zadanie główne:
Budowa obwodnicy Opatowa w ciągu S74 i DK9

Wykonawca:
Mostostal
Partner:
acciona
MOSTOSTAL WARSZAWA S.A.
ul. Konstruktorska 1 A,
02-673 Warszawa
Accciona Construcción S.A.
Parque Empresarial de la Moraleja, Avenida de Europa 18
28108 – Alcobendas
Madrid

Podwykonawca:
ARCADIS
ARCADIS Sp. z o.o.
ul. Aleje Jerozolimskie 142 B
02-305 Warszawa

"Projekt zagospodarowania terenu opracowano na bazie mapy do celów projektowych zgodnej z oryginałem"

Projektant:

Kielce, 2016

PROJEKT BUDOWLANY

Nazwa obiektu budowlanego:
BUDOWA OBWODNICY OPATOWA W CIĄGU S74 I DK9

Adres obiektu budowlanego:
województwo świętokrzyskie, powiat opatowski, gmina Opatów, gmina Sadowie

Nazwa dokumentacji:
ZAŁĄCZNIK nr 1

Tytuł rysunku:
Mapa przedstawiająca proponowany przebieg drogi , z zaznaczeniem terenu zlokalizowanego na obszarach Natura2000, oraz istniejące zabezpieczenia terenu i skrzyżowań zmian w dotychczasowej infrastrukturze zagospodarowania terenu

Faza projektowa:
Plan sytuacyjny DK9 od km 3+630 do km 5+095

Numer dokumentacji	Arkusz	Skala	Format
07.2622-z	0	1:1000	Z3,11