

ROZPORZĄDZENIE NR. 7/2022
WOJEWODY ŚWIĘTOKRZYSKIEGO
z dnia 16.12.2022.

**w sprawie ustanowienia strefy ochronnej ujęcia wód podziemnych w Kołomaniu,
Gmina Zagnańsk, Powiat kielecki**

Na podstawie art. 135 ust. 1 pkt 2, ust. 3 i ust. 4 ustawy z dnia 20 lipca 2017 r. - Prawo wodne (Dz. U. z 2021 r., poz. 2233 ze zm.) zarządza się, co następuje:

§ 1. 1. Ustanawia się strefę ochronną obejmującą teren ochrony bezpośredniej i teren ochrony pośredniej ujęcia wód podziemnych w miejscowości Kołomań, gm. Zagnańsk, pow. kielecki, woj. świętokrzyskie, składającej się z 1 studni wierconej (S-1), o głębokości 80,0 m. Ujęcie eksploatuje wody podziemne dolnotriasowego (Ti) poziomu wodonośnego.

2. Strefę ochronną dzieli się na:

- 1) teren ochrony bezpośredniej znajdujący się w granicach istniejących ogrodzeń składający się ze studni nr S-1 w kształcie prostokąta o wymiarach: 33,0x49,3 m.
- 2) teren ochrony pośredniej obejmujący obszar o powierzchni 2,71 km²

§ 2. Tereny ochronne

1. Mapę orientacyjną z terenem ochrony pośredniej, terenem ochrony bezpośredniej oraz ujęciem wody przedstawia mapa stanowiąca załącznik nr 1 do rozporządzenia.
2. Ogrodzony teren studni ujęcia, będący terenem ochrony bezpośredniej, znajduje się w miejscowości Kołomań, gmina Zagnańsk na działce o nr ewidencyjnym: 292/2, obręb 10 Kołomań. Teren ten przedstawiony jest na mapie stanowiącej załącznik nr 2 do rozporządzenia.
3. Przebieg granicy terenu ochrony pośredniej przedstawiono na mapie stanowiącej załącznik nr 3 do rozporządzenia.
4. Opis przebiegu granicy terenu ochrony pośredniej został przedstawiony na załączniku nr 4 do rozporządzenia.

§ 3. Zakazy i nakazy

1. Na terenie ochrony bezpośredniej obowiązują zakazy i nakazy, określone w art. 127 - 129 ustawy z dnia 20 lipca 2017 roku Prawo wodne.
2. Lokalizacja tablic informacyjnych została przedstawiona na mapie, stanowiącej załącznik nr 1 do rozporządzenia.

§ 4. Na terenie ochrony pośredniej zakazuje się:

1. rolniczego wykorzystania ścieków;
2. przechowywania lub składowania odpadów promieniotwórczych;
3. lokalizowania magazynów produktów ropopochodnych, oraz innych substancji, a także rurociągów do ich transportu;
4. lokalizowania nowych ujęć wody;
5. lokalizowania cmentarzy oraz grzebania martwych zwierząt;
6. lokalizowania nowych przedsięwzięć mogących znacząco oddziaływać na środowisko z wyjątkiem tych, które wg oceny oddziaływania na środowisko nie stanowią zagrożenia dla wód podziemnych.

7. urządzania przyzm kiszonkowych;
8. stosowania i składowania chemicznych środków zimowego utrzymania dróg
9. składowania opakowań po nawozach i środkach ochrony roślin;
10. wydobywania kopalin;
11. mycia pojazdów mechanicznych
12. wykonywania odwodnień górniczych.

2. Granice terenu ochrony pośredniej strefy ochronnej należy oznaczyć zgodnie z art. 125 ust. 1 ustawy z dnia 20 lipca 2017 r. Prawo wodne.

§ 5. Znosi się strefę ochronną obejmującą teren ochrony bezpośredniej ujęcia wód podziemnych w Kołomaniu. gm. Zagnańsk, powiat kielecki, ustanowioną decyzją Dyrektora Zarządu Zlewni w Kielcach z dnia: 13 sierpnia 2018 r. znak: KR.ZUZ.1.4100.102.2018.IM.


§ 6. Rozporządzenie wchodzi w życie po upływie 14 dni od dnia ogłoszenia w Dzienniku Urzędowym Województwa Świętokrzyskiego.

WOJEWODA ŚWIĘTOKRZYSKI

Zbigniew Koniusz




Załącznik nr 1
do Rozporządzenia nr/..... Wojewody Świętokrzyskiego
z dnia 16.12.2022 w sprawie ustanowienia strefy ochronnej
ujęcia wód podziemnych w Kołomaniu,
Gmina Zagnańsk, Powiat kielecki

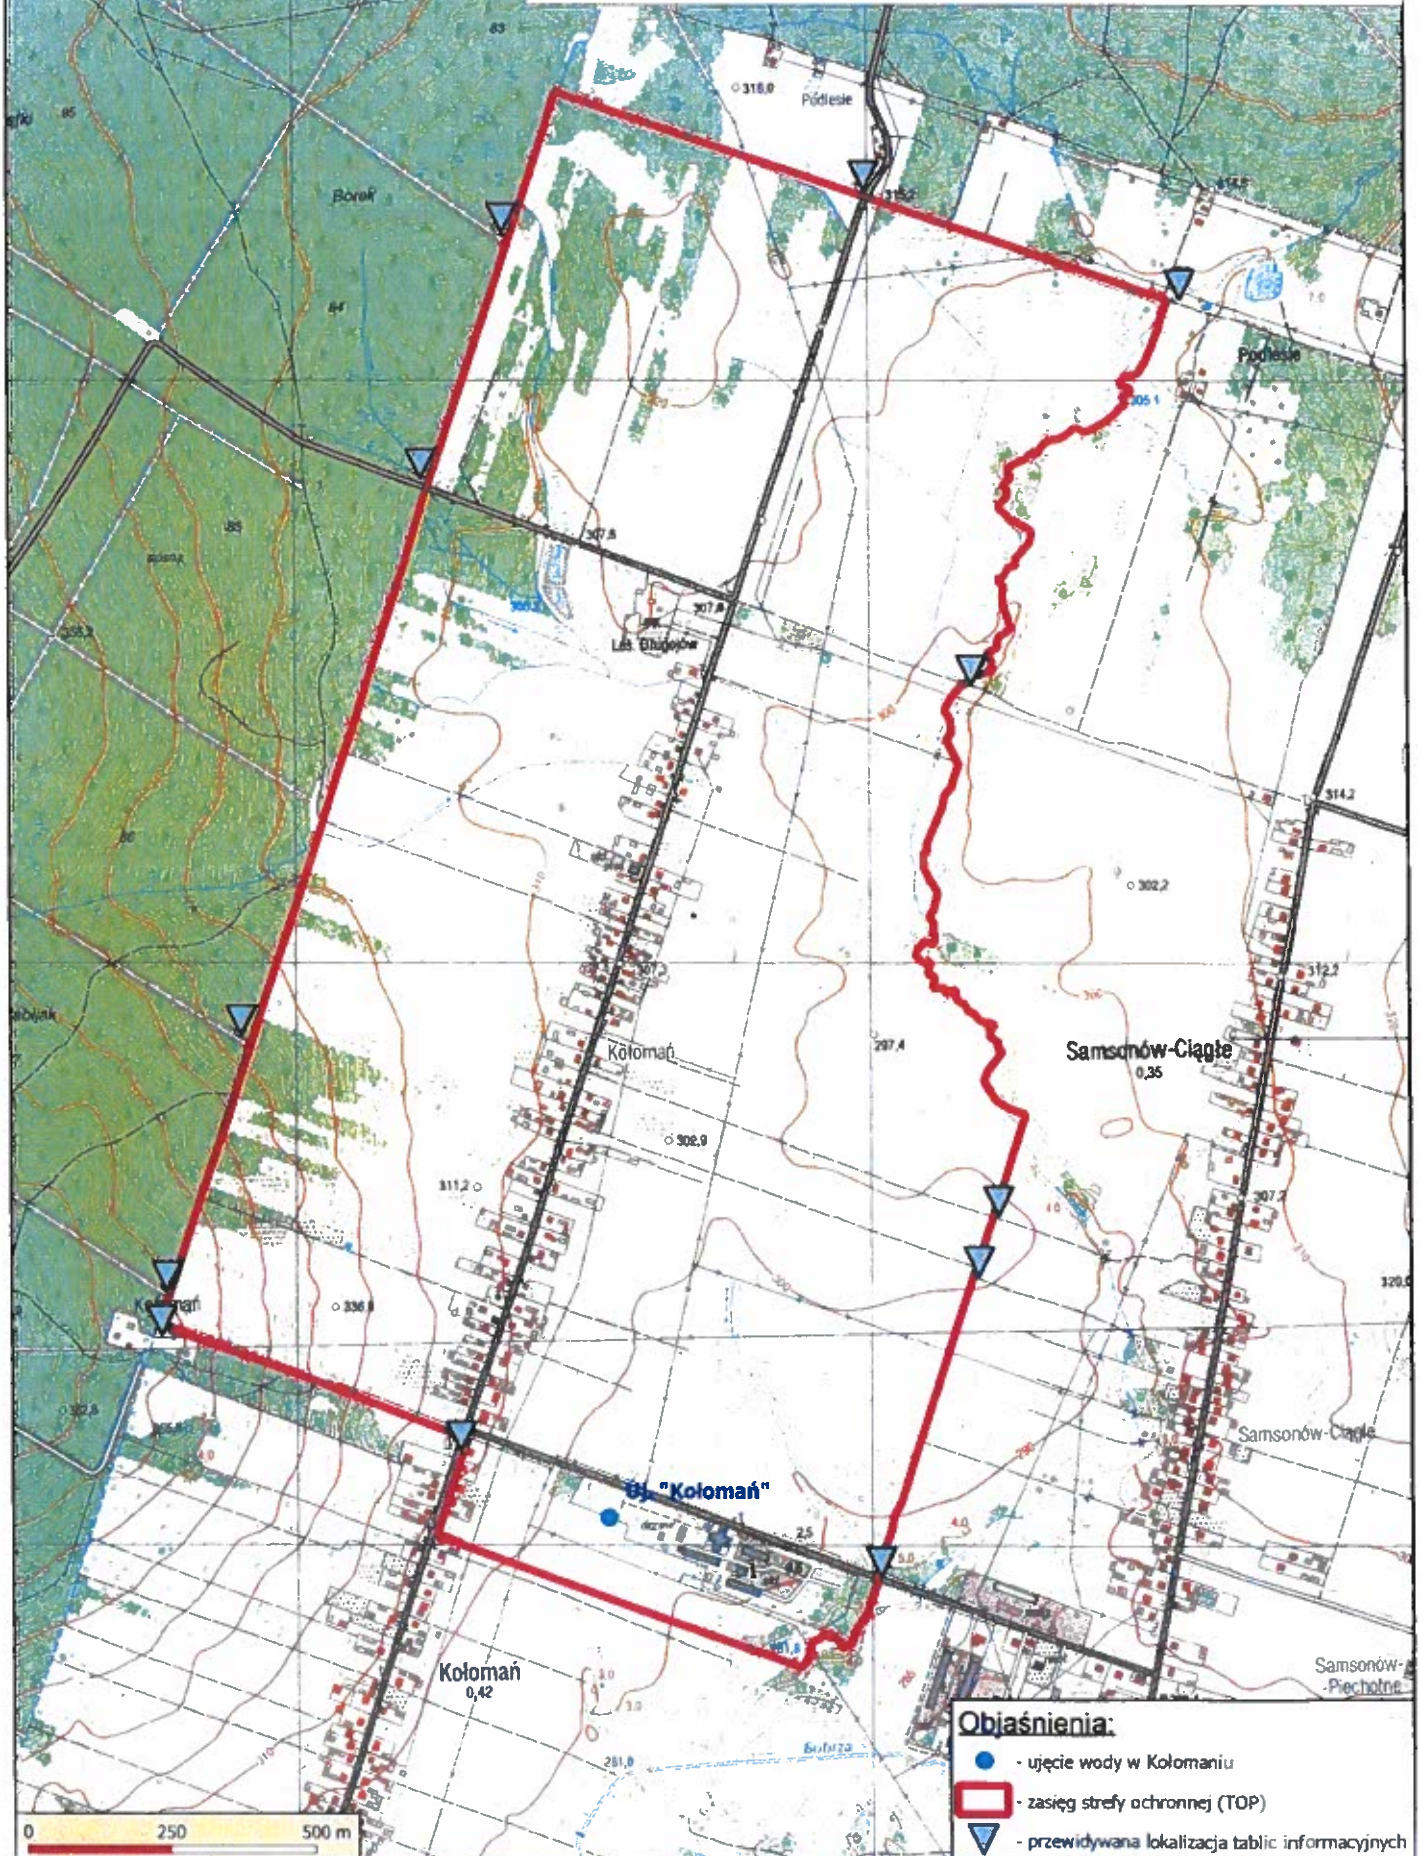

Załącznik nr 2
do Rozporządzenia nr 7/2022 Wojewody Świętokrzyskiego
z dnia 16.12.2022 w sprawie ustanowienia strefy ochronnej
ujęcia wód podziemnych w Kołomaniu,
Gmina Zagnańsk, Powiat kielecki

województwo **ŚWIĘTOKRZYSKIE**
 Powiat: **KIELCE**
 Gmina: *Zagnańsk*
 miejscowość: *Kołomani*
 skala: *1:1000*
 data: *GMN. 66421. 306. 2021*

Starosta Powiatowe
 w Kielcach
 Sejmik Powiatowy
 w dniu: *2021.02.03*
 W-02/02/21

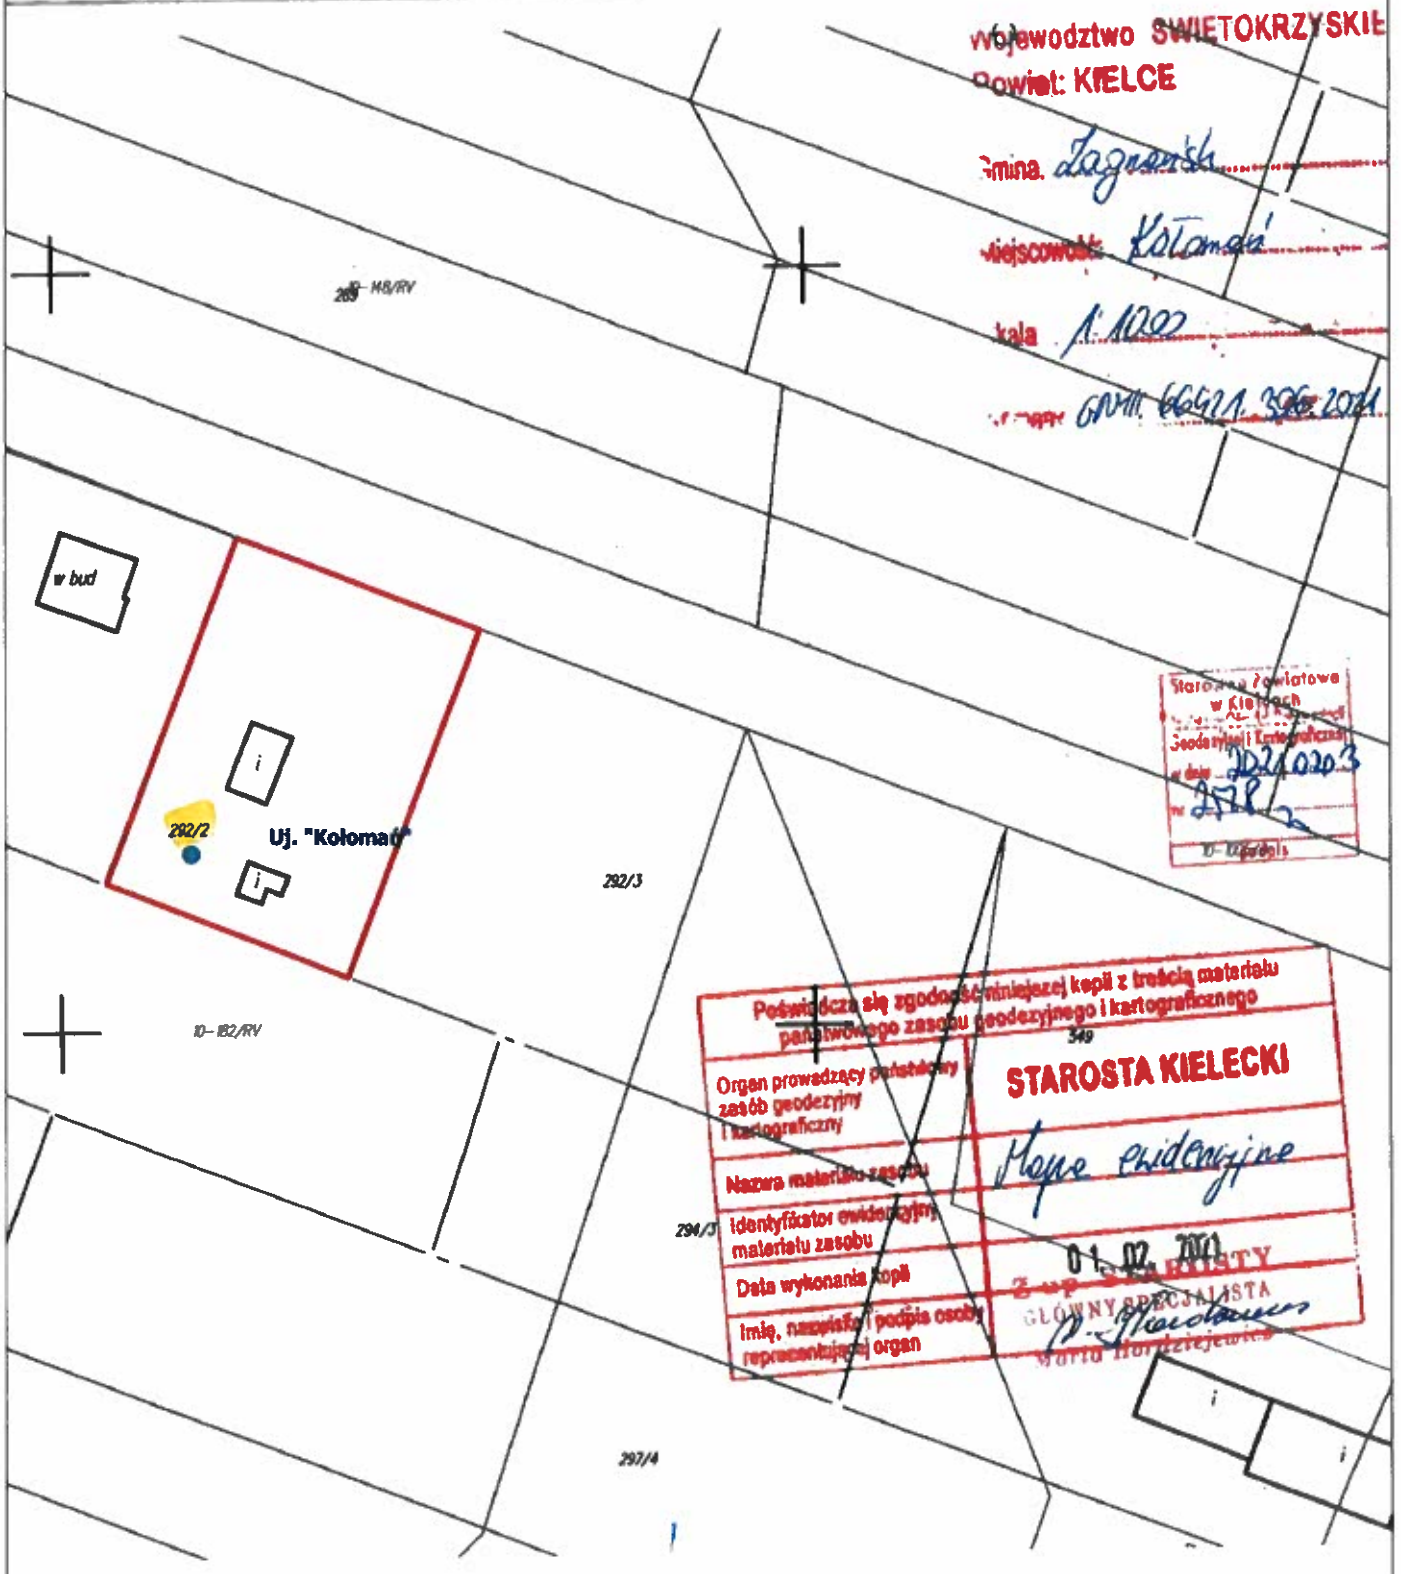

Podświadczą się zgodność niniejszej kopii z treścią materiału państwowego zasobu geodezyjnego i kartograficznego

Organ prowadzący państwowy zasób geodezyjny i kartograficzny

Nazwa materiału zasobu

identyfikator ewidencyjny materiału zasobu

Data wykonania kopii

Imię, nazwisko i podpis osoby reprezentującej organ

STAROSTA KIELECKI

Henryk Ewidencyjny

01.02.2021


Z-ca STAROSTY
GLÓWNY SPECJALISTA
P. Głuchowski
 Marta Hordziejewska

Objaśnienia:




- - ujęcie wód podziemnych w Kołomaniu
- - granica strefy ochronnej - terenu ochrony bezpośredniej


Załącznik nr 3

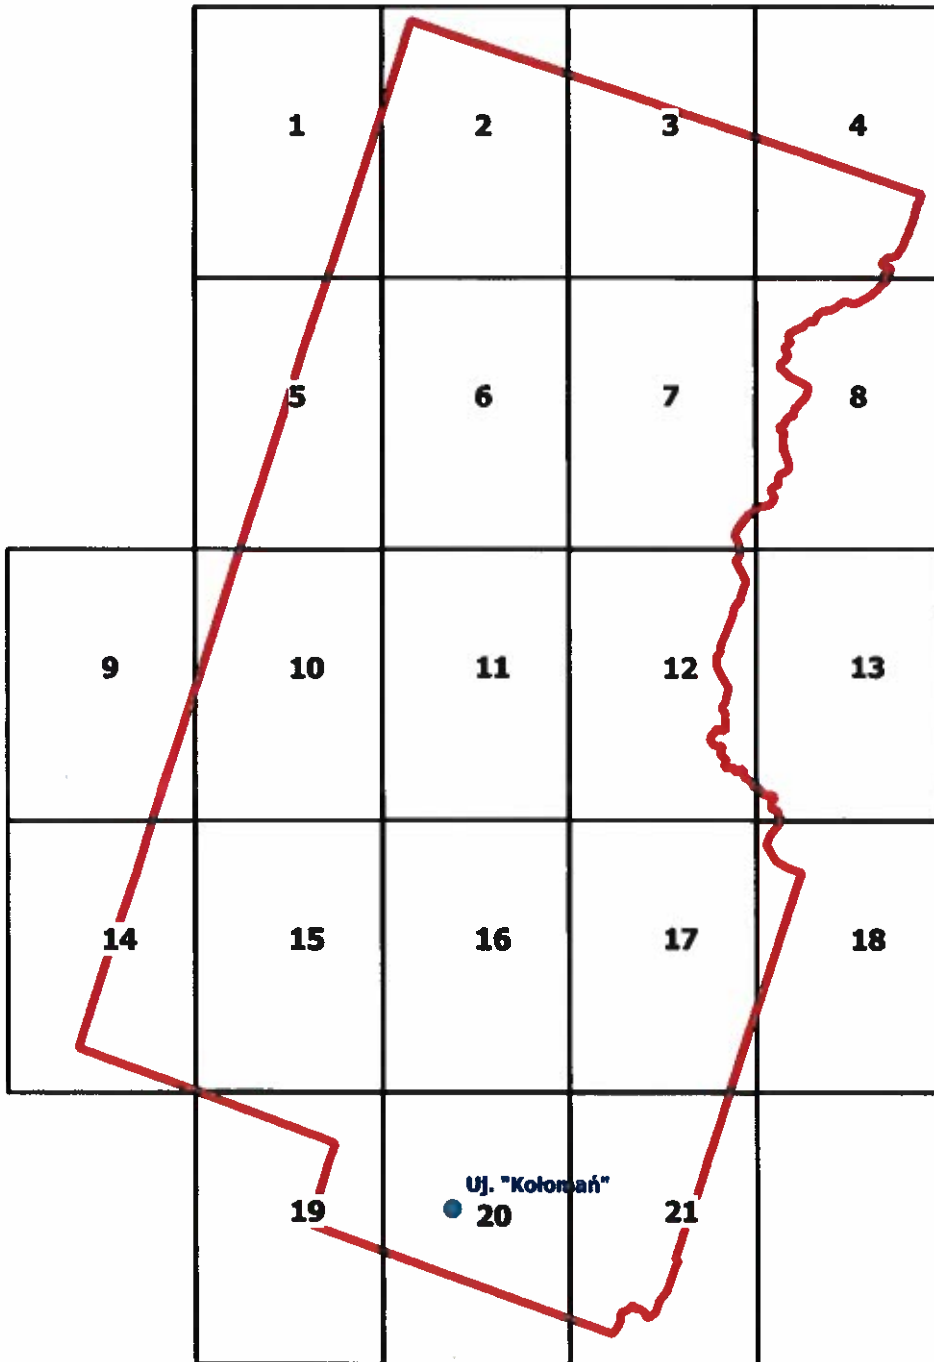do Rozporządzenia nr/.....⁷ Wojewody Świętokrzyskiego
z dnia ^{16.12.2022}.....w sprawie ustanowienia strefy ochronnej
ujęcia wód podziemnych w Kołomaniu,
Gmina Zagnańsk, Powiat kielecki





Objaśnienia:


-  - ujęcie wody w Kołomaniu
-  - granica strefy ochronnej - terenu ochrony pośredniej
-  - podział mapy ewidencyjnej na sekcje, skala 1:2 000

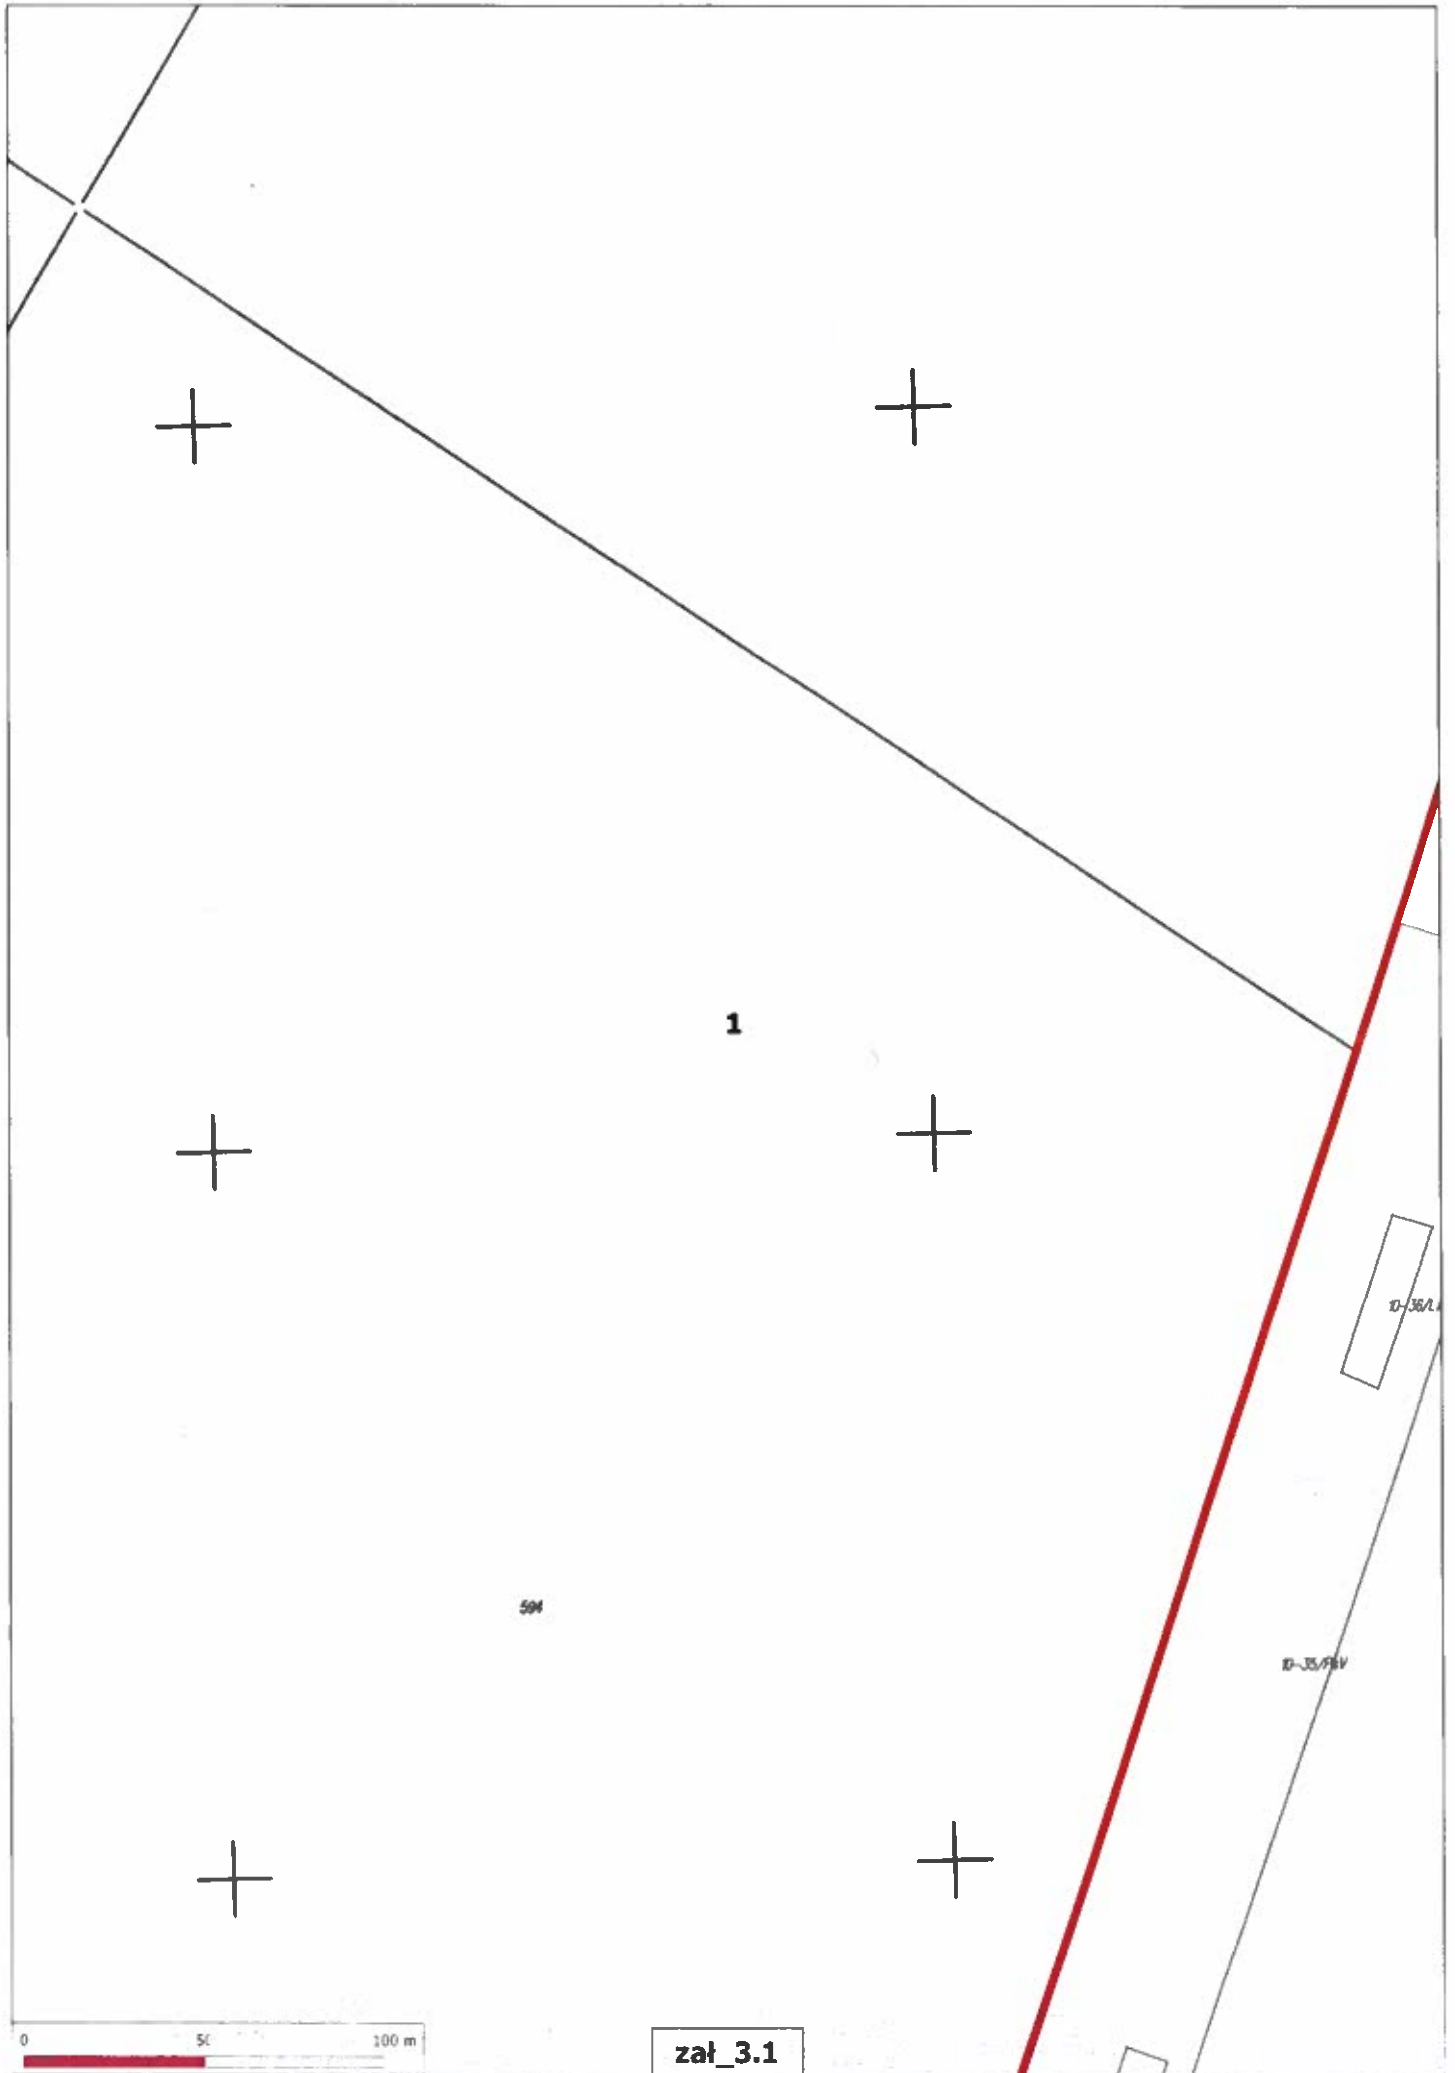


zał_3.1

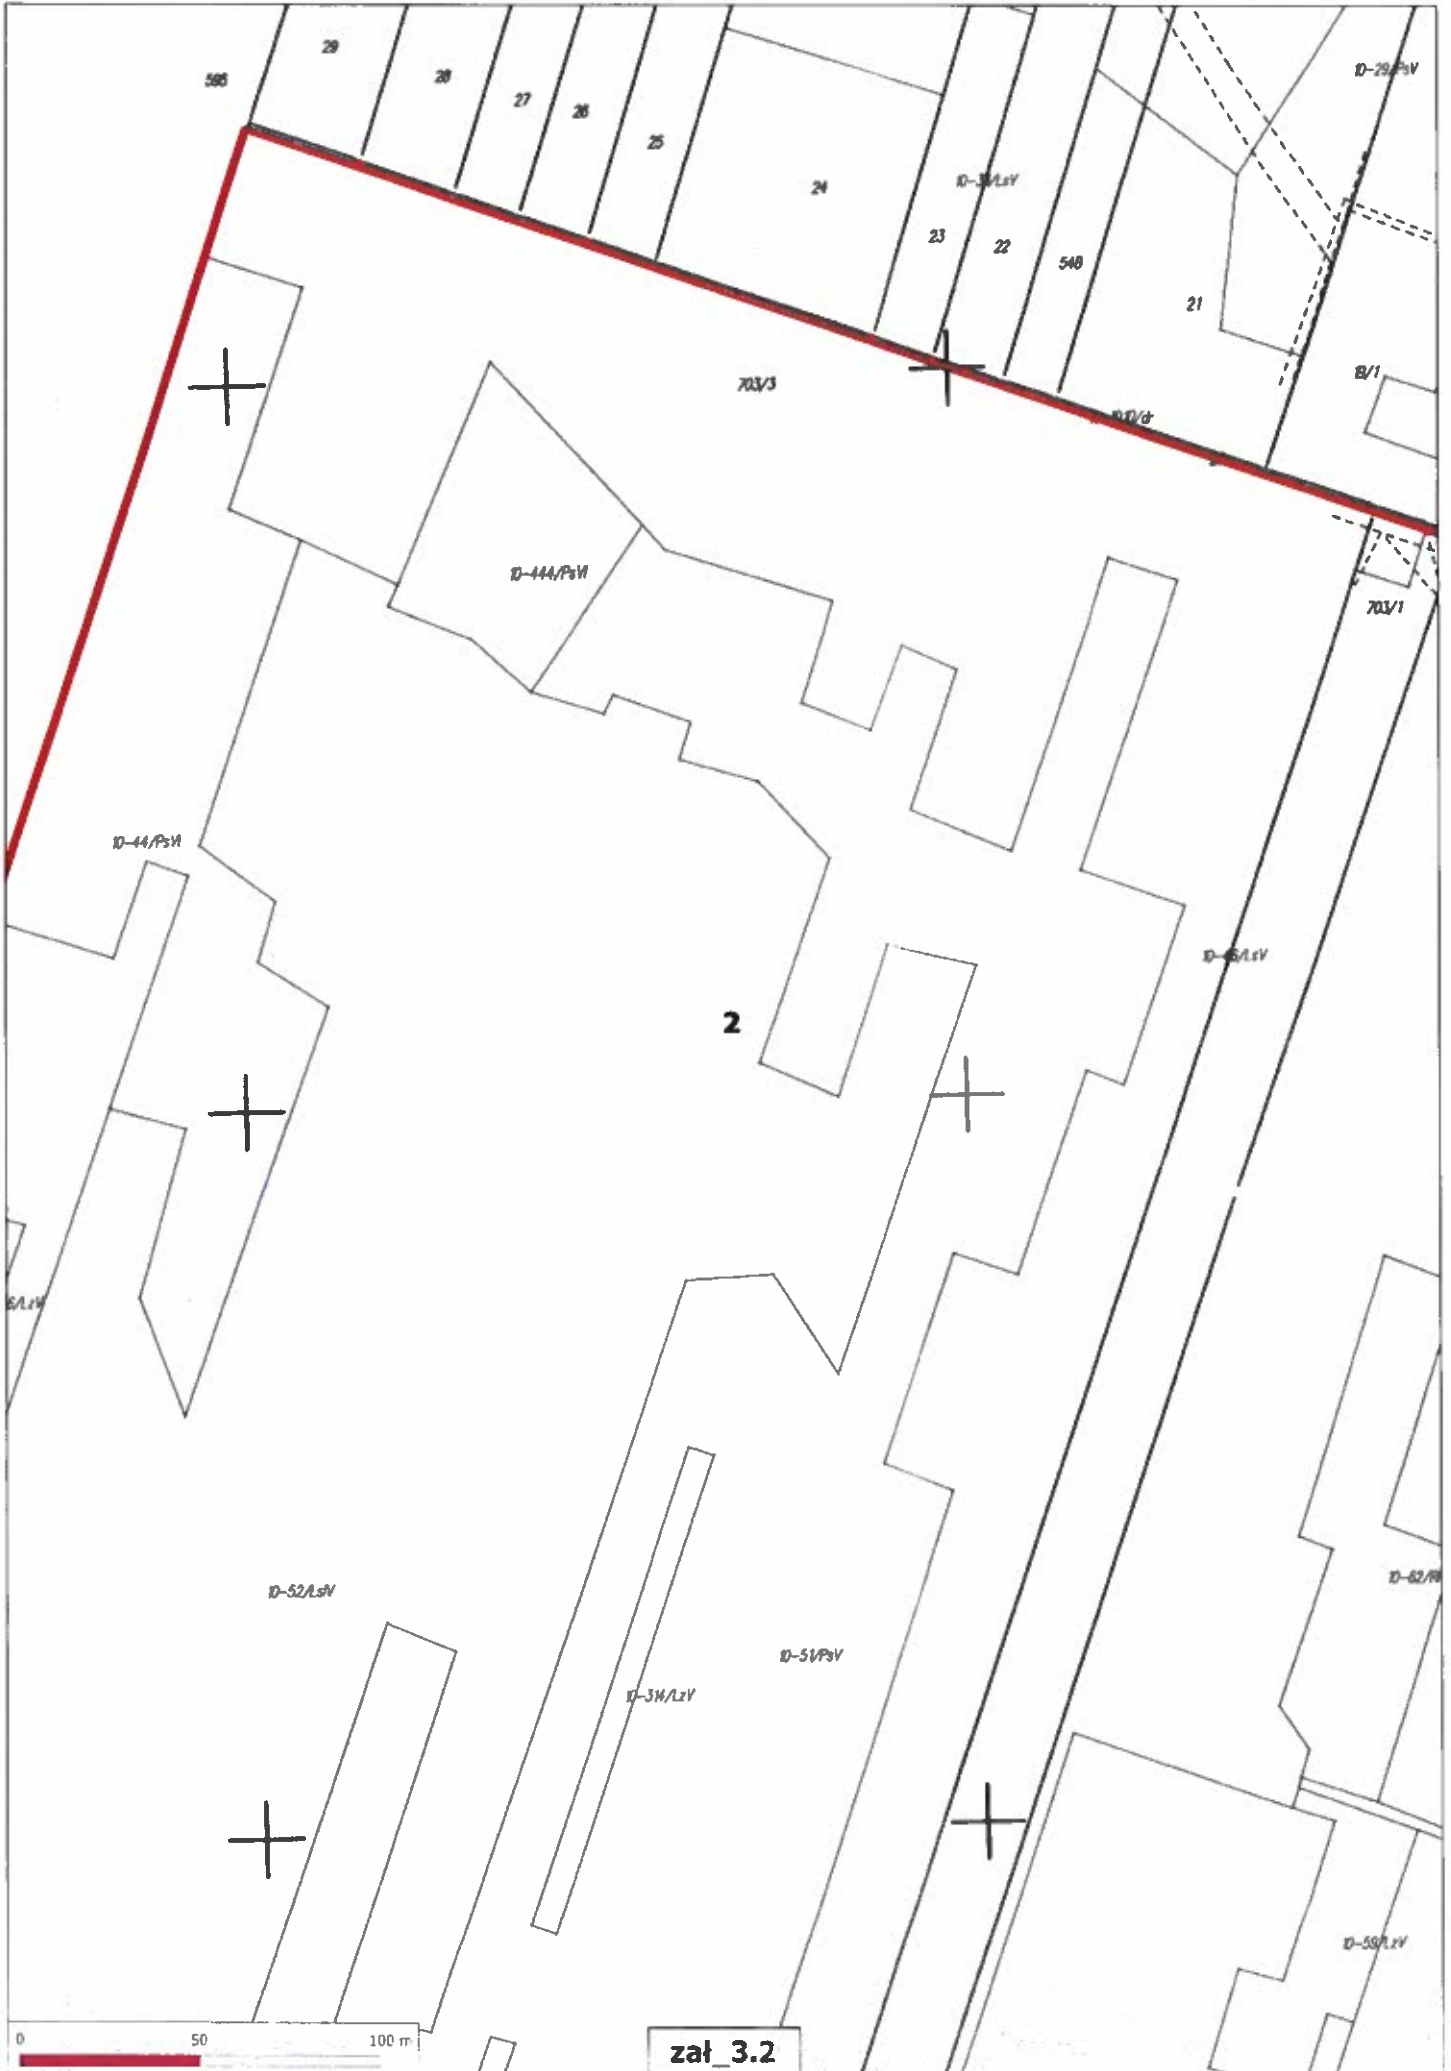


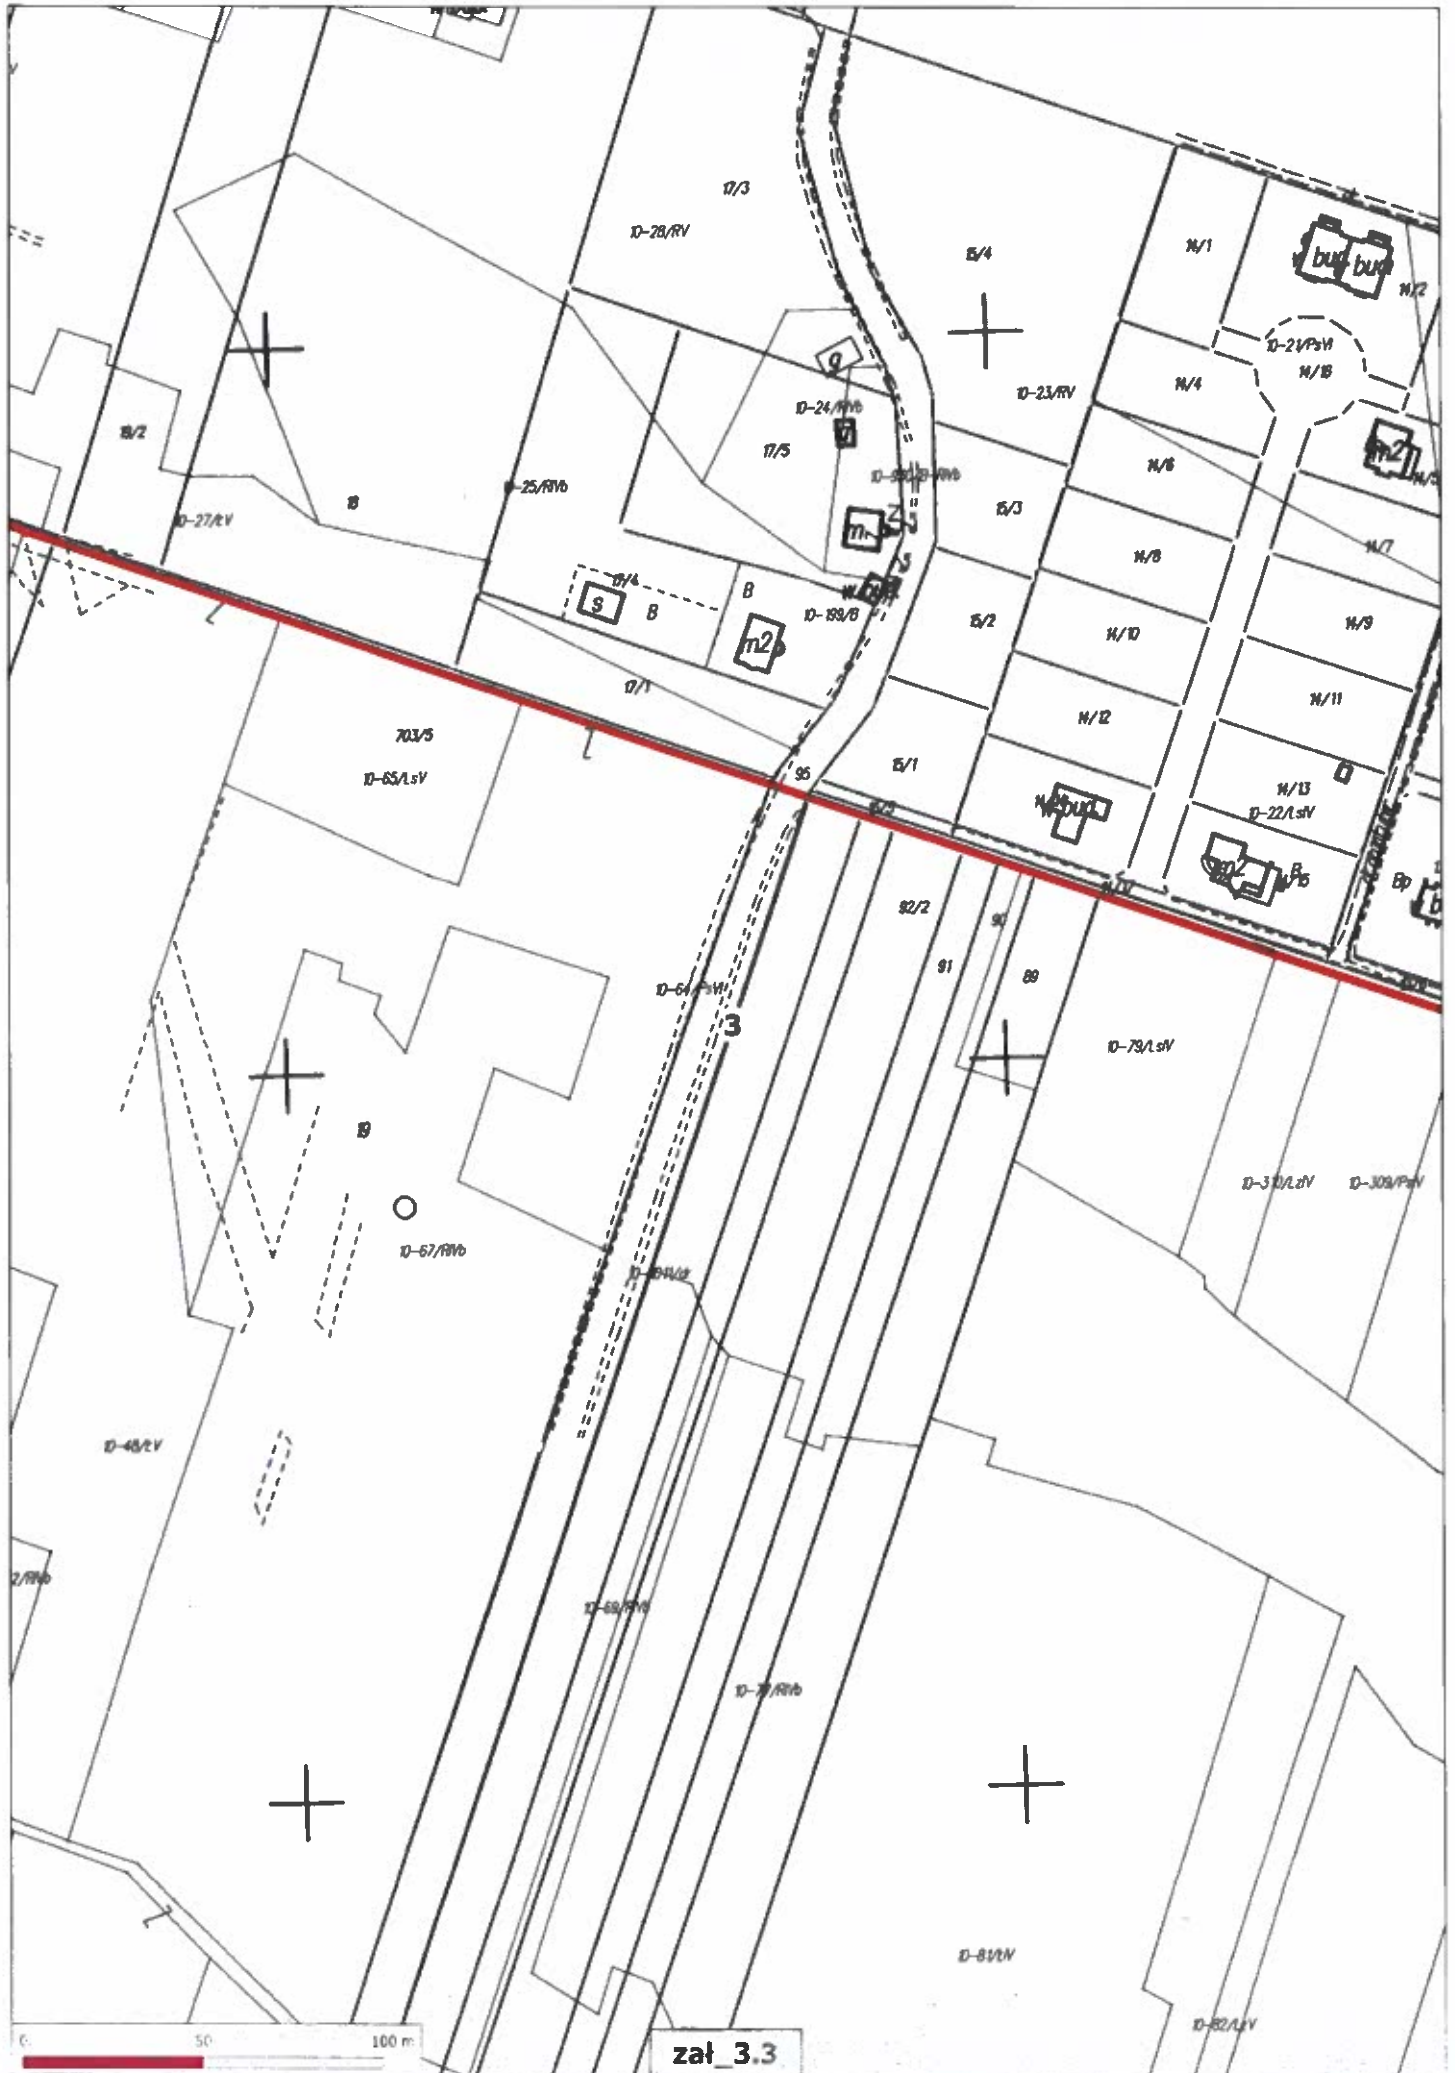

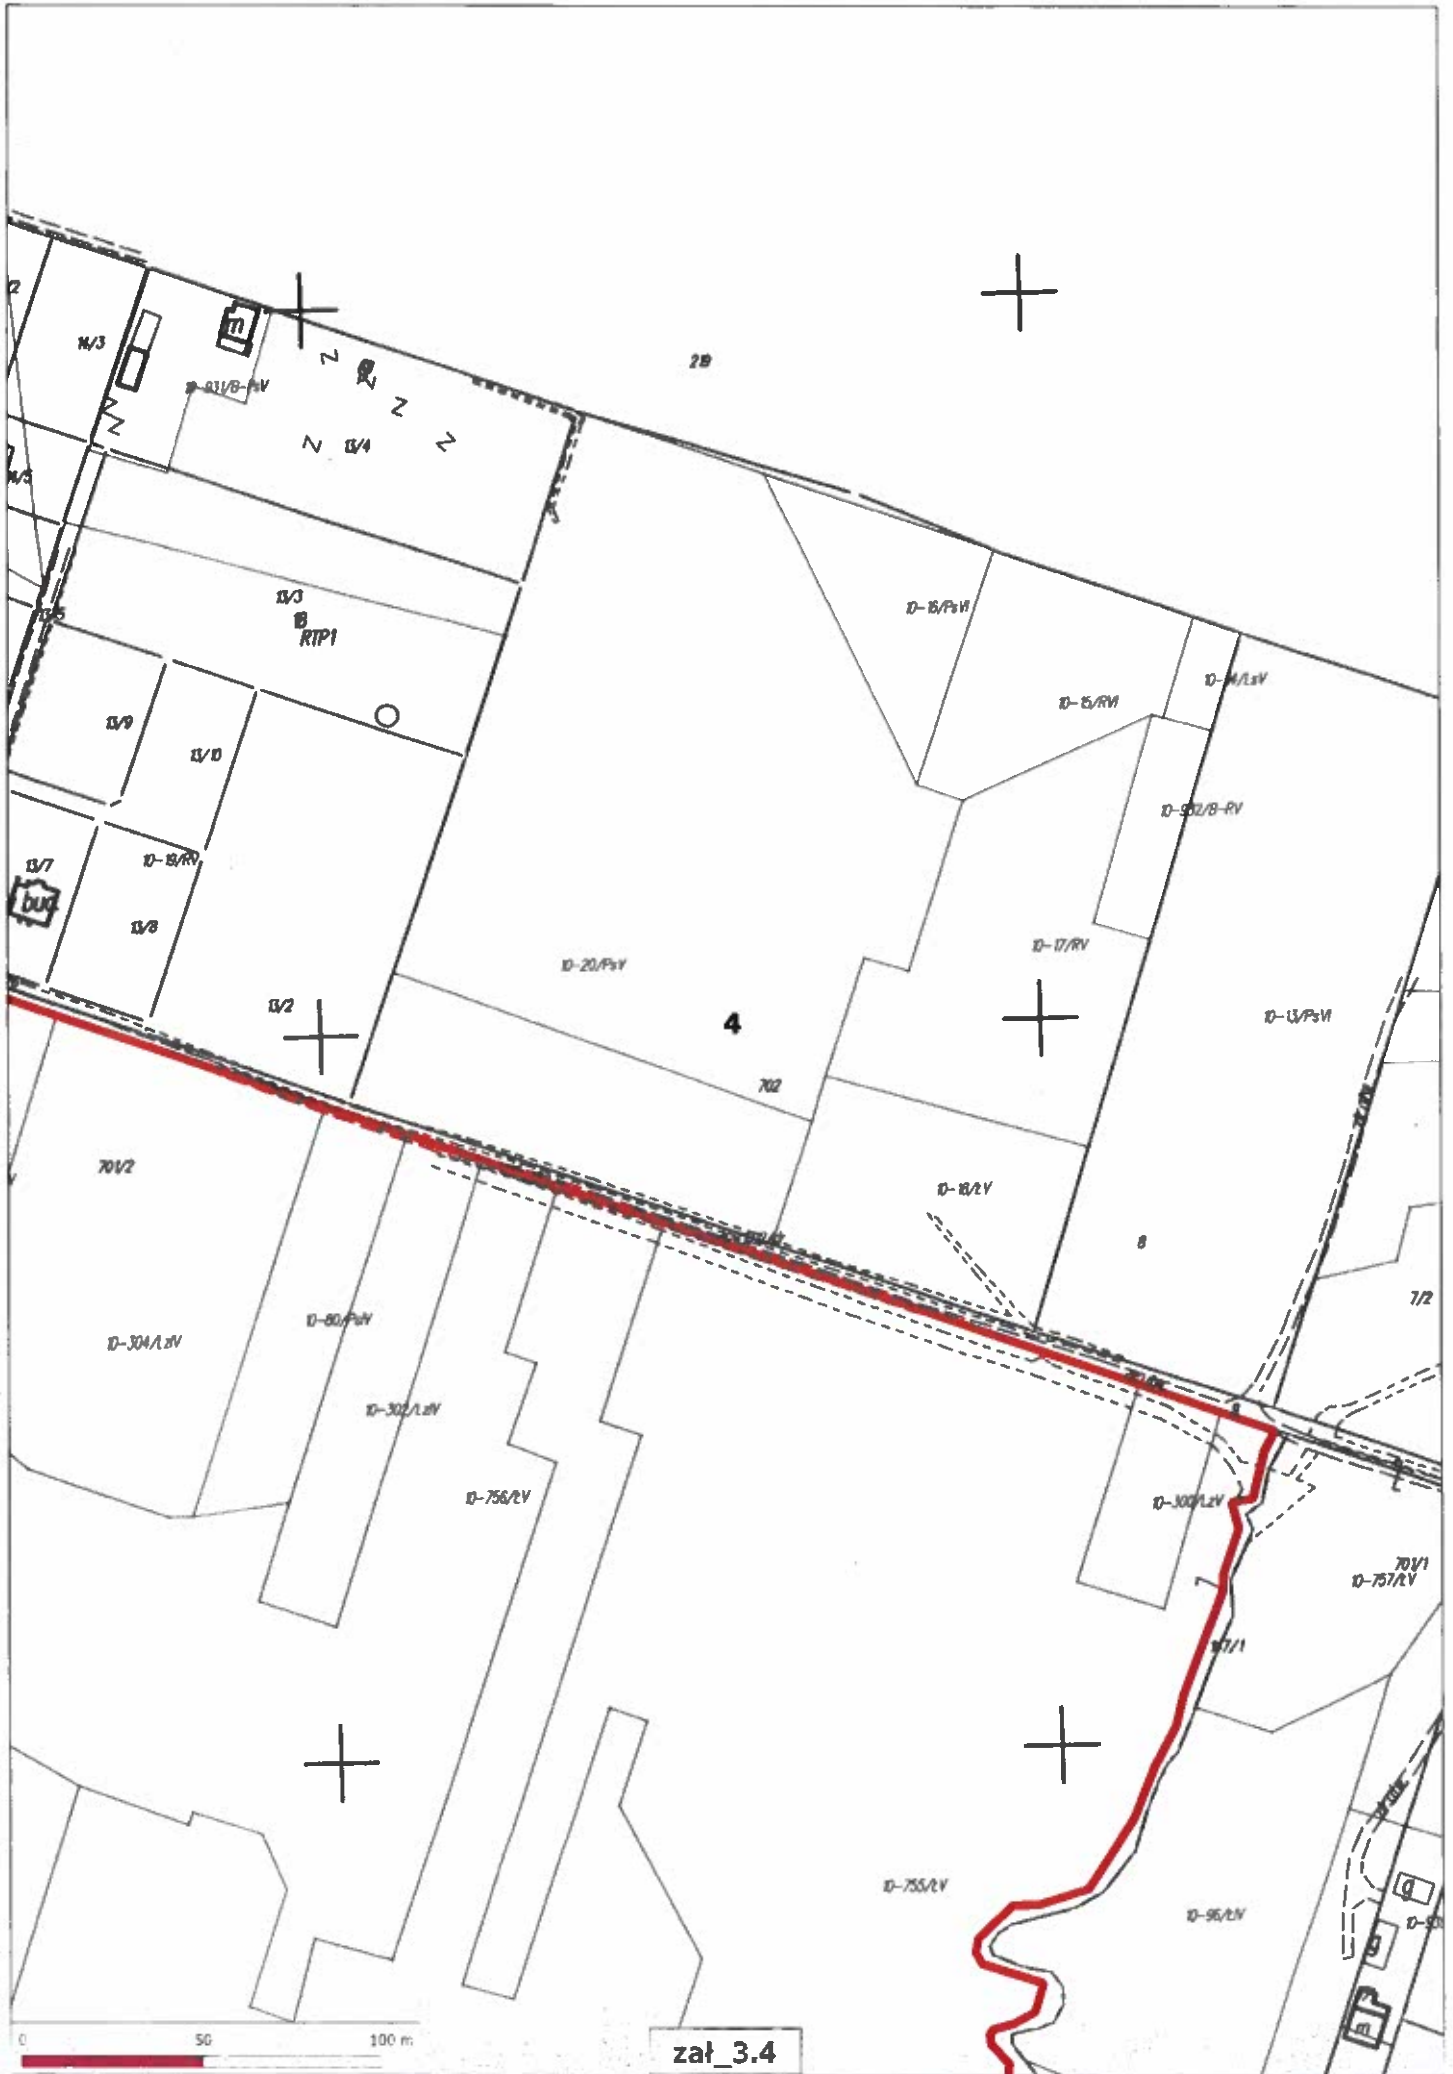

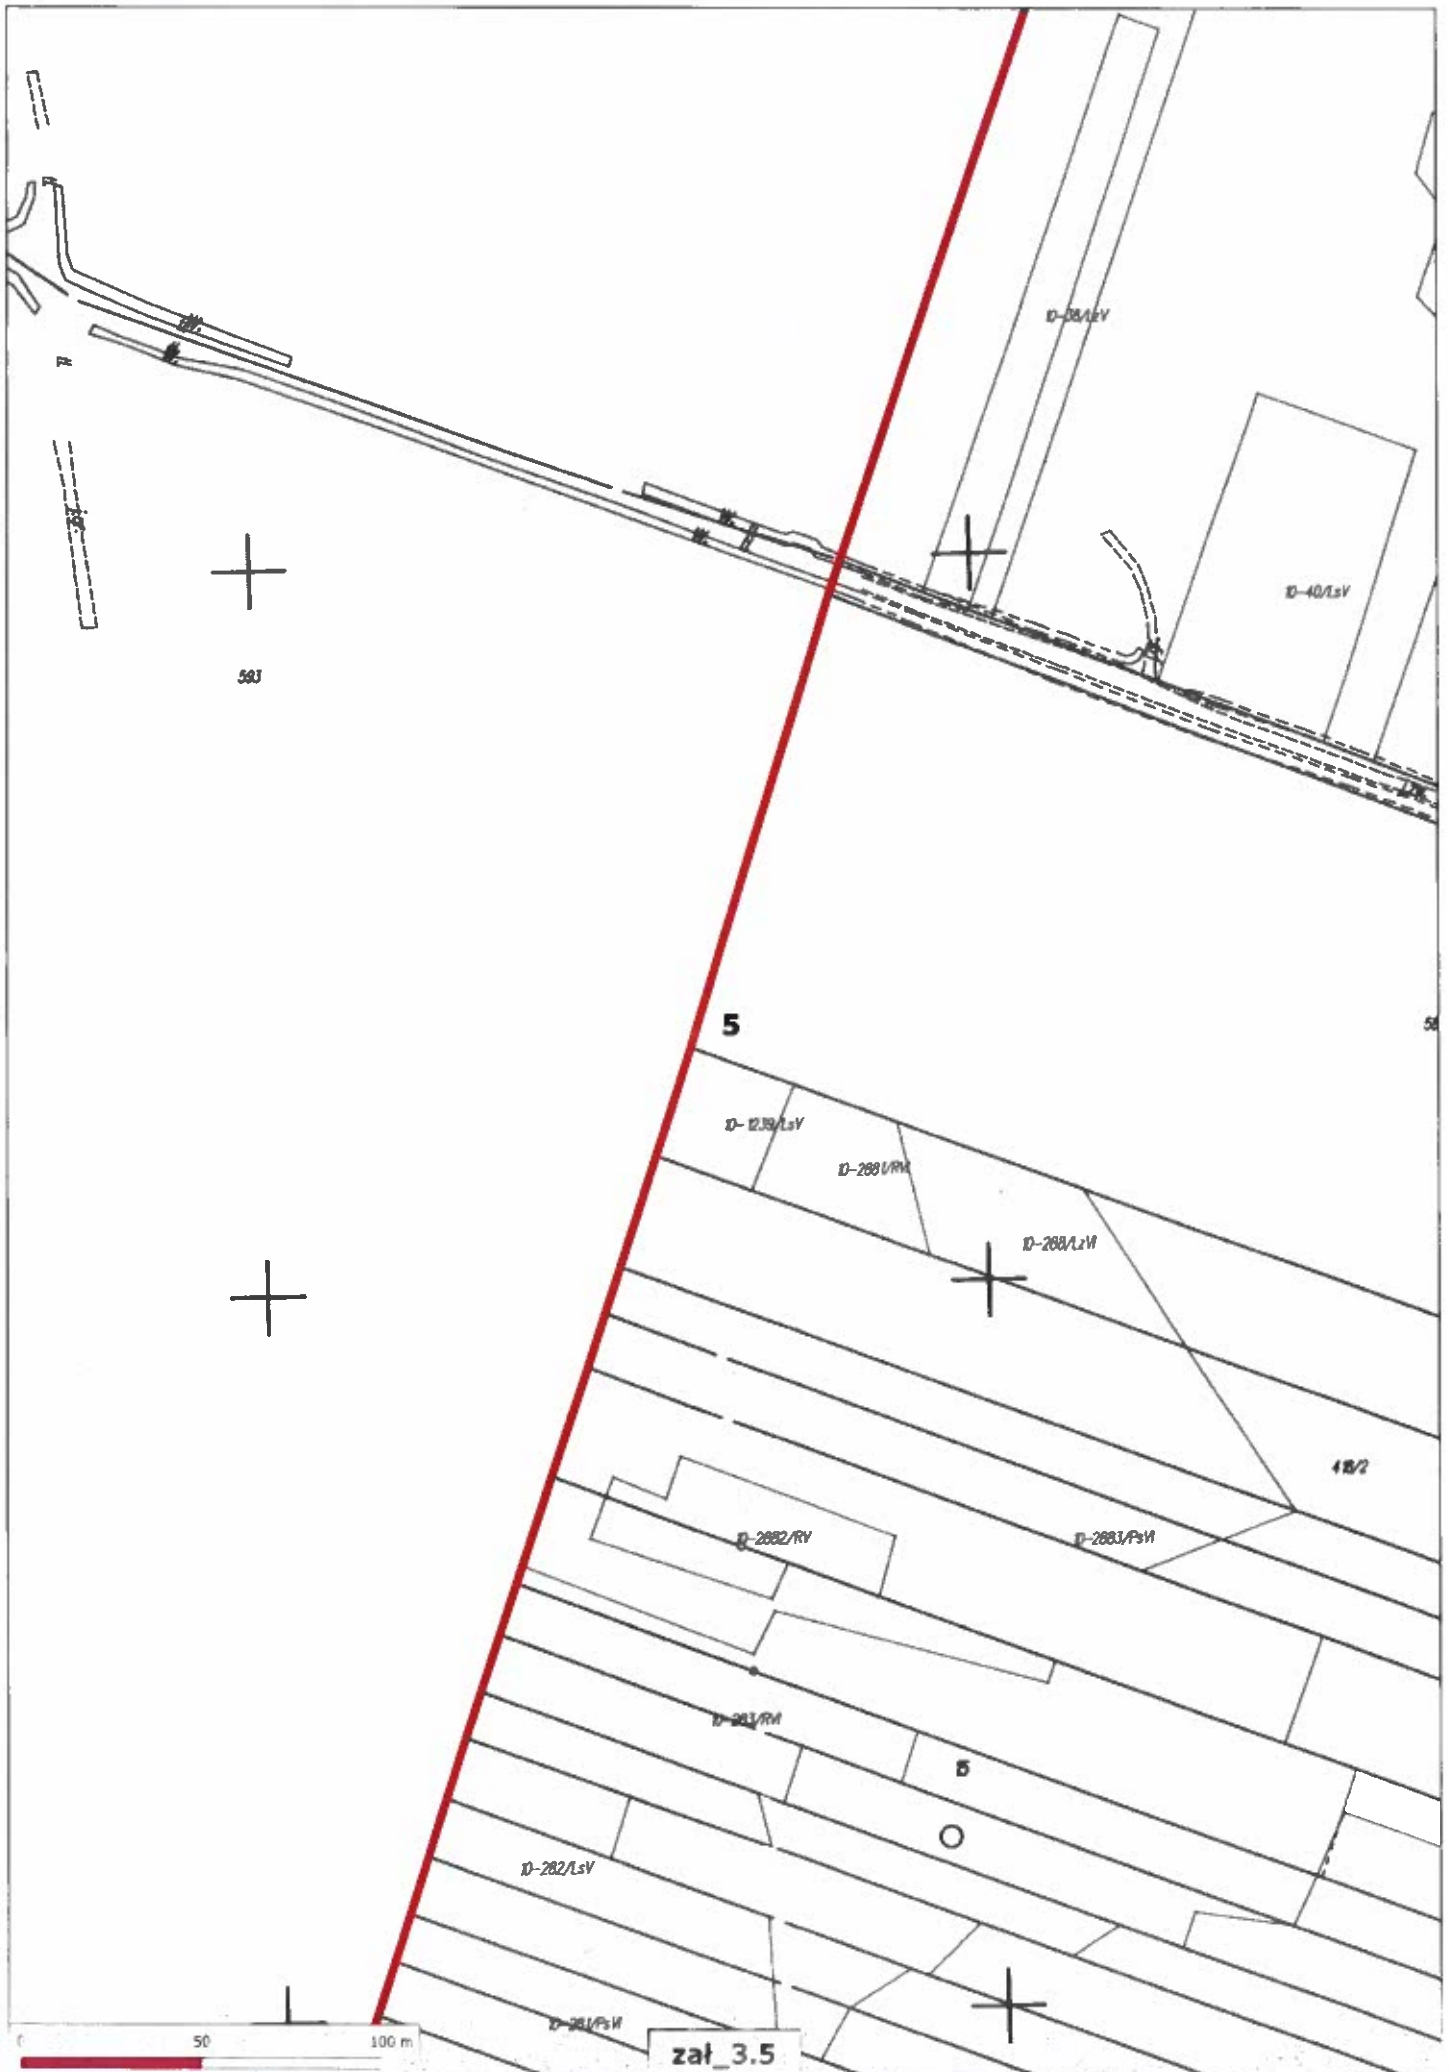


zał_3.5

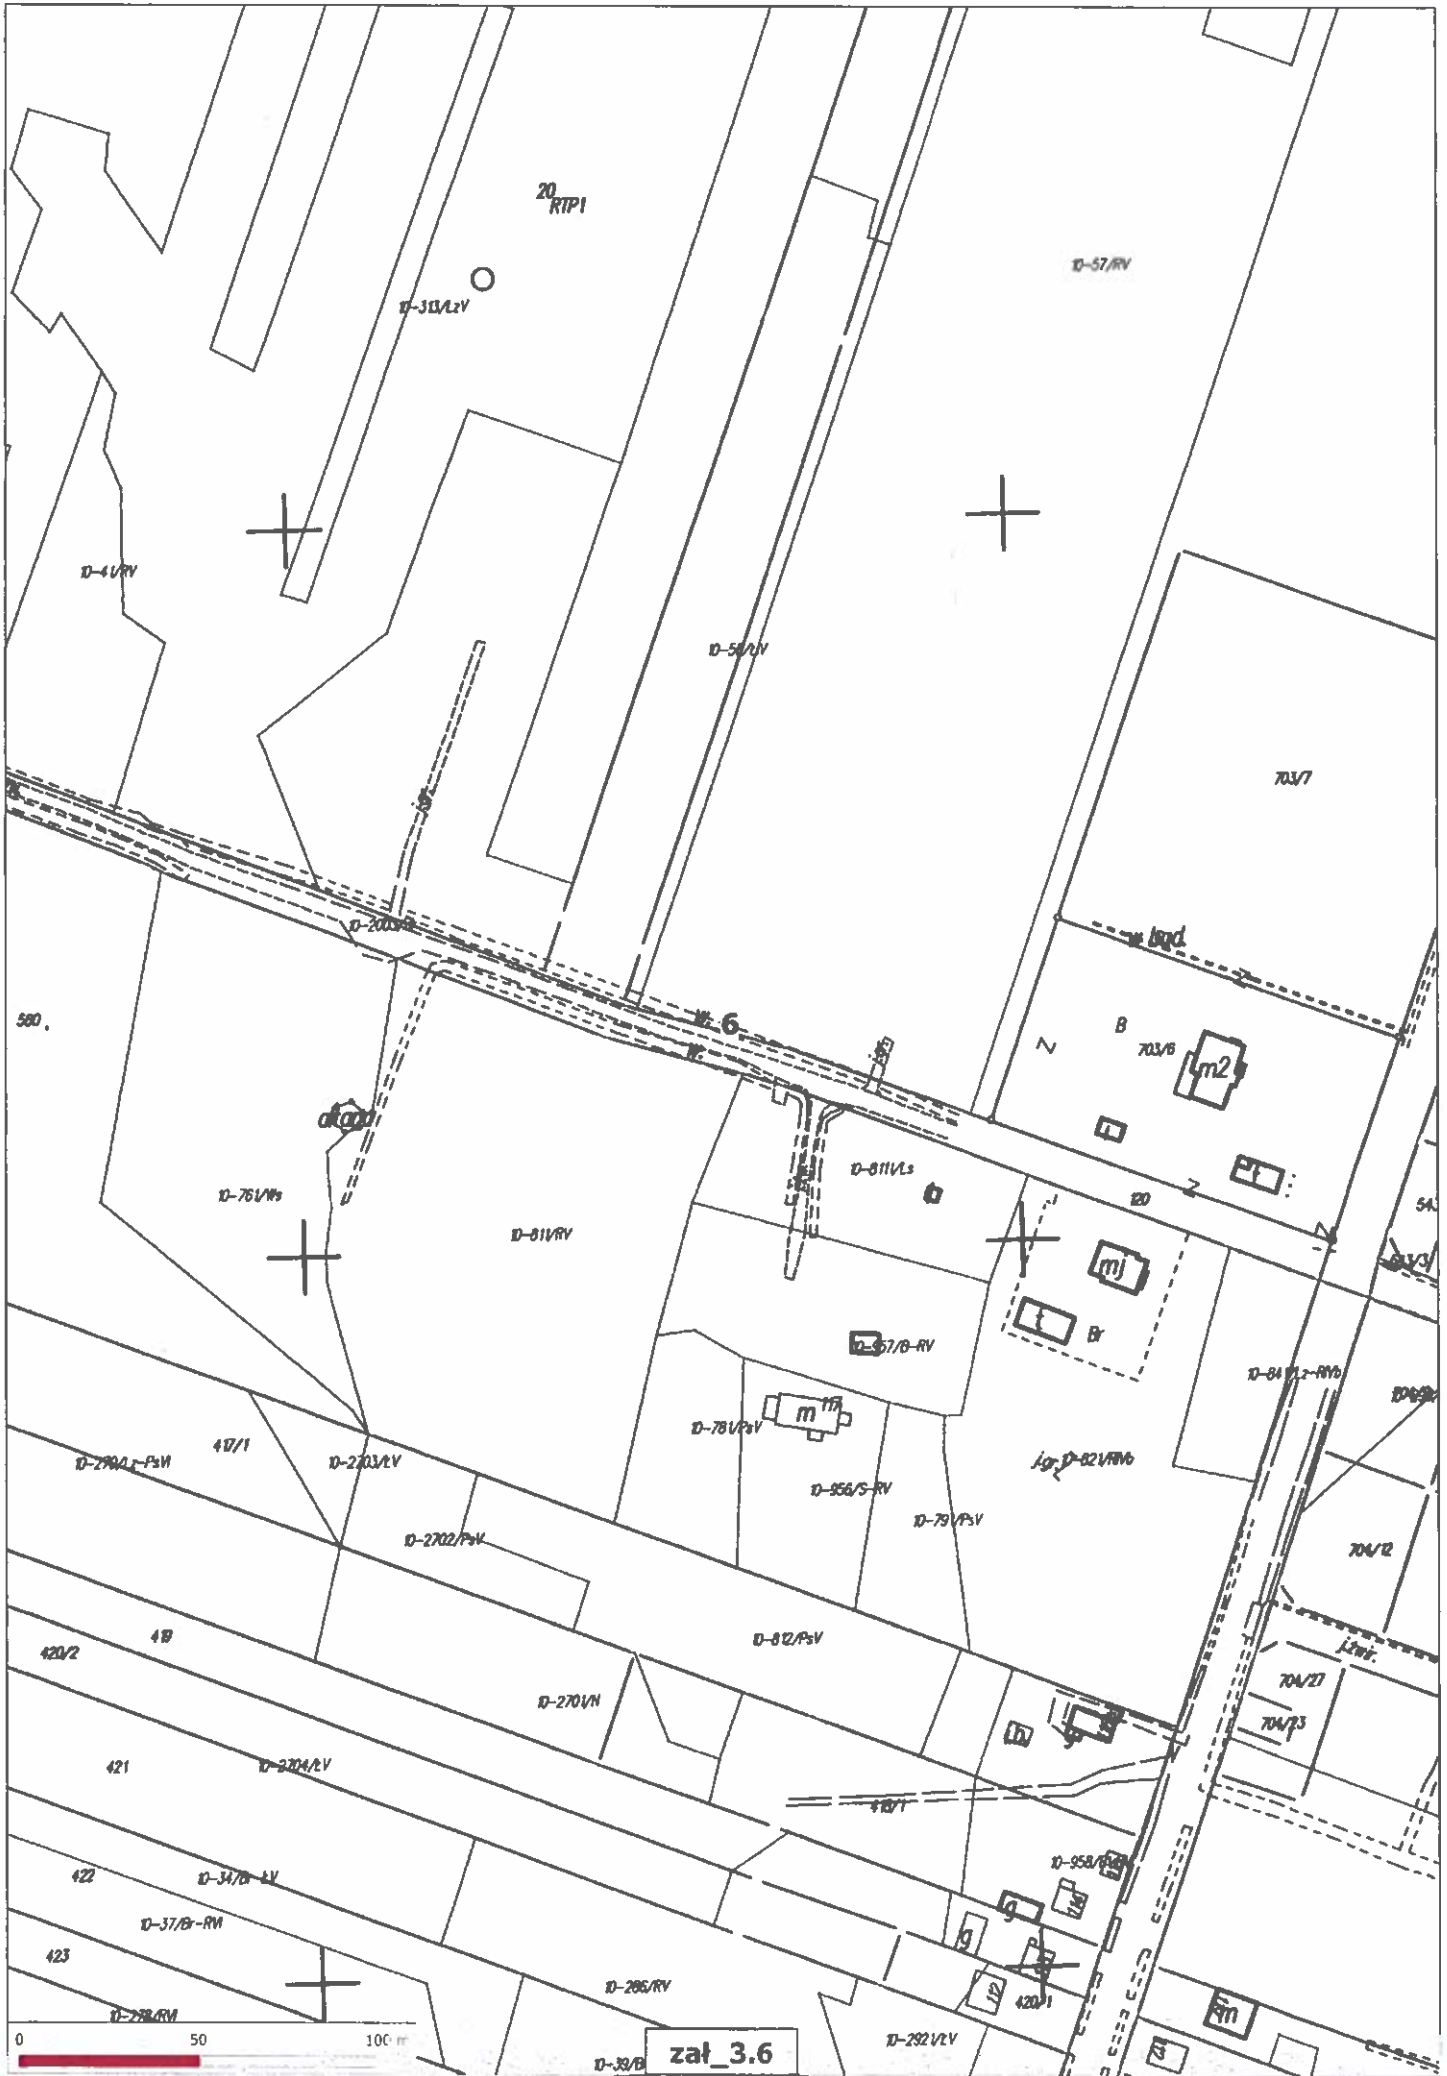


0 50 100 m


zał. 3.6

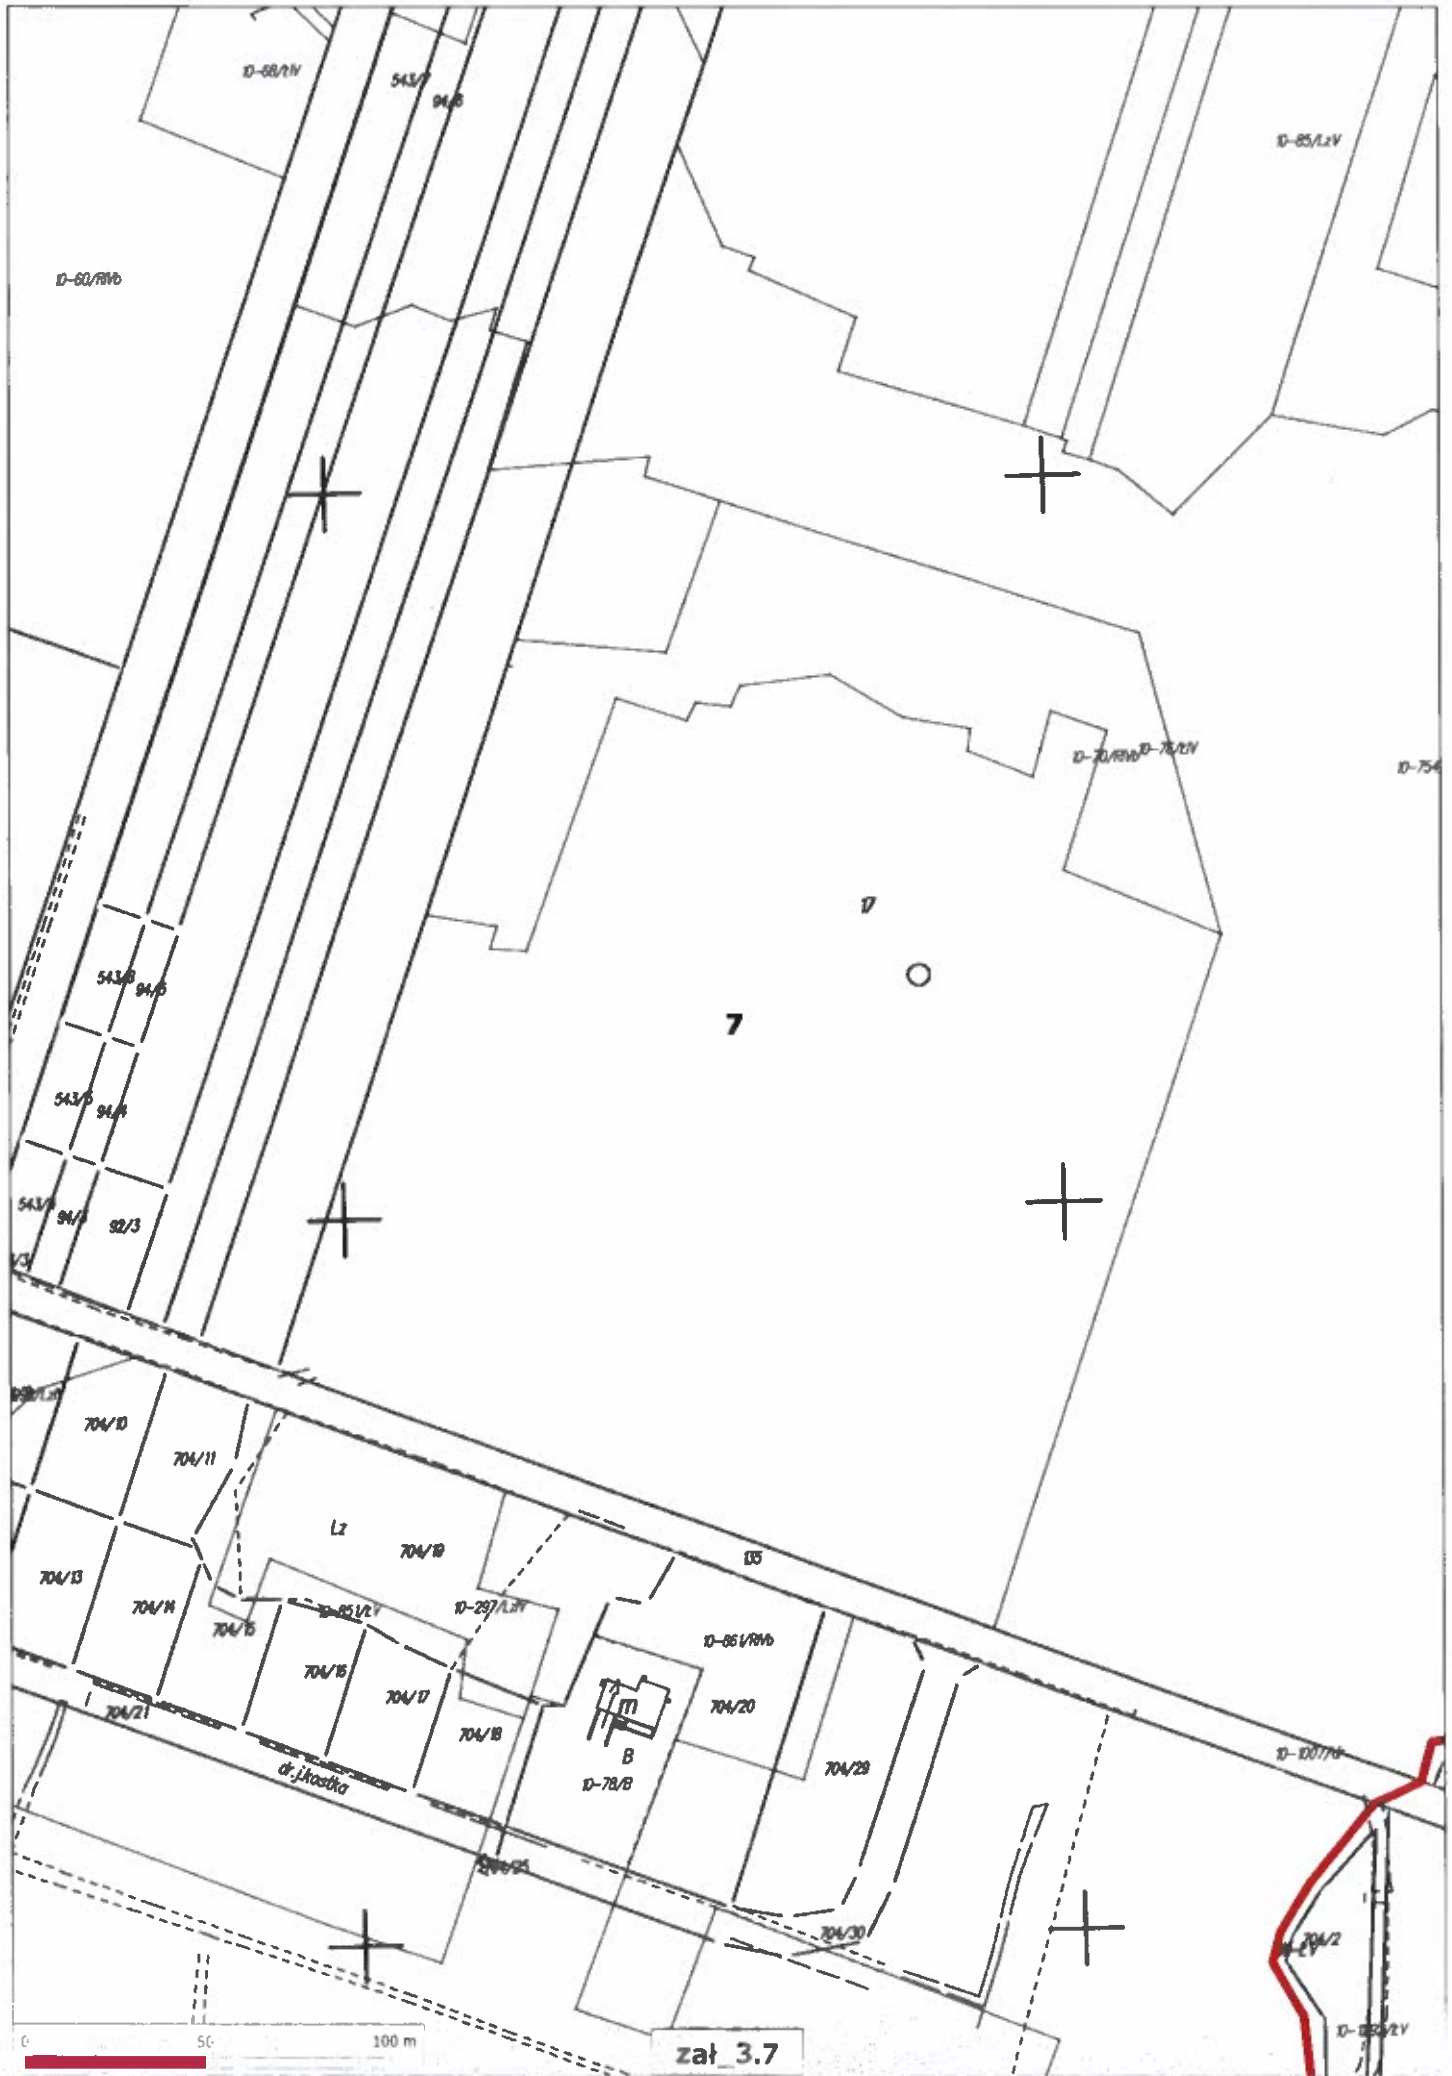


zał. 3.7

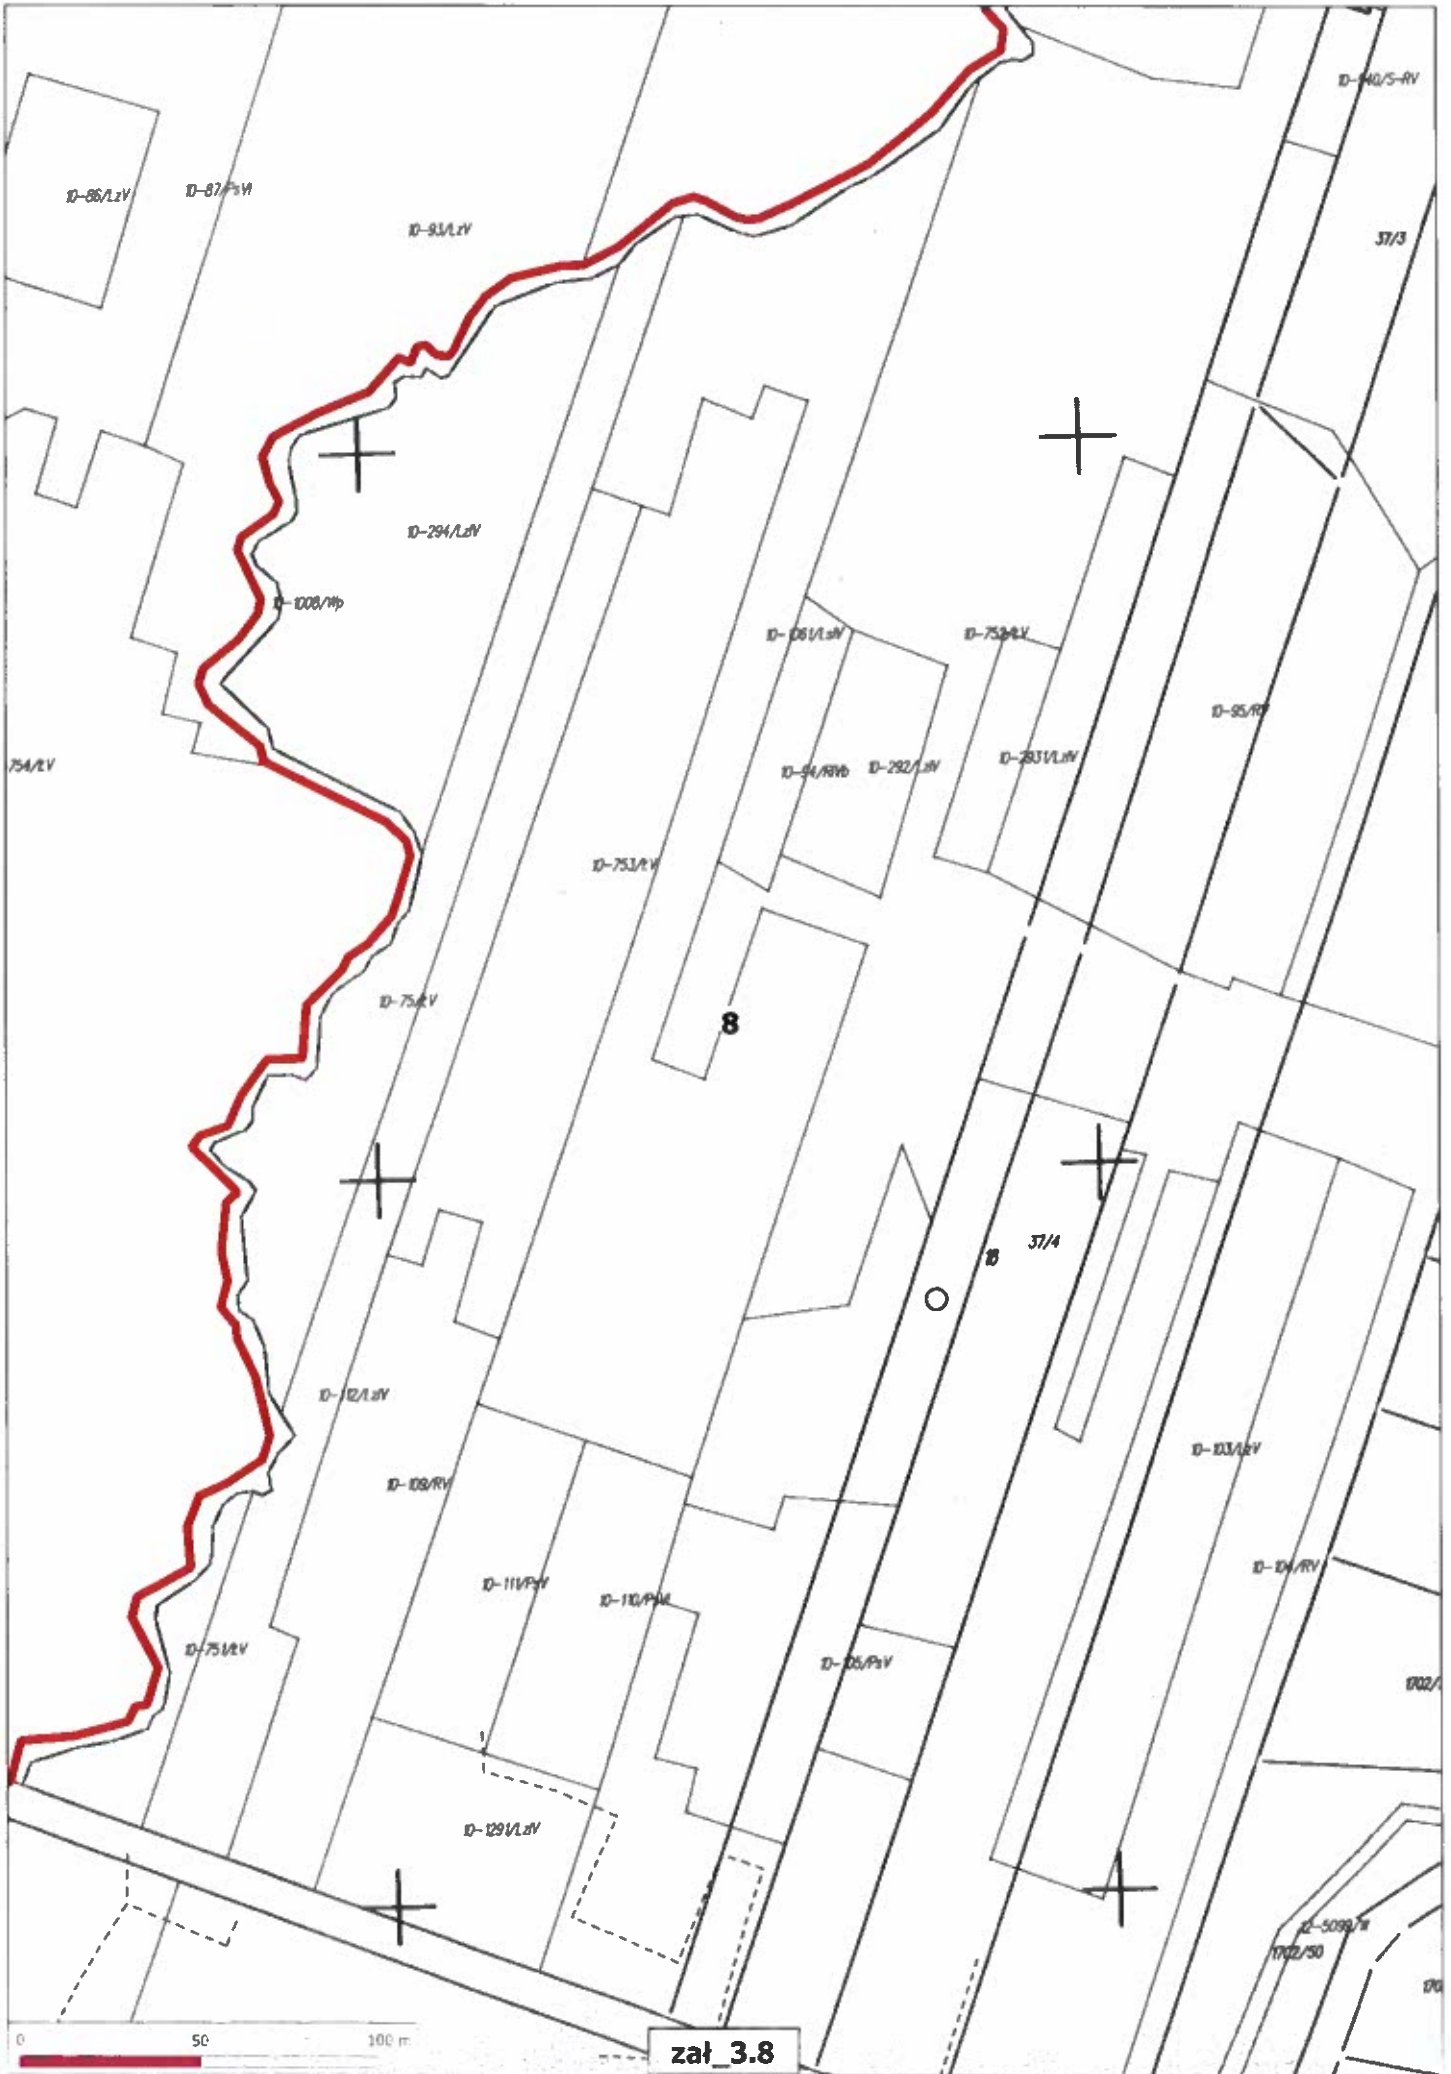

zał_3.8

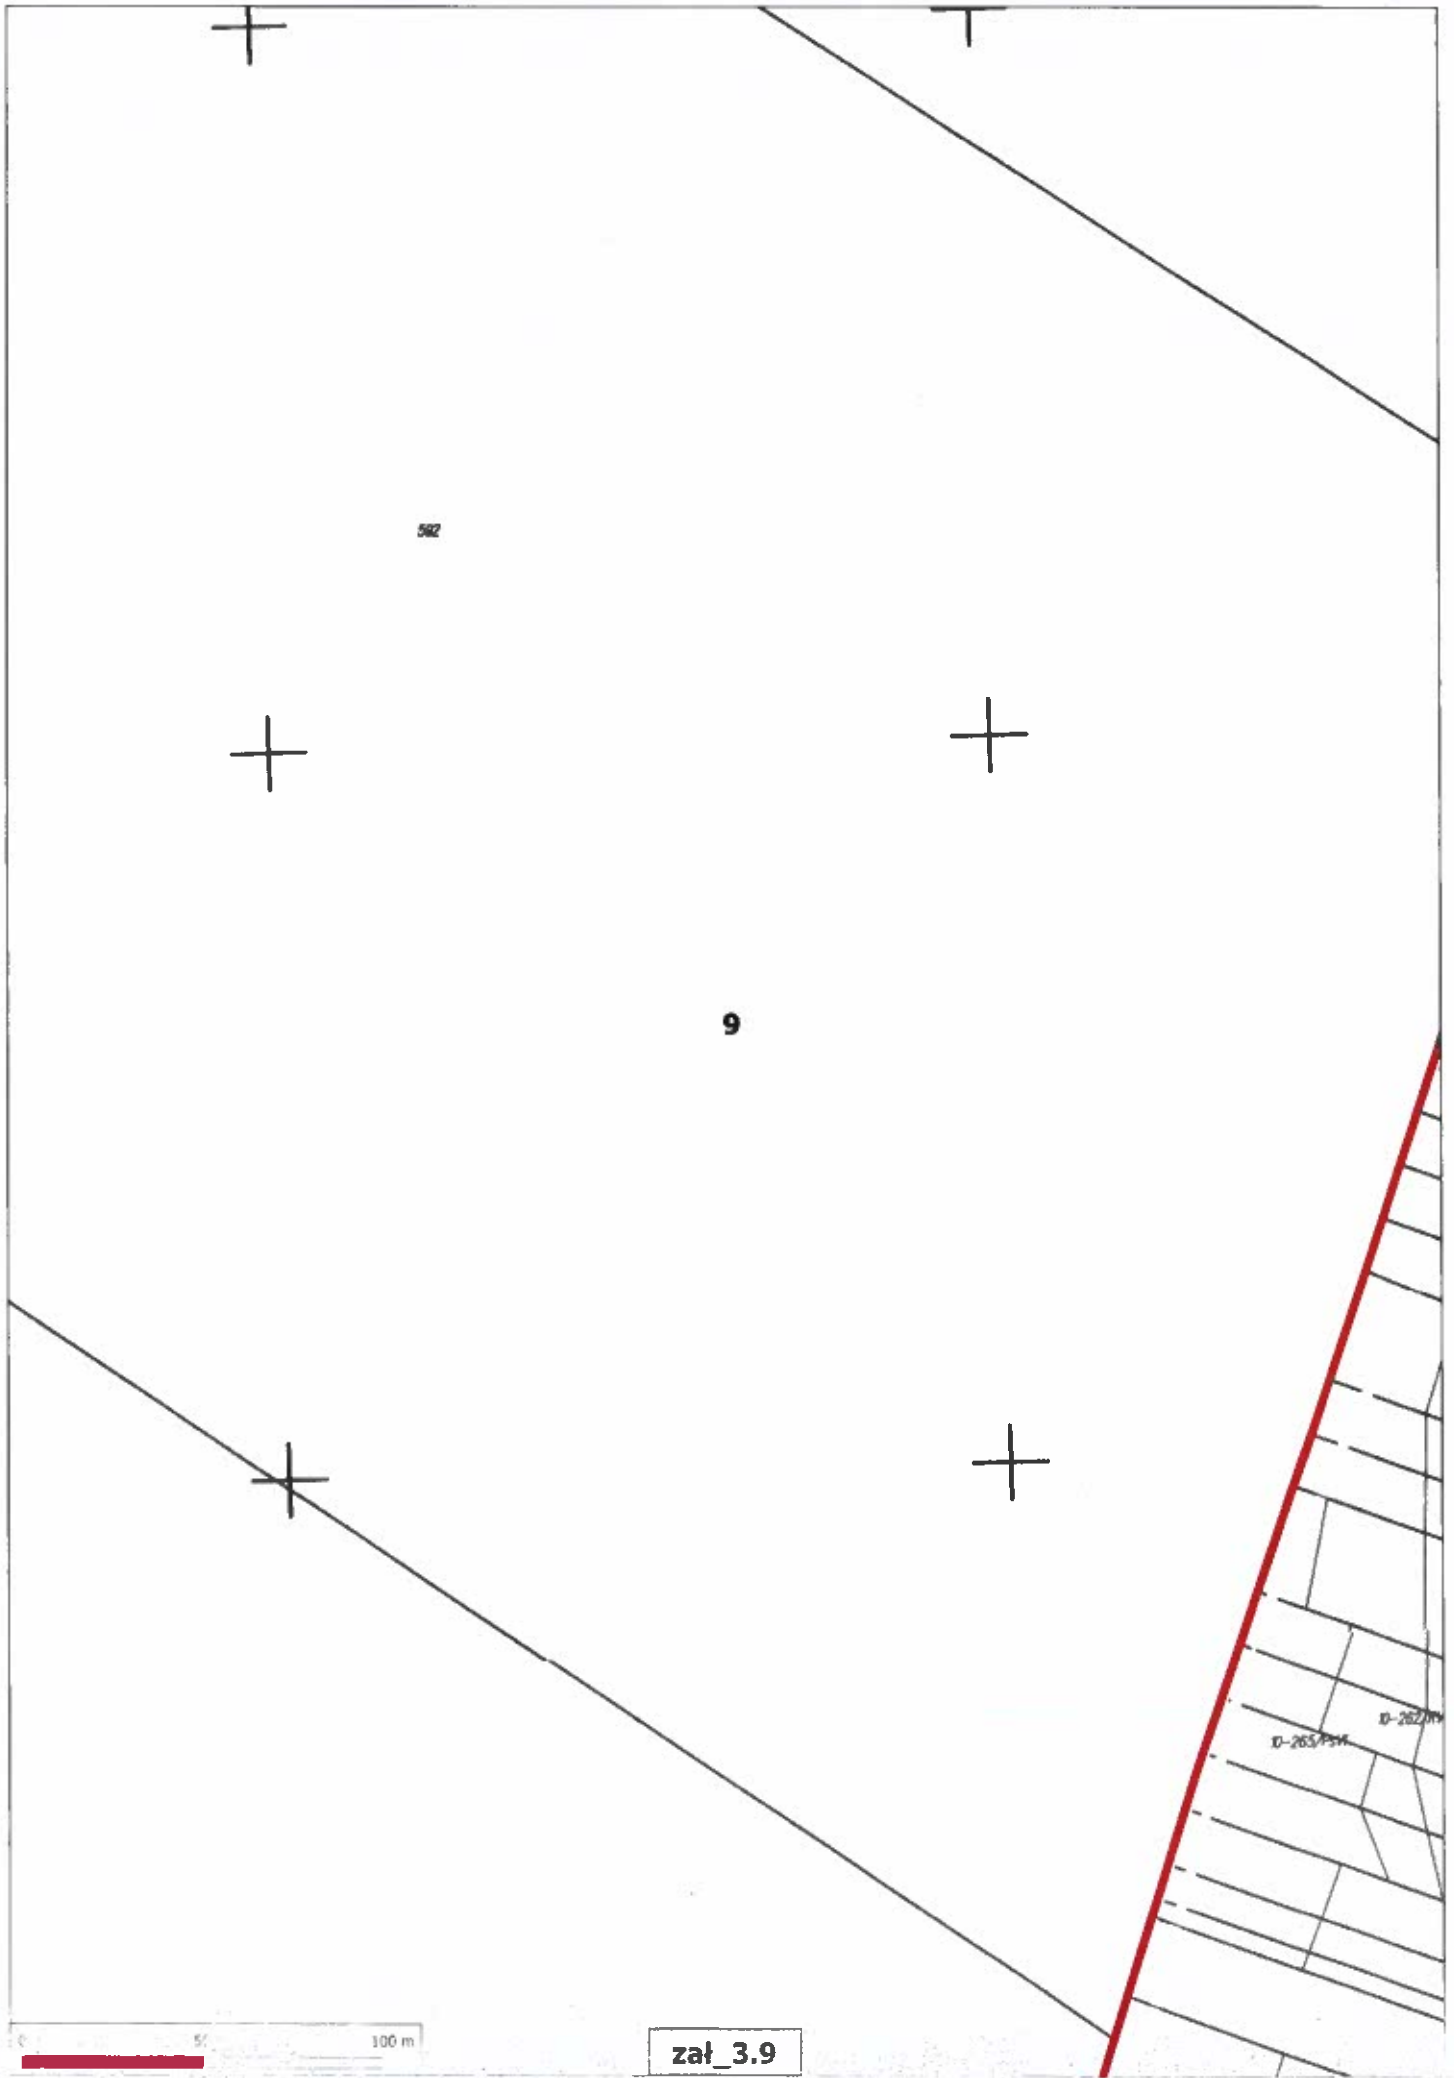

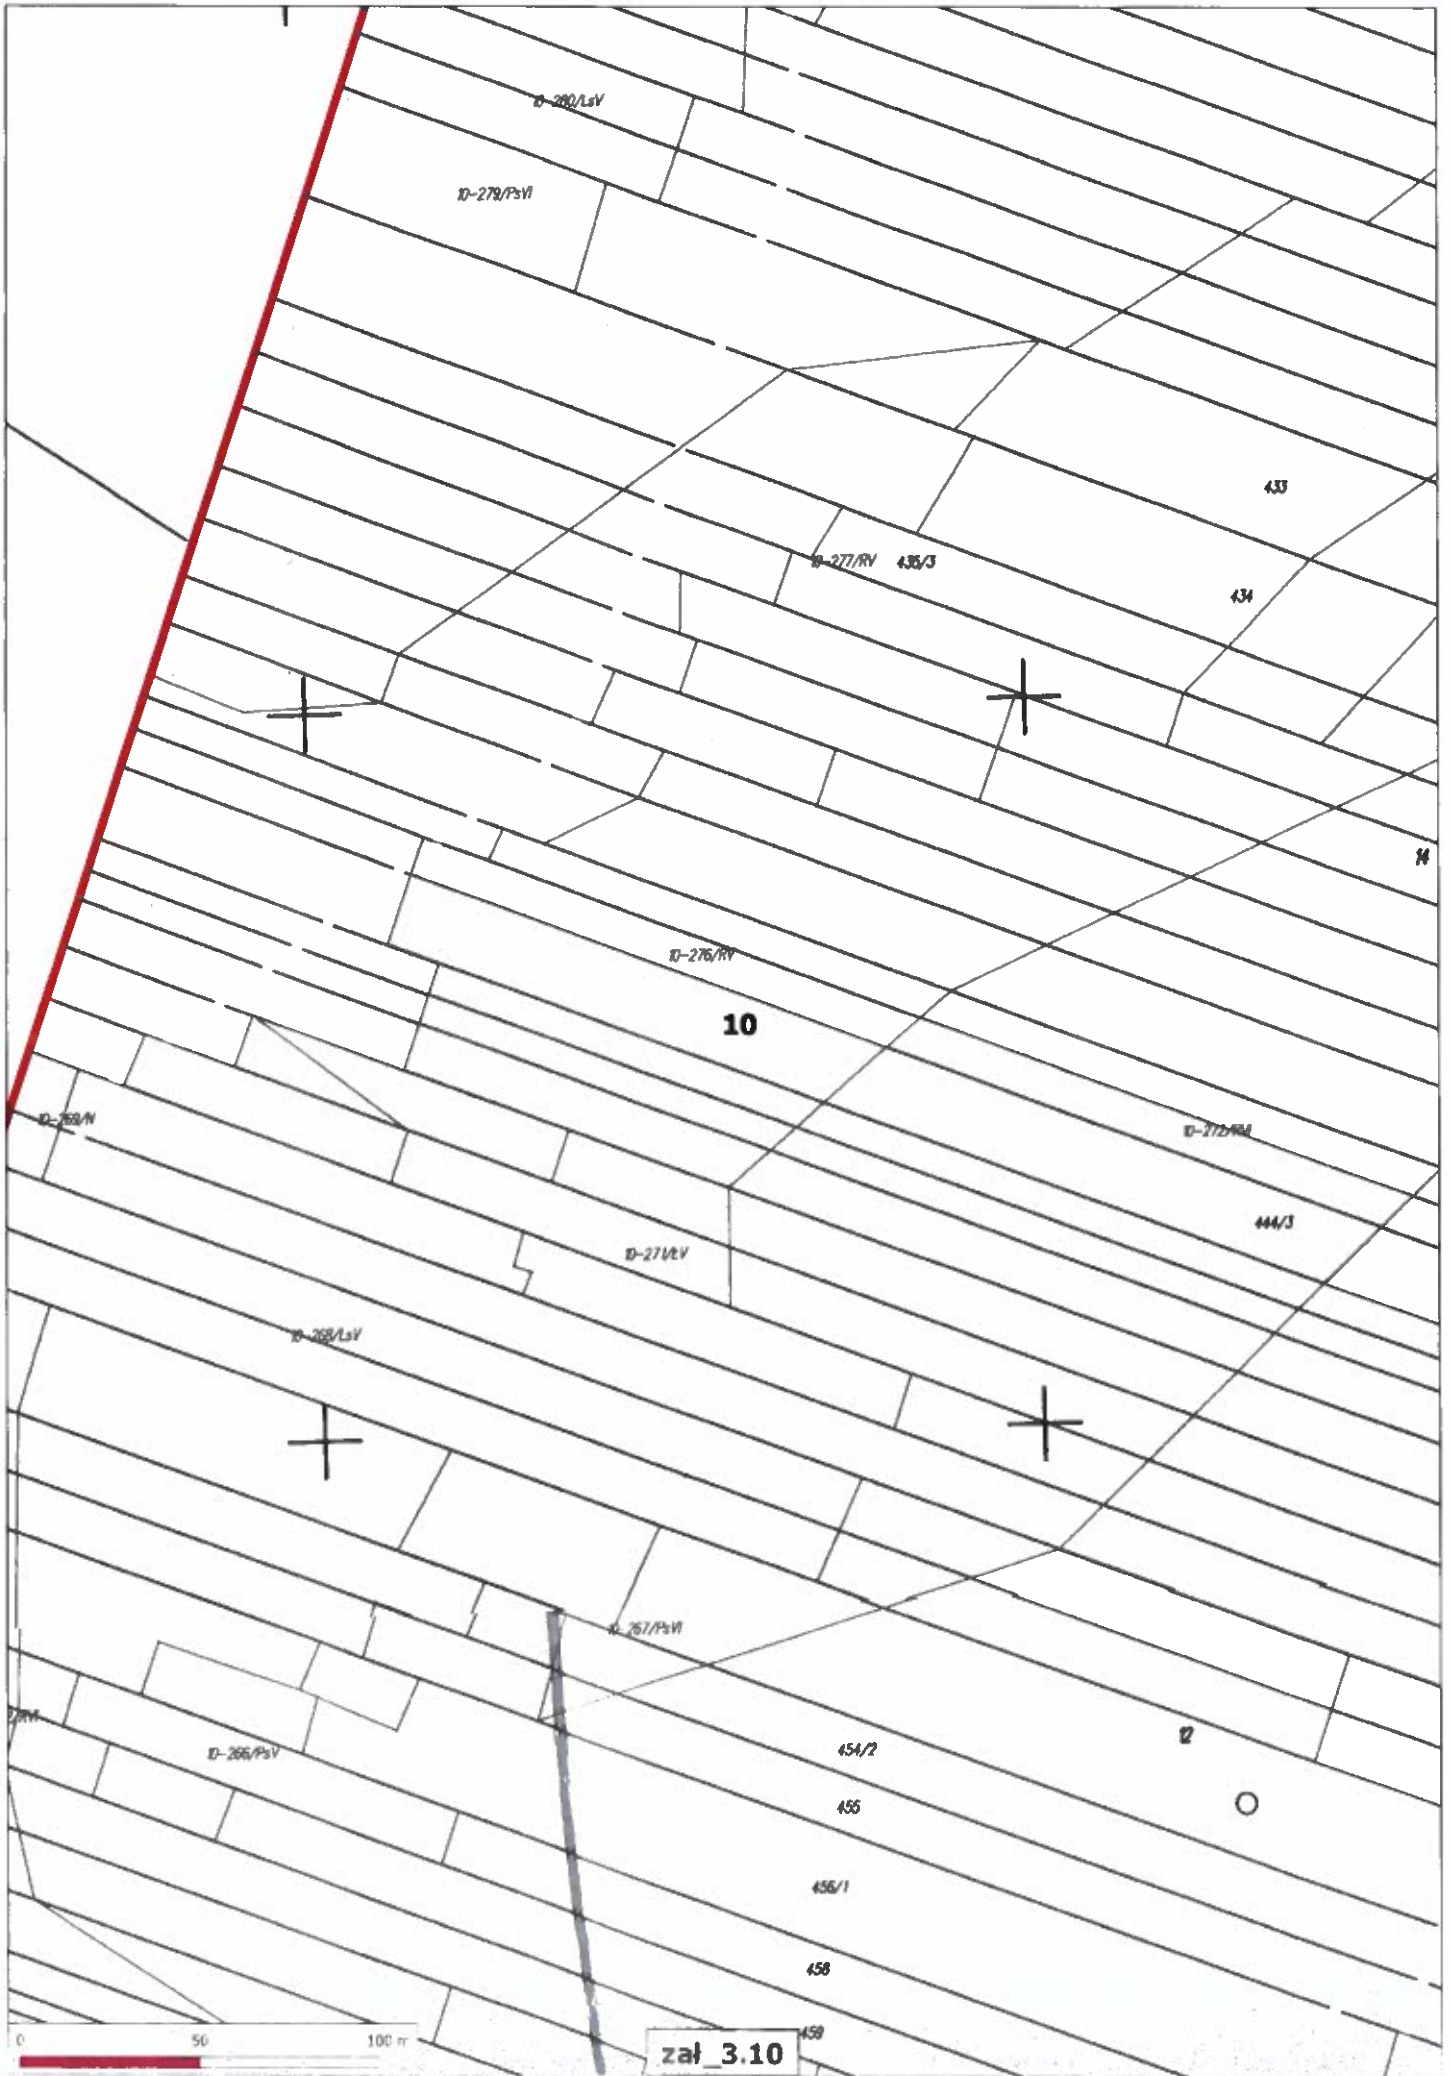

zał 3.10



za 3.11



zał 3.12

Województwo: **ŚWIĘTOKRZYSKIE**
Powiat: **KIELCE**

Granic: Topnieński

Mapowódz: Kolomed

7044
Lata: 1.1000

Wzrost: 6011.06421.11.11.2020

Starostwo Powiatowe
w Kielcach
Wydział Obsługi Informacji
Geodezyjnej i Kartograficznej
w dniu 10.02.2021
nr 03353
14761

Przewodzący kopię z kopii materiałów państwowego zasobu geodezyjnego i kartograficznego

7045

Organ prowadzący państwowy zasób geodezyjny i kartograficzny

7046

STAROSTA KIELECKI

7047

Materiał: plan zasobu

7048

Identyfikator ewidencyjny materiału zasobu

7049

Data wykonania kopii

7050


Imię, nazwisko i podpis osoby reprezentującej organ


10.02.2021

Zupa Starosty


7051

13
Magdalena Szerafa
Kielce, ul. ...
Powiat Kielce, Wydział Obsługi Informacji Geodezyjnej i Kartograficznej

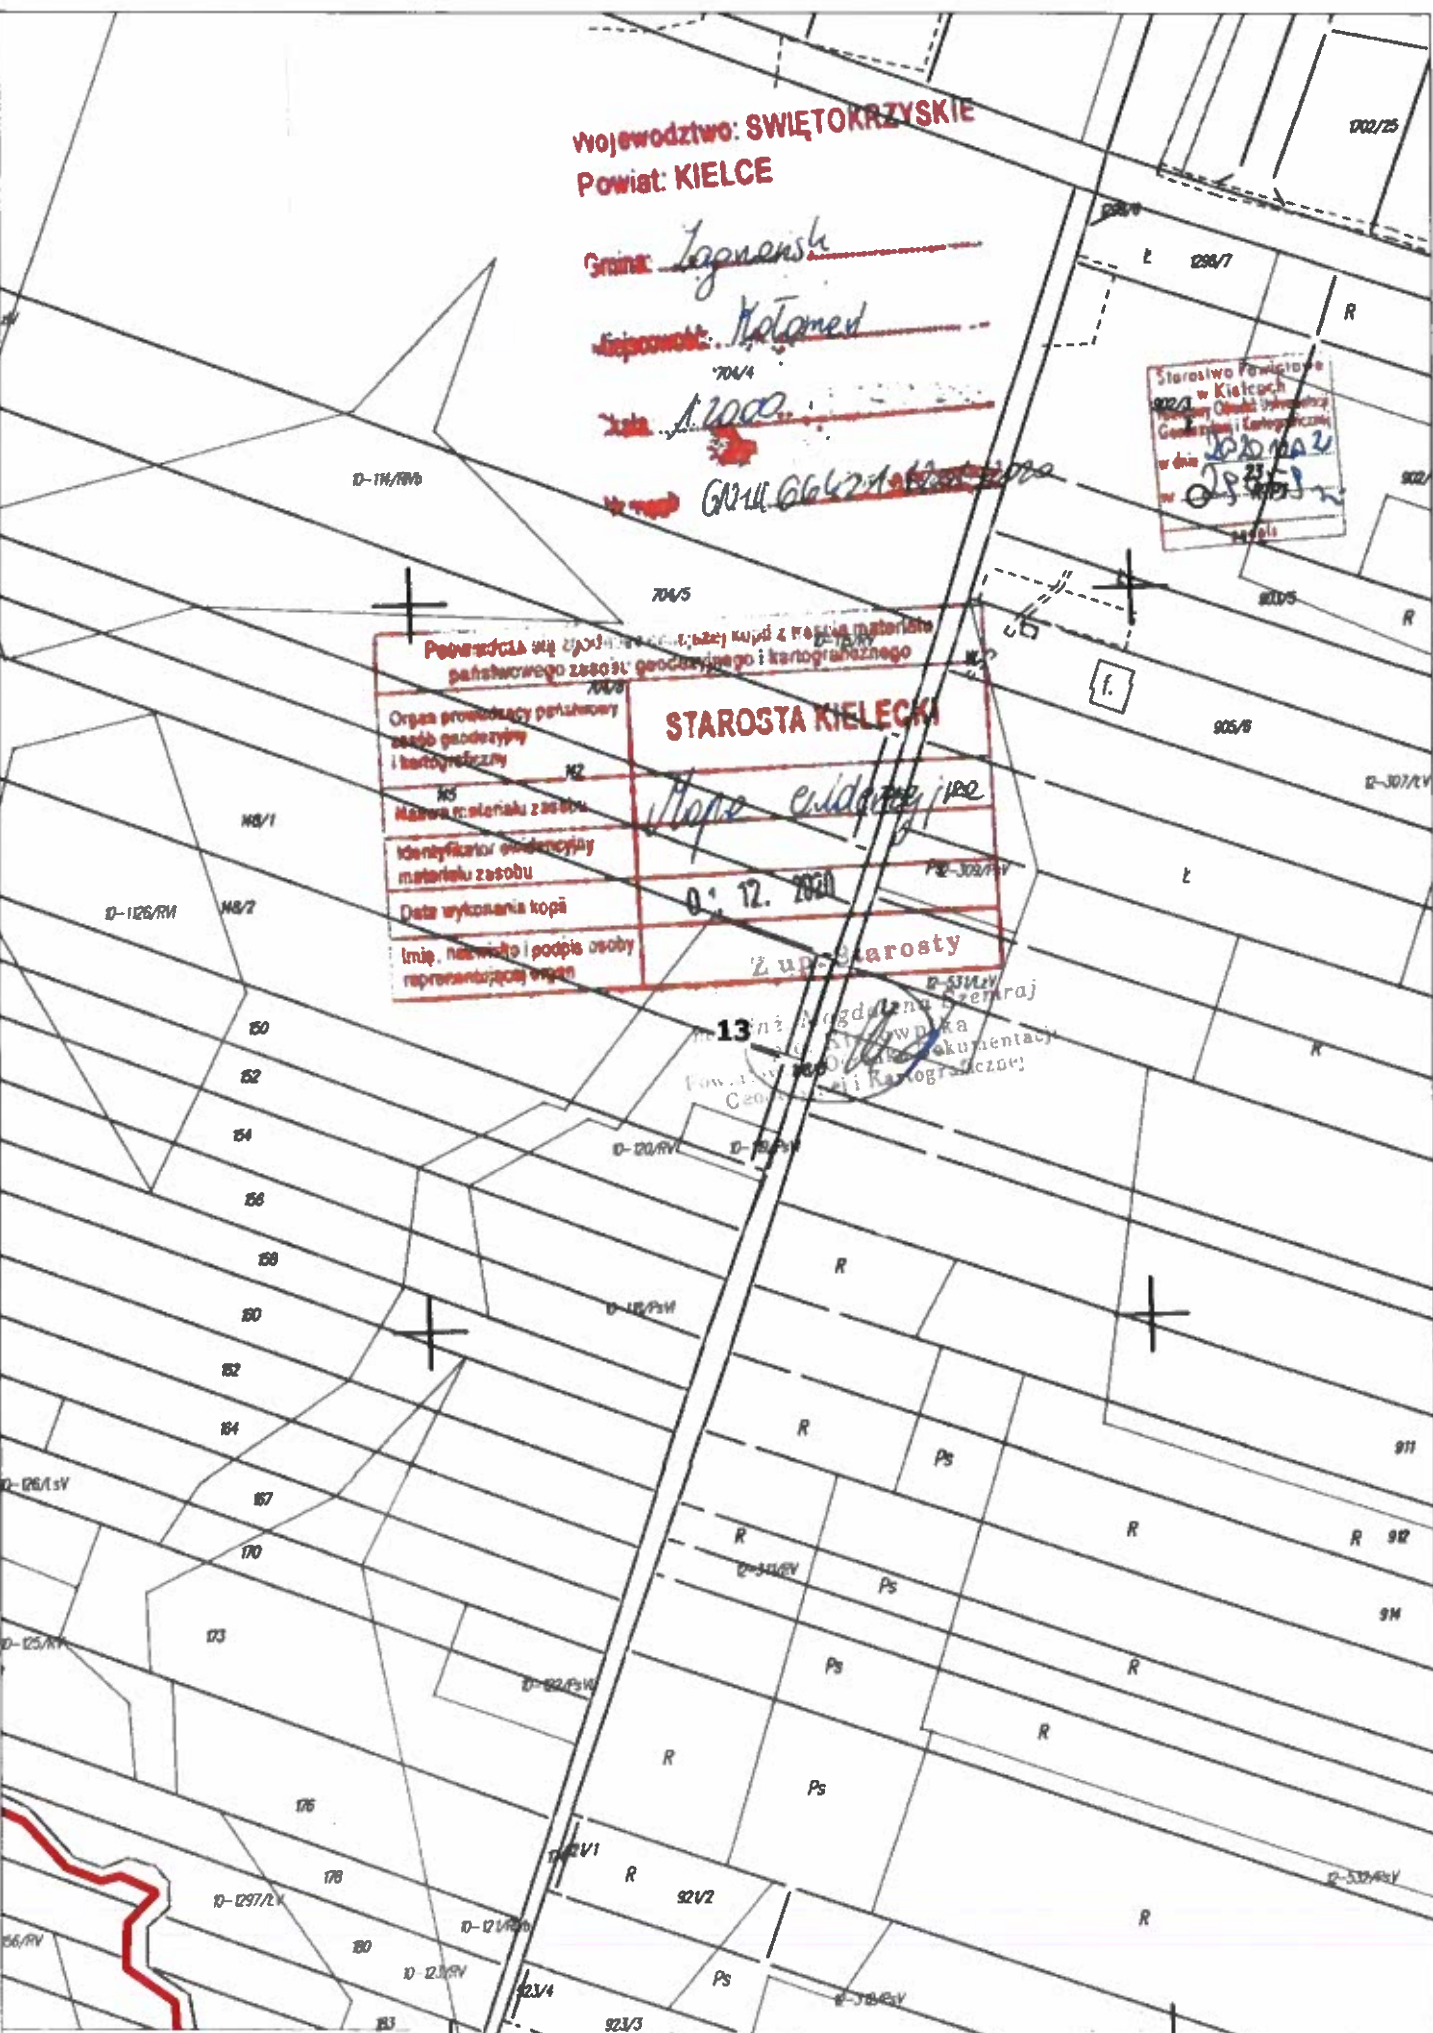


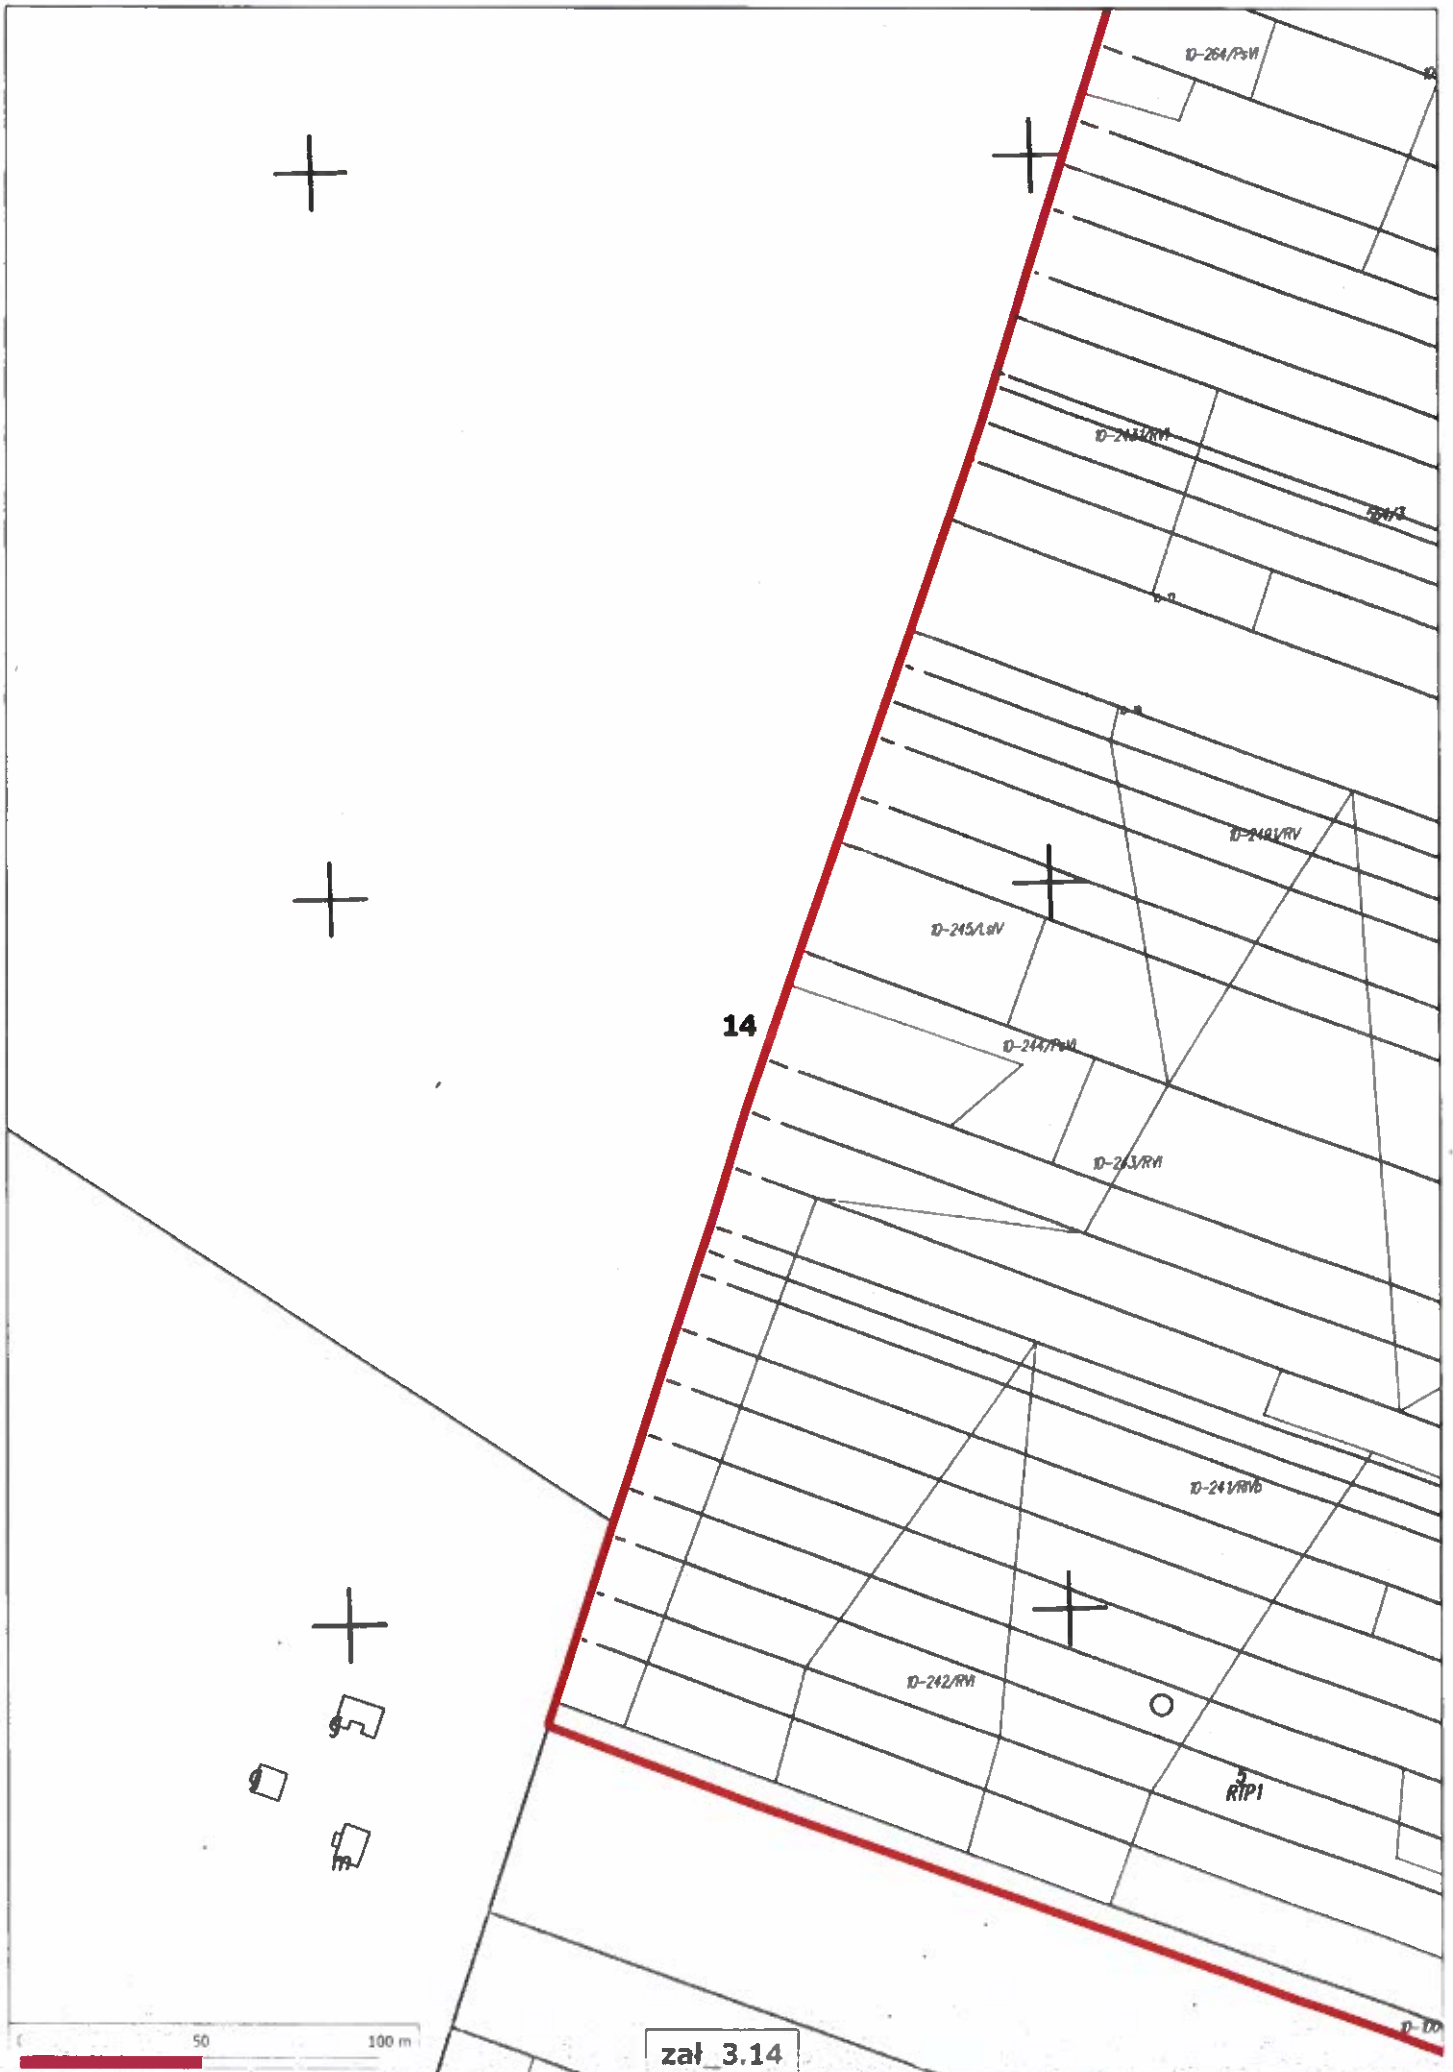


zał 3.14

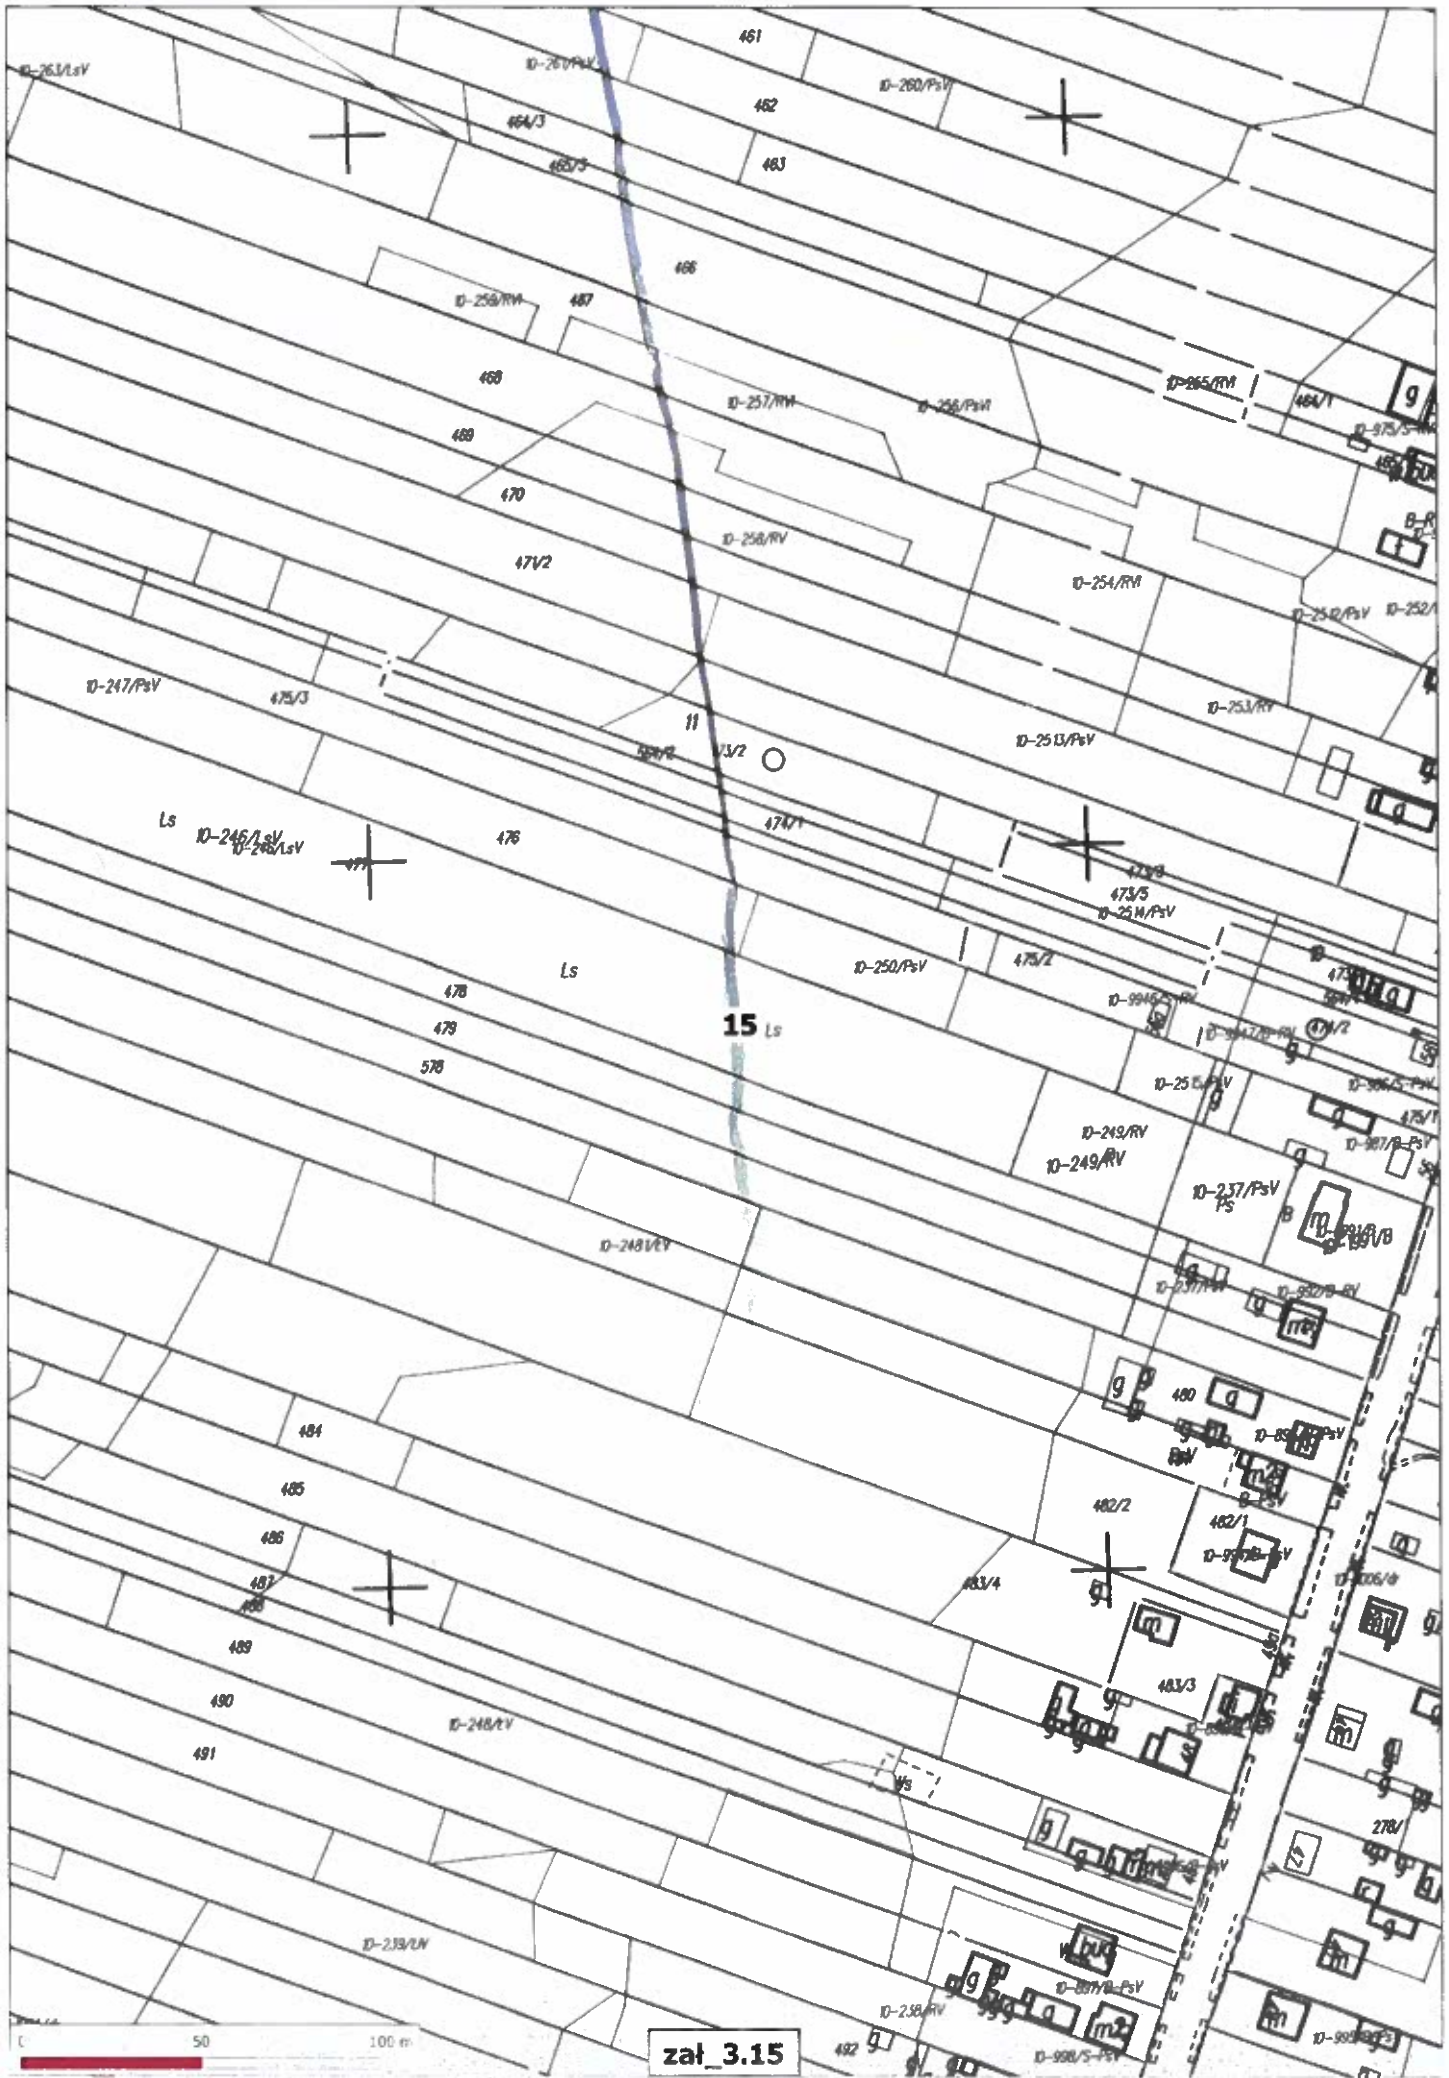


zał. 3.15

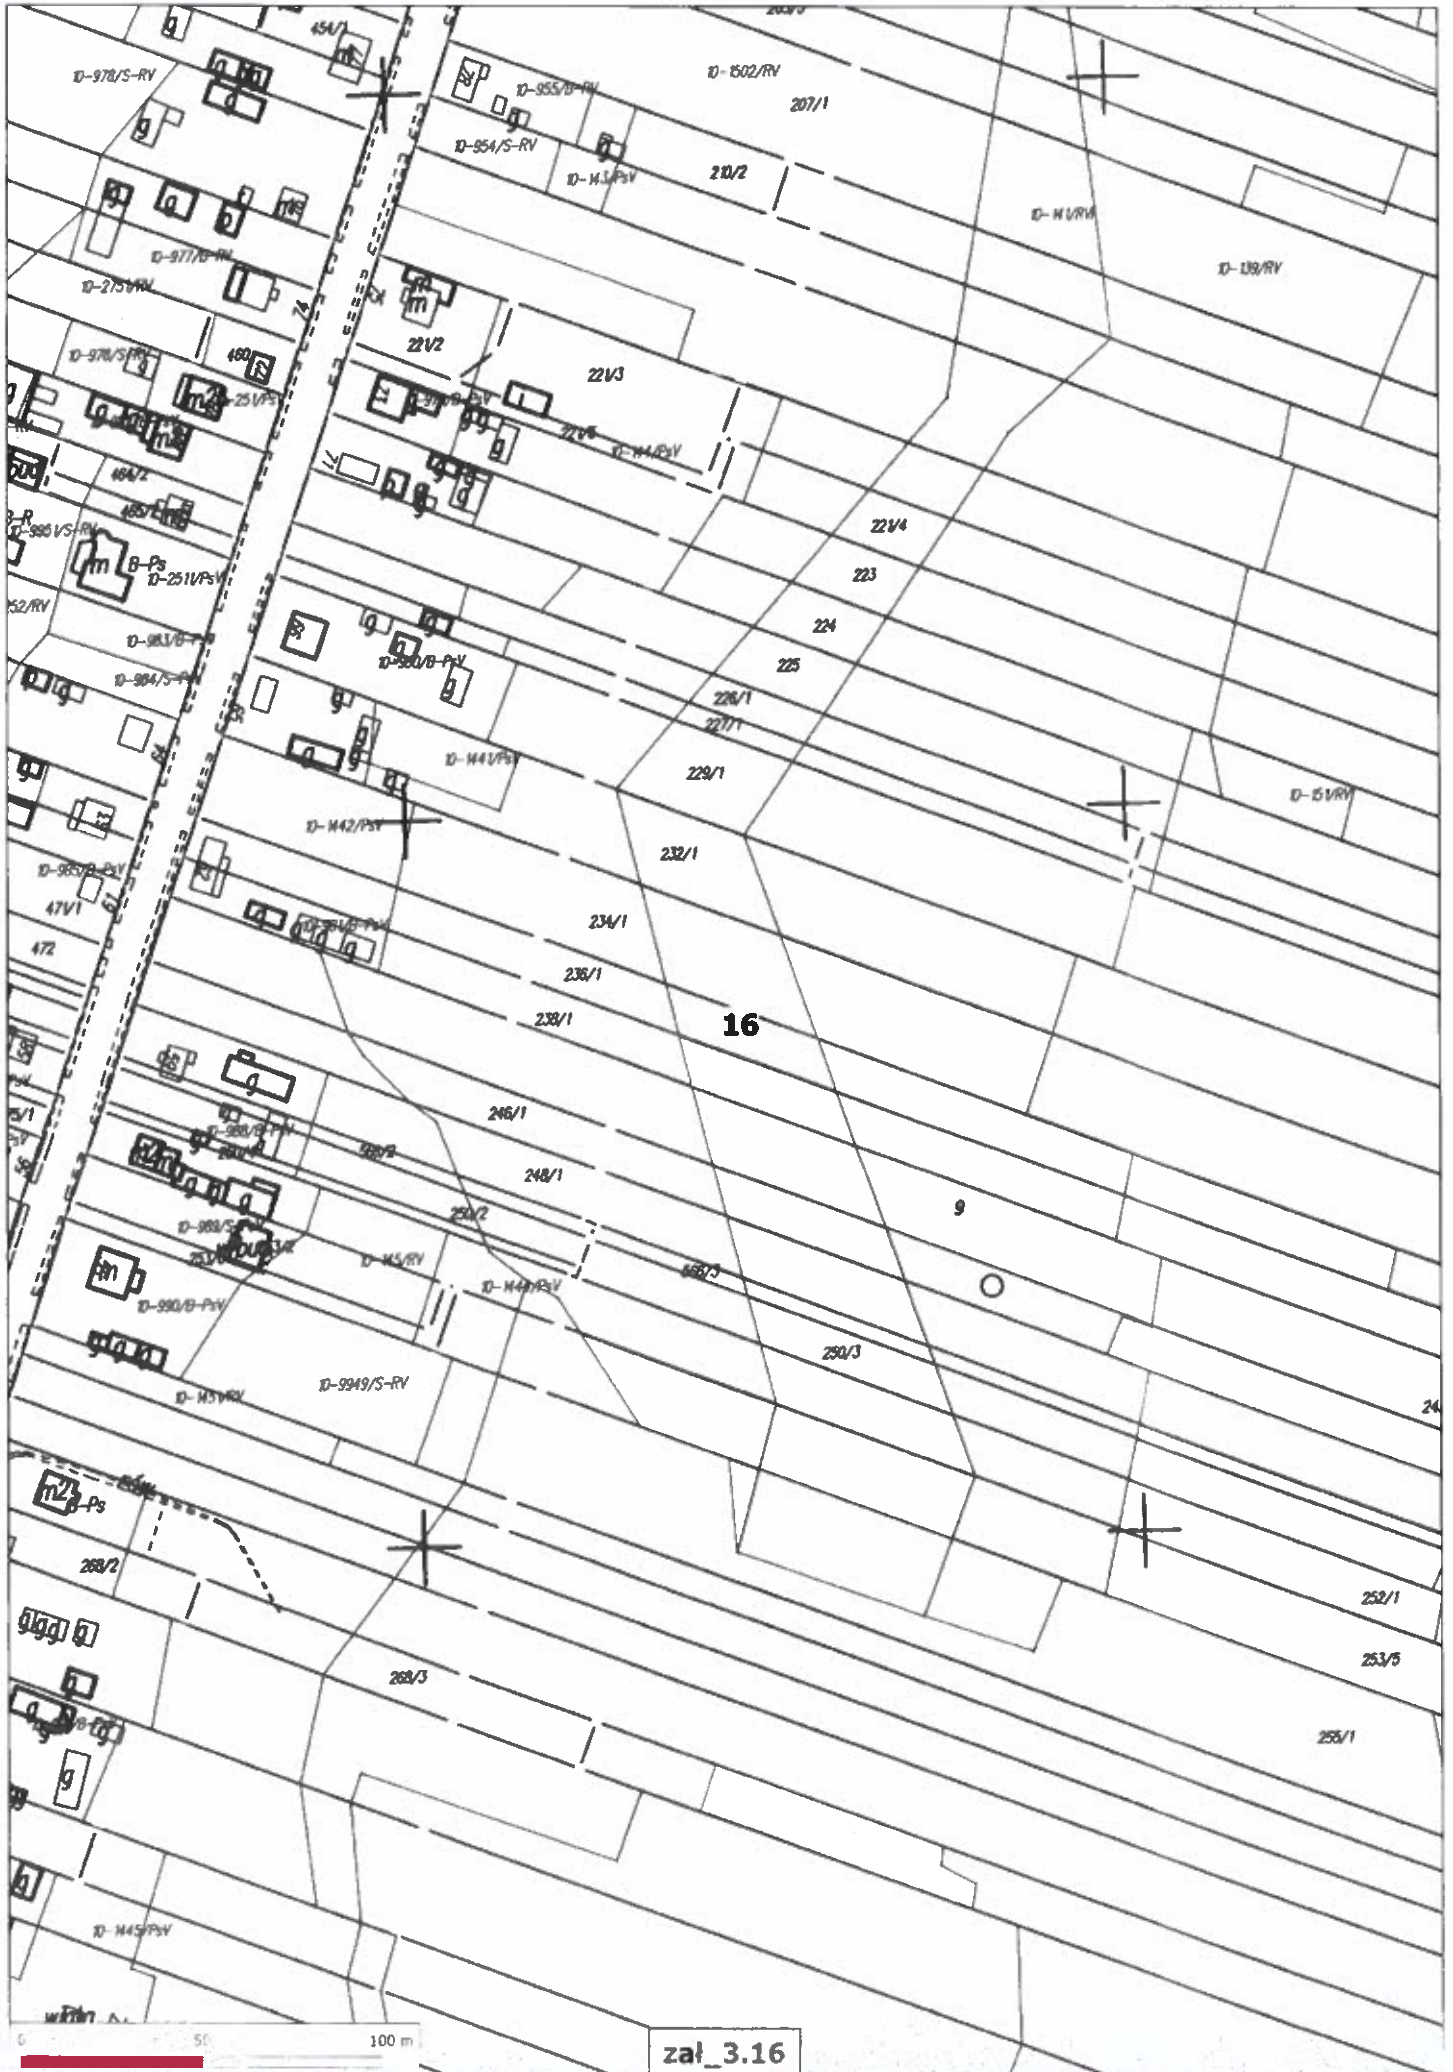


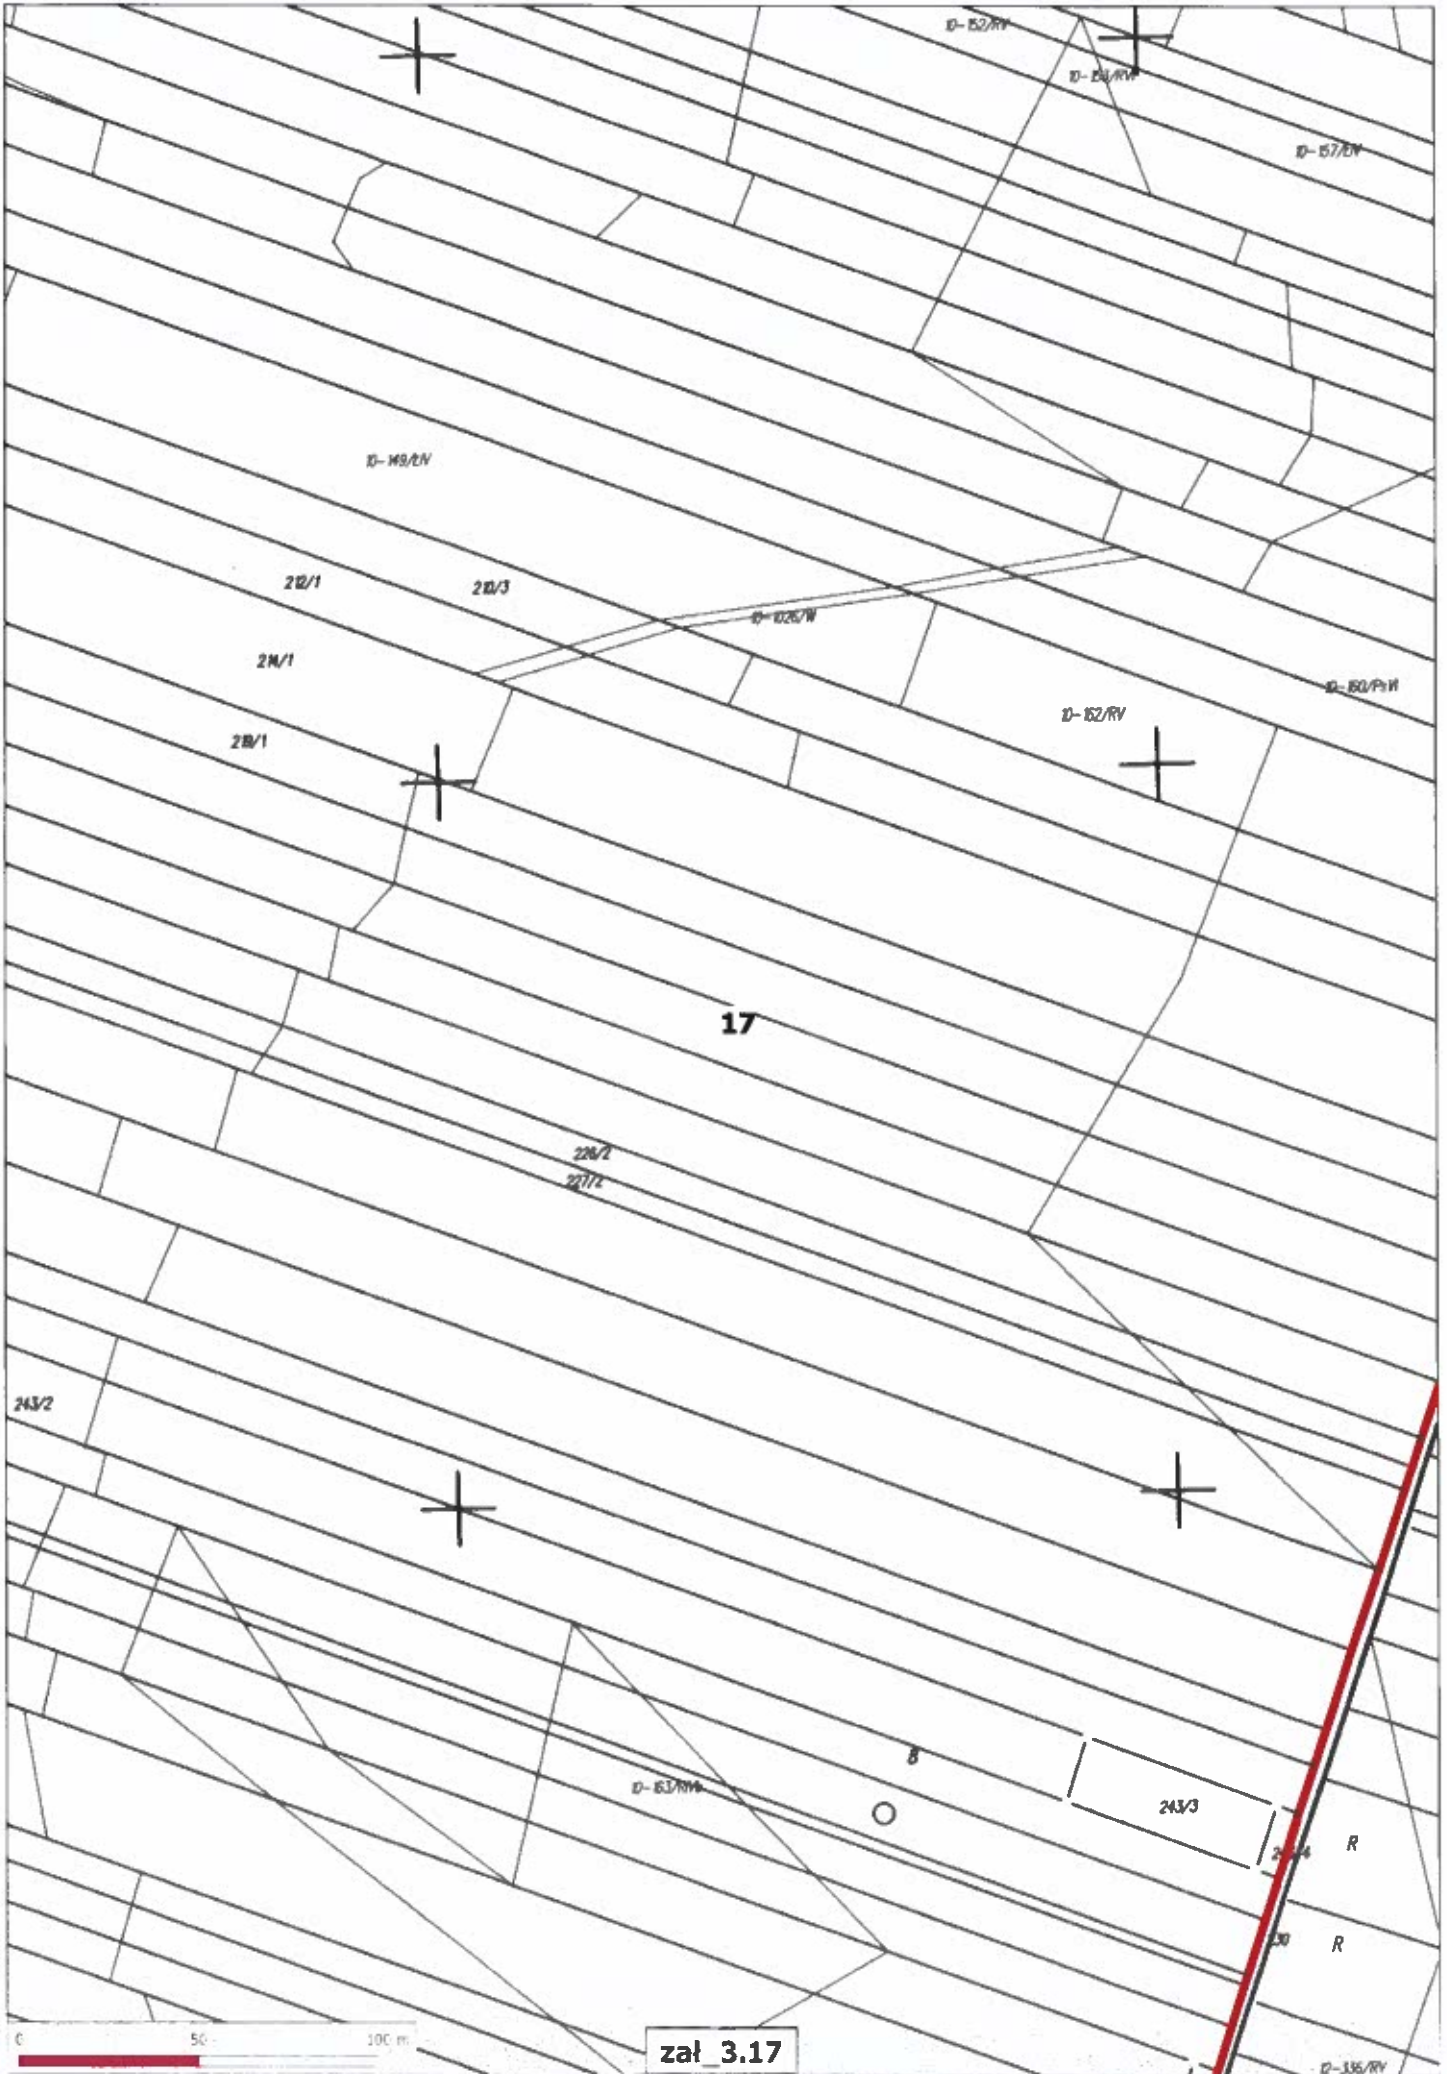


zał 3.17

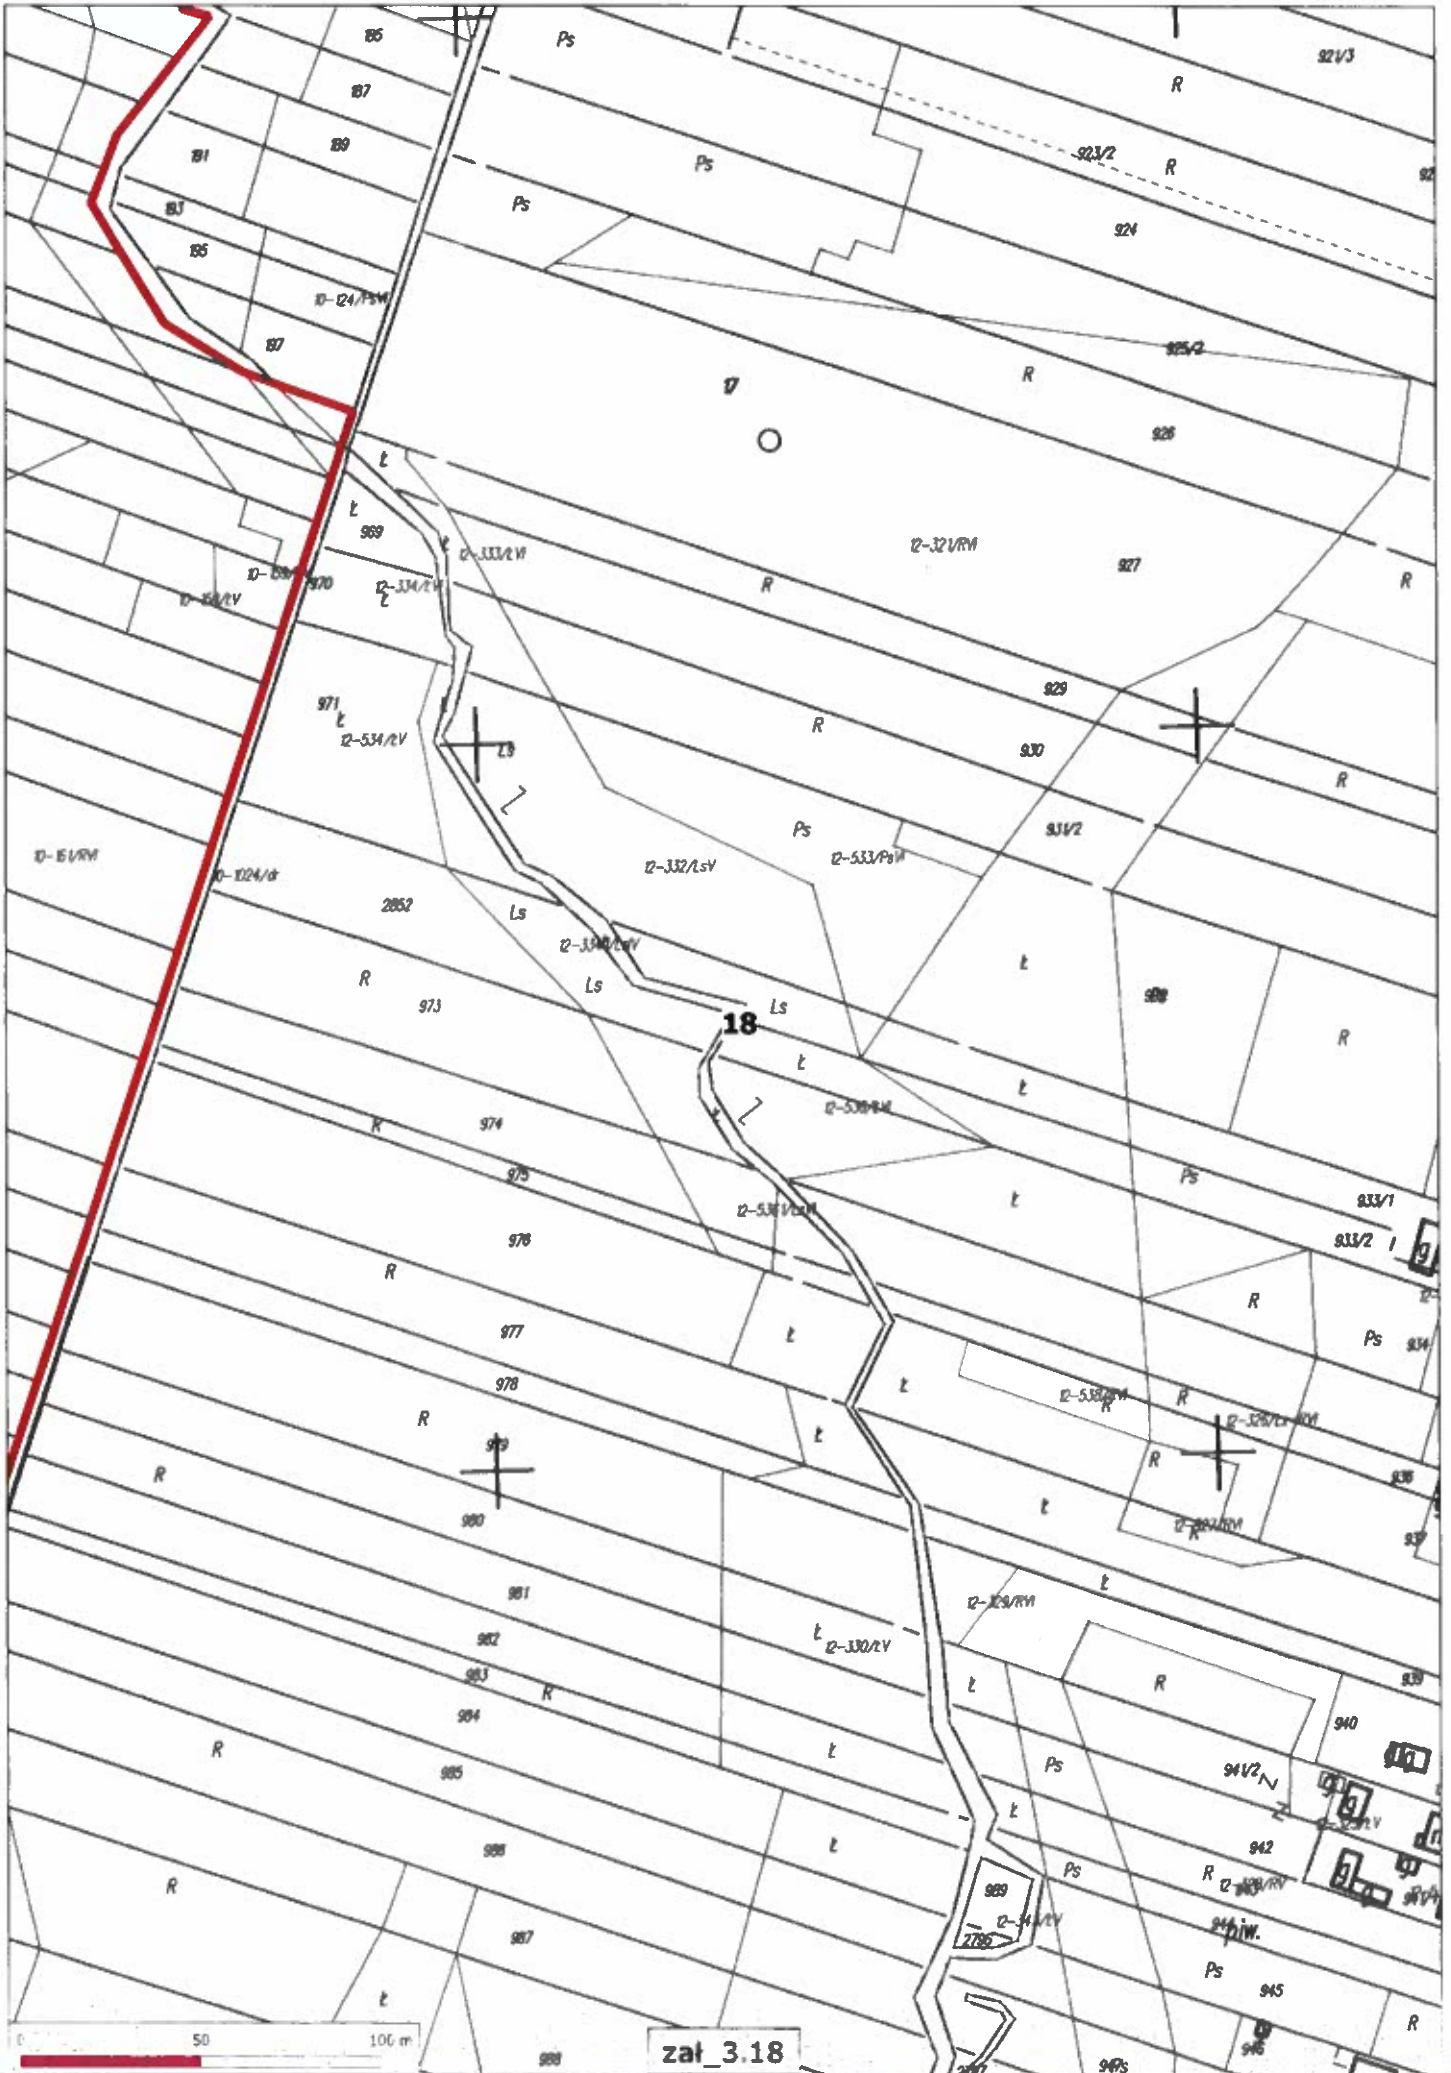


zat_3.18

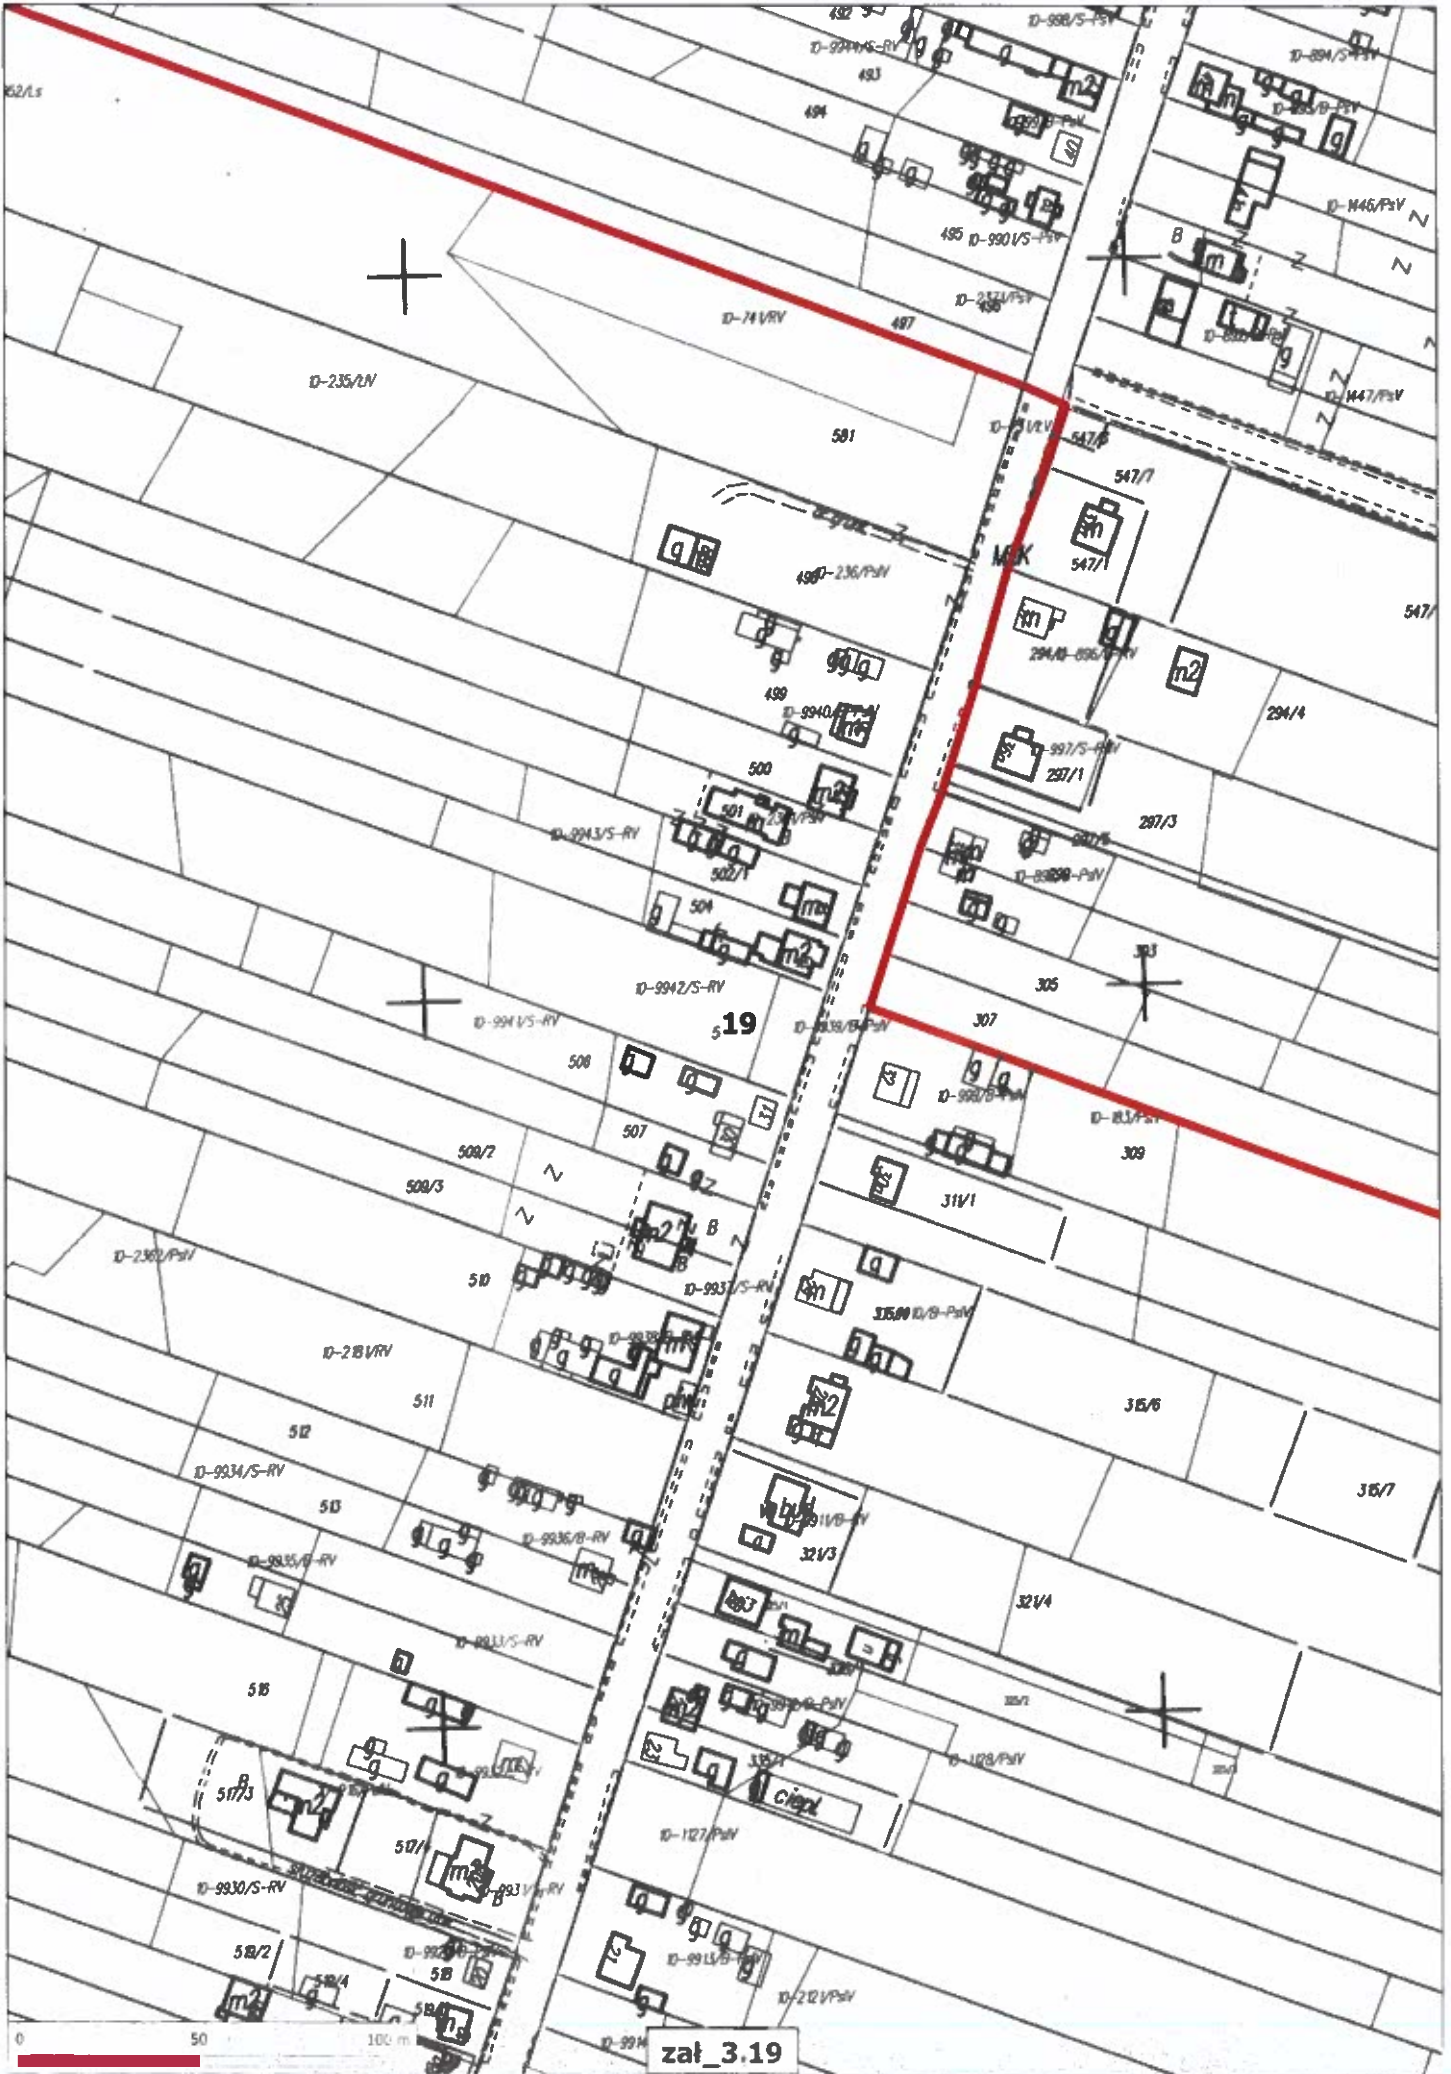

zat_3.19

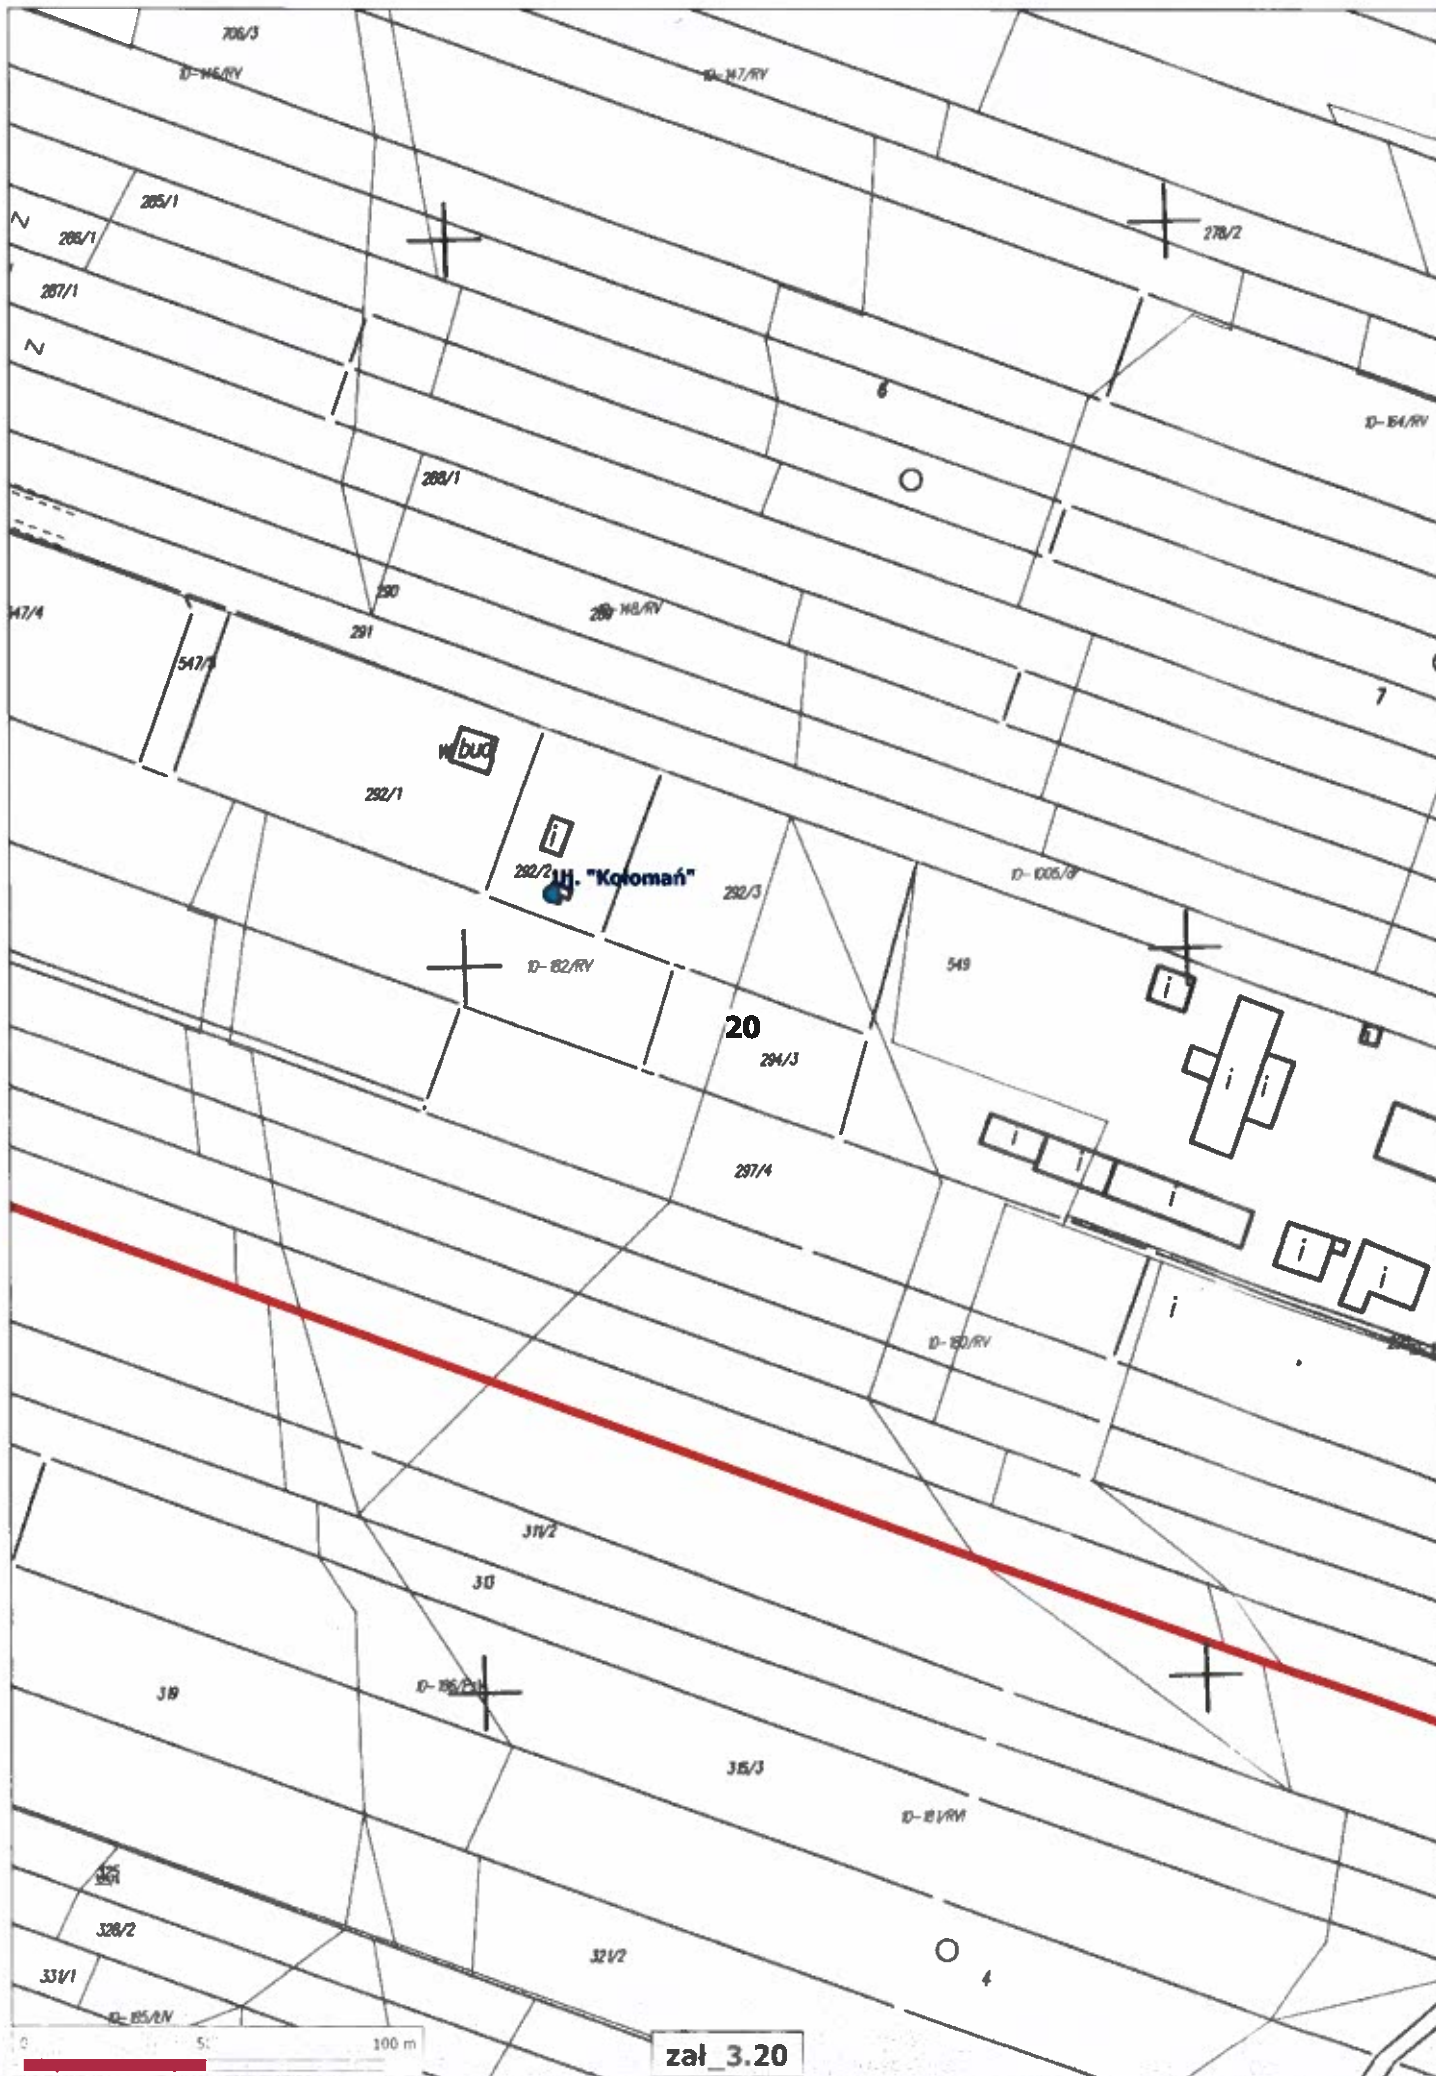

zał 3.20

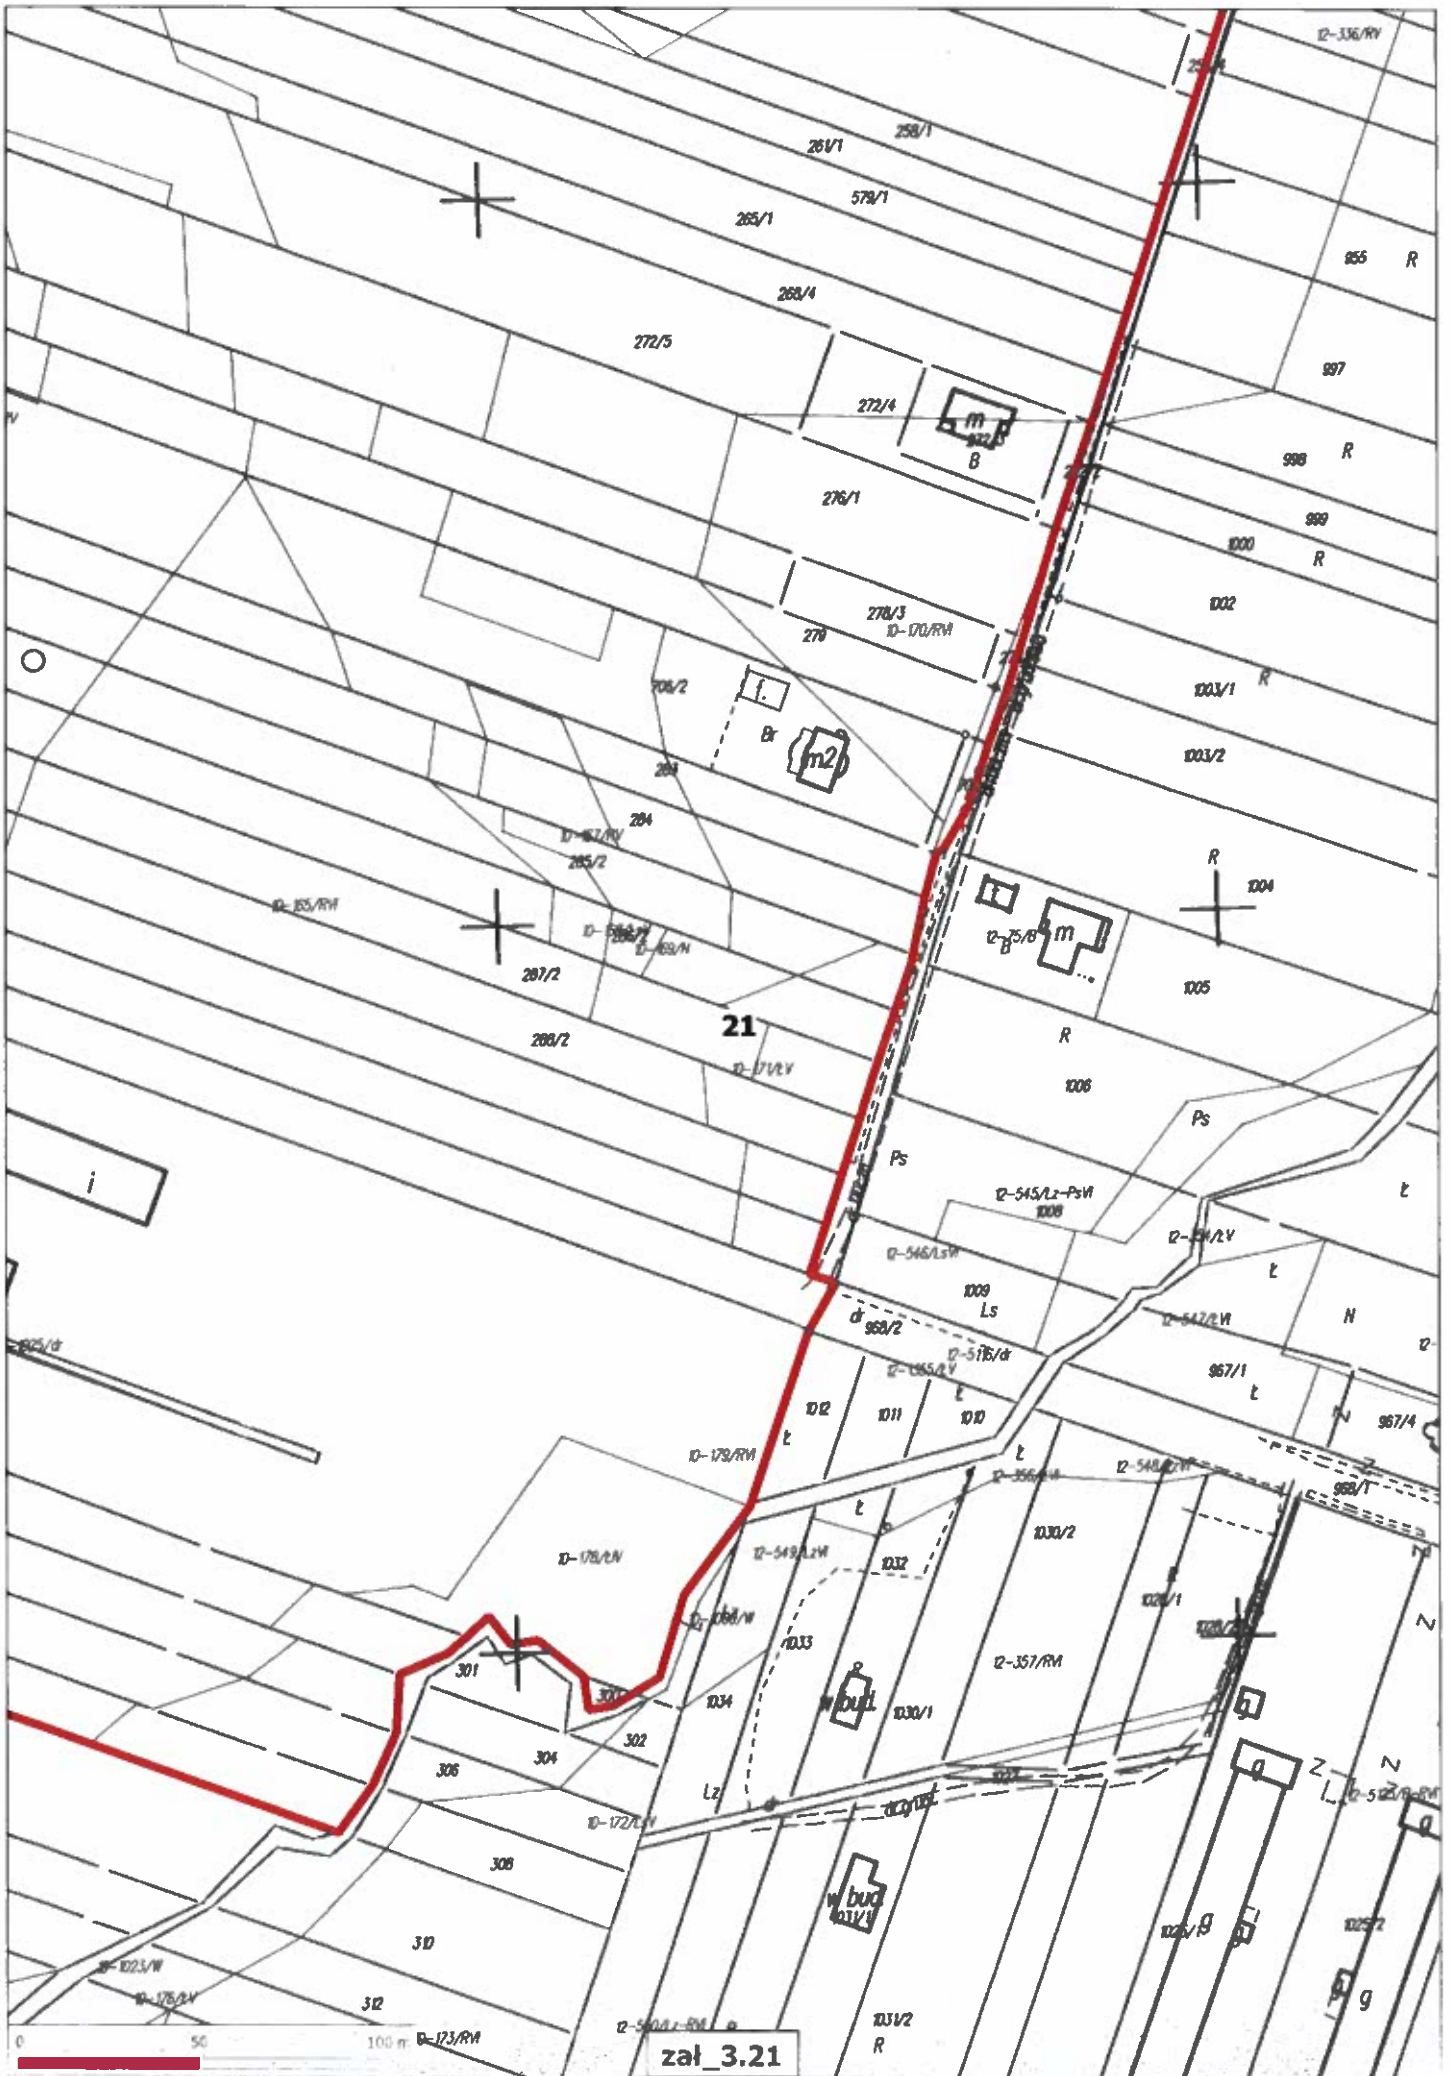

ZAŁĄCZNIK NR 4

Przebieg granicy terenu ochrony pośredniej strefy ochronnej ujęcia wody podziemnej w Kołomaniu, Gmina Zagnańsk, Powiat kielecki (zgodnie z mapą stanowiącą załącznik nr 3 do rozporządzenia):

Za punkt początkowy obiera się główne skrzyżowanie dróg w Kołomaniu i punkt styku południowej granicy działki ew. nr 497 i działki nr 416/1. Od tego punktu granica strefy biegnie na WNW po południowej granicy działki ew. nr 497, do zachodniej granicy tej działki. Od tego miejsca granica zmienia kierunek na NNE i biegnie wzdłuż wschodnich granic działek ewidencyjnych nr 590, 591, 592, 593, 594, 595 do lokalnej drogi na działce ewidencyjnej nr 20. W tym miejscu skręca na ESE i biegnie po południowej granicy działki ew. nr 20 do granicy z lokalną drogą na działce ew. nr 95. Przekracza tą działkę i prowadzi dalej po południowej granicy działki ew. nr 9 do granicy działki ew. nr 147/1.

Od tego punktu zmienia kierunek biegu na SWS i prowadzi wzdłuż zachodniej granicy działki ew. nr 147/1 do lokalnej drogi na działce ew. nr 135. Przecina tą działkę i biegnie dalej wzdłuż zachodniej granicy działki ewidencyjnej nr. 147/2, do punktu styku z granicą działki ew. nr 198. Od tego miejsca biegnie po północnej granicy działki nr 198 do punktu styku z granicą działki nr 174. W tym miejscu zmienia bieg na SSW i prowadzi wzdłuż zachodniej granicy działki ew. nr 174 do punktu styku z granicą działki ew. nr 230 i następnie biegnie dalej wzdłuż zachodniej granicy tej działki do styku z granicą działki ew. nr 291. Dalej prowadzi wzdłuż północnej i wschodniej granicy tej działki, a następnie skręca na SSE wzdłuż wschodniej granicy działki ew. nr 549; do punktu styku z granicą działek ew. nr 300 i 322.

Od tego miejsca biegnie po północnej i zachodniej granicy działki ew. nr 322, do granicy z działką ew. nr 309. Następnie zmienia kierunek na WNW i prowadzi po północnej granicy działki ew. nr 309. aż do głównej drogi we wsi Kołomań na działce o ew. nr 416/1. Od tego momentu zmienia kierunek na NNE i prowadzi po wschodniej granicy działki ew. nr 416/1, do punktu styku z granicą działki ew. nr 291. W tym miejscu granica skręca na WNW, przecina działkę ew. nr 416/1 i łączy się z punktem początkowym.